

EDITION LIMITEE

Village

 **AGENCE DE L'OISE**
SEAO
1 Rue du Therain
60000 BEAUVAIS

Dessin de B. DEGRUELLE
Mise à Jour le : 01/09/15
Echelle : 1/ 2000
Planche
01 / 02

LEGENDE	
●	Regard sous macadam
○	Regard sous vide
□	Boîte de transfert
■	Regard trottoir
■	Regard fictif
■	Avaloir
■	Grille
■	Regard Déversoir d'orage
■	Regard Perte
■	Chambre
■	Avaloir grille
■	Regard de pluvage
■	Déversoir hydraulique
■	Regard borne
■	Station de refoulement
■	Station de relèvement
■	Station d'épuration
■	Raccord sous vide
■	Boîte de transfert
■	Regard Fictif
■	Réseau :
■	Réseau communal
■	Types de réseaux :
■	Refoulement
■	Eaux usées

Voir Plan N° 2

Voir SAINT AUBIN EN BRAY

Voir SAINT AUBIN EN BRAY

Voir LE COUDRAY SAINT GERMER

EDITION LIMITEE

Village

 AGENCE DE L'OISE
SEAO
1 Rue du Therain
60000 BEAUVAIS

Dessin de B. DEGRUELLE
Mise à Jour le : 01/09/15
Echelle : 1/ 2000
Planche
02 / 02

LEGENDE	
Éléments :	
● Regard sous macadam	○ Regard sous vide
○ Regard chaussée	□ Boîte de Transfert
○ Regard trottoir	○ Regard Flatif
○ Avaloir	
○ Regard Déversoir d'orage	Réseau :
○ Grille	— Réseau sous vide
○ Regard Perte	— Réseau communal
○ Chambre	
○ Avaloir grille	Types de réseaux
○ Regard de pliage	— Refoulement
○ Déversoir hydraulique	--- Eaux usées
○ Regard barge	
○ Station de relevement	
○ Station d'épuration	



LA CHAPELLE AUX POTS

EDITION LIMITEE

Village

AGENCE DE L'OISE

Dessin de B. DEGRUMELLE

Mise à jour le : 01/09/15

SEAO

Echelle : 1/ 2000




1 Rue du Therain
60000 BEAUVAIS

Planche
01 / 01

LEGENDE

Eléments :	
●	Regard sous macadam
○	Regard chaussée
□	Regard trottoir
◇	Avaloir
■	Grille
○	Regard Déversoir d'orage
○	Regard Perte
○	Chambre
○	Avaloir grille
○	Regard de plaqage
○	Déversoir hydraulique
○	Regard barge
○	Station de refoulement
○	Station de relevement
○	Station d'épuration

○	Raccord sous vide
□	Boîte de transfert
○	Regard Fctif
Réseau :	
—	Réseau communal
Types de réseaux	
—	Refoulement
—	Eaux usées

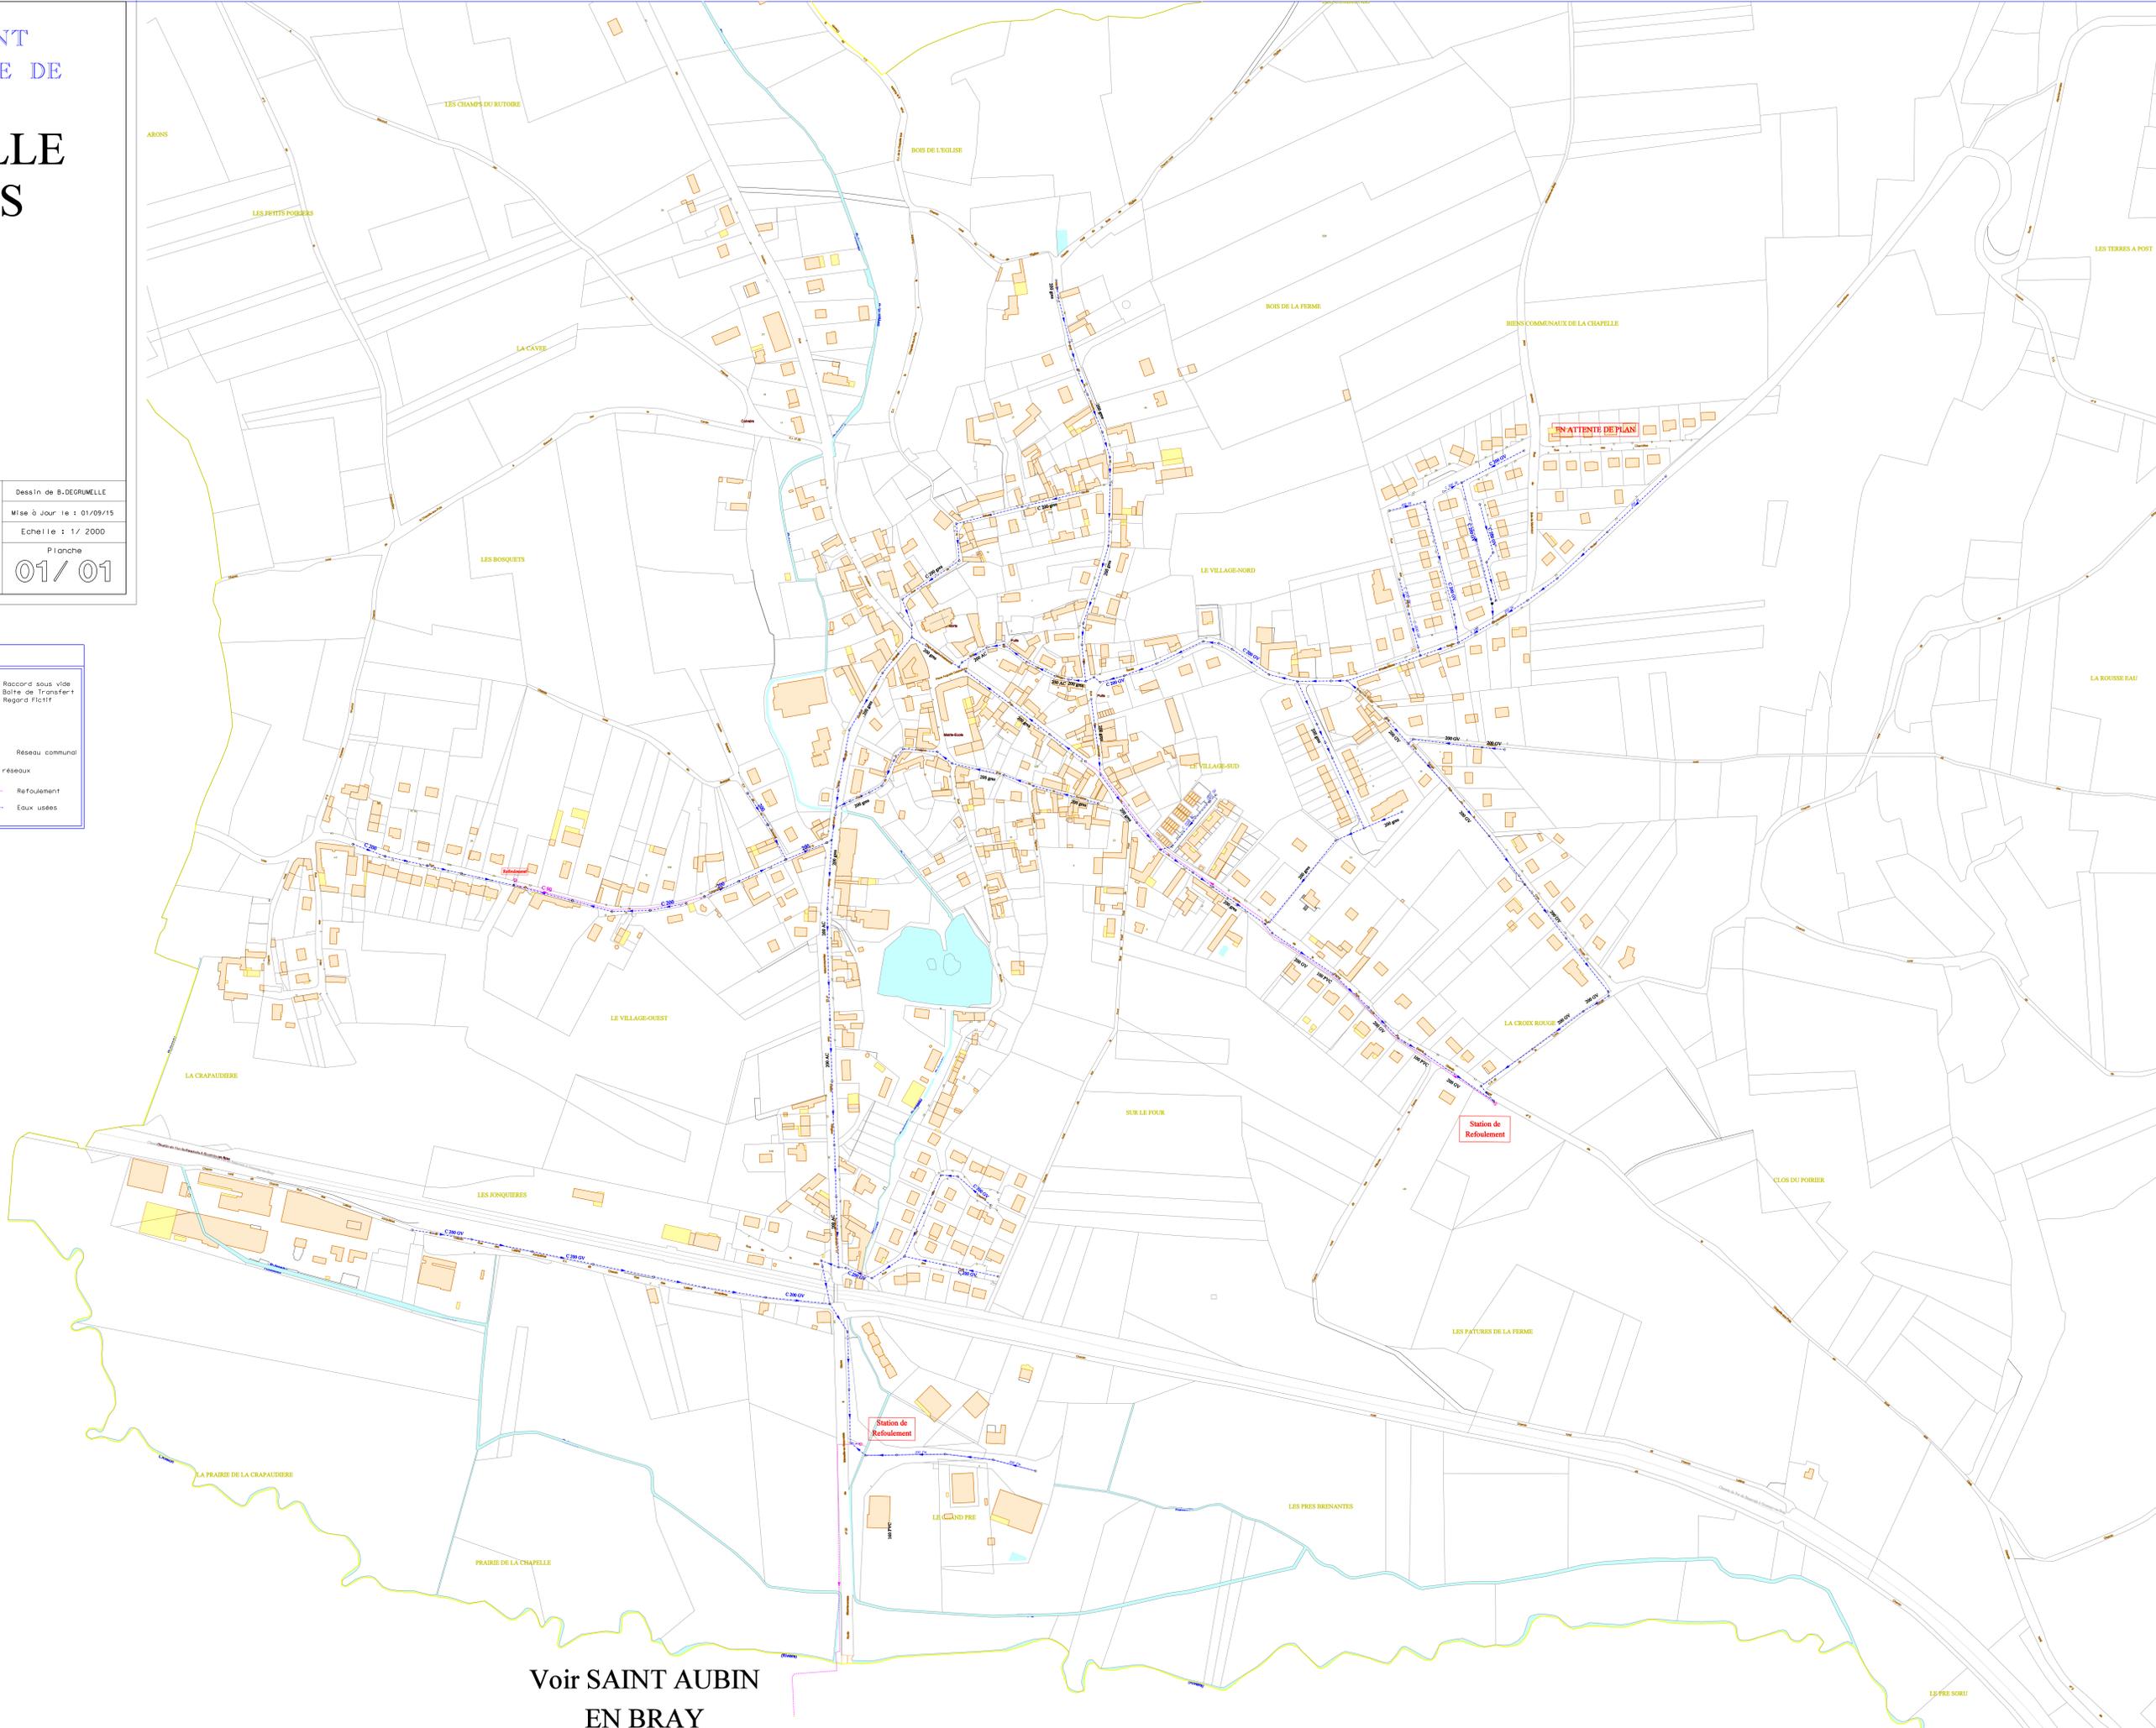

ASSAINISSEMENT
DE LA COMMUNE DE
ONS EN BRAY

EDITION LIMITEE

Village


VEOLIA
EAU


AGENCE DE L'OISE
SEAO
1 Rue du Therain
60000 BEAUVAIS

Dessin de B. DEGRUMELLE
Mise à Jour de : 02/09/15
Echelle : 1/ 2000
Planche
01 / 02

LEGENDE	
Elements :	
● Regard sous macadam	● Raccord sous voie
○ Regard d'ouïssée	□ Boîte de transfert
○ Regard trottoir	● Regard factif
○ Regard	
○ Regard Deversoir d'orage	
○ Regard Perle	
○ Chambre	
○ Auvair grille	
○ Regard de plauage	
○ Deversoir hydraulique	
○ Regard baraque	
○ Station de refoulement	
○ Station d'abouction	
	Réseau :
	○ Réseau communal
	Types de réseaux
	— Refoulement
	--- Eaux usées

Voir Plan N° 2

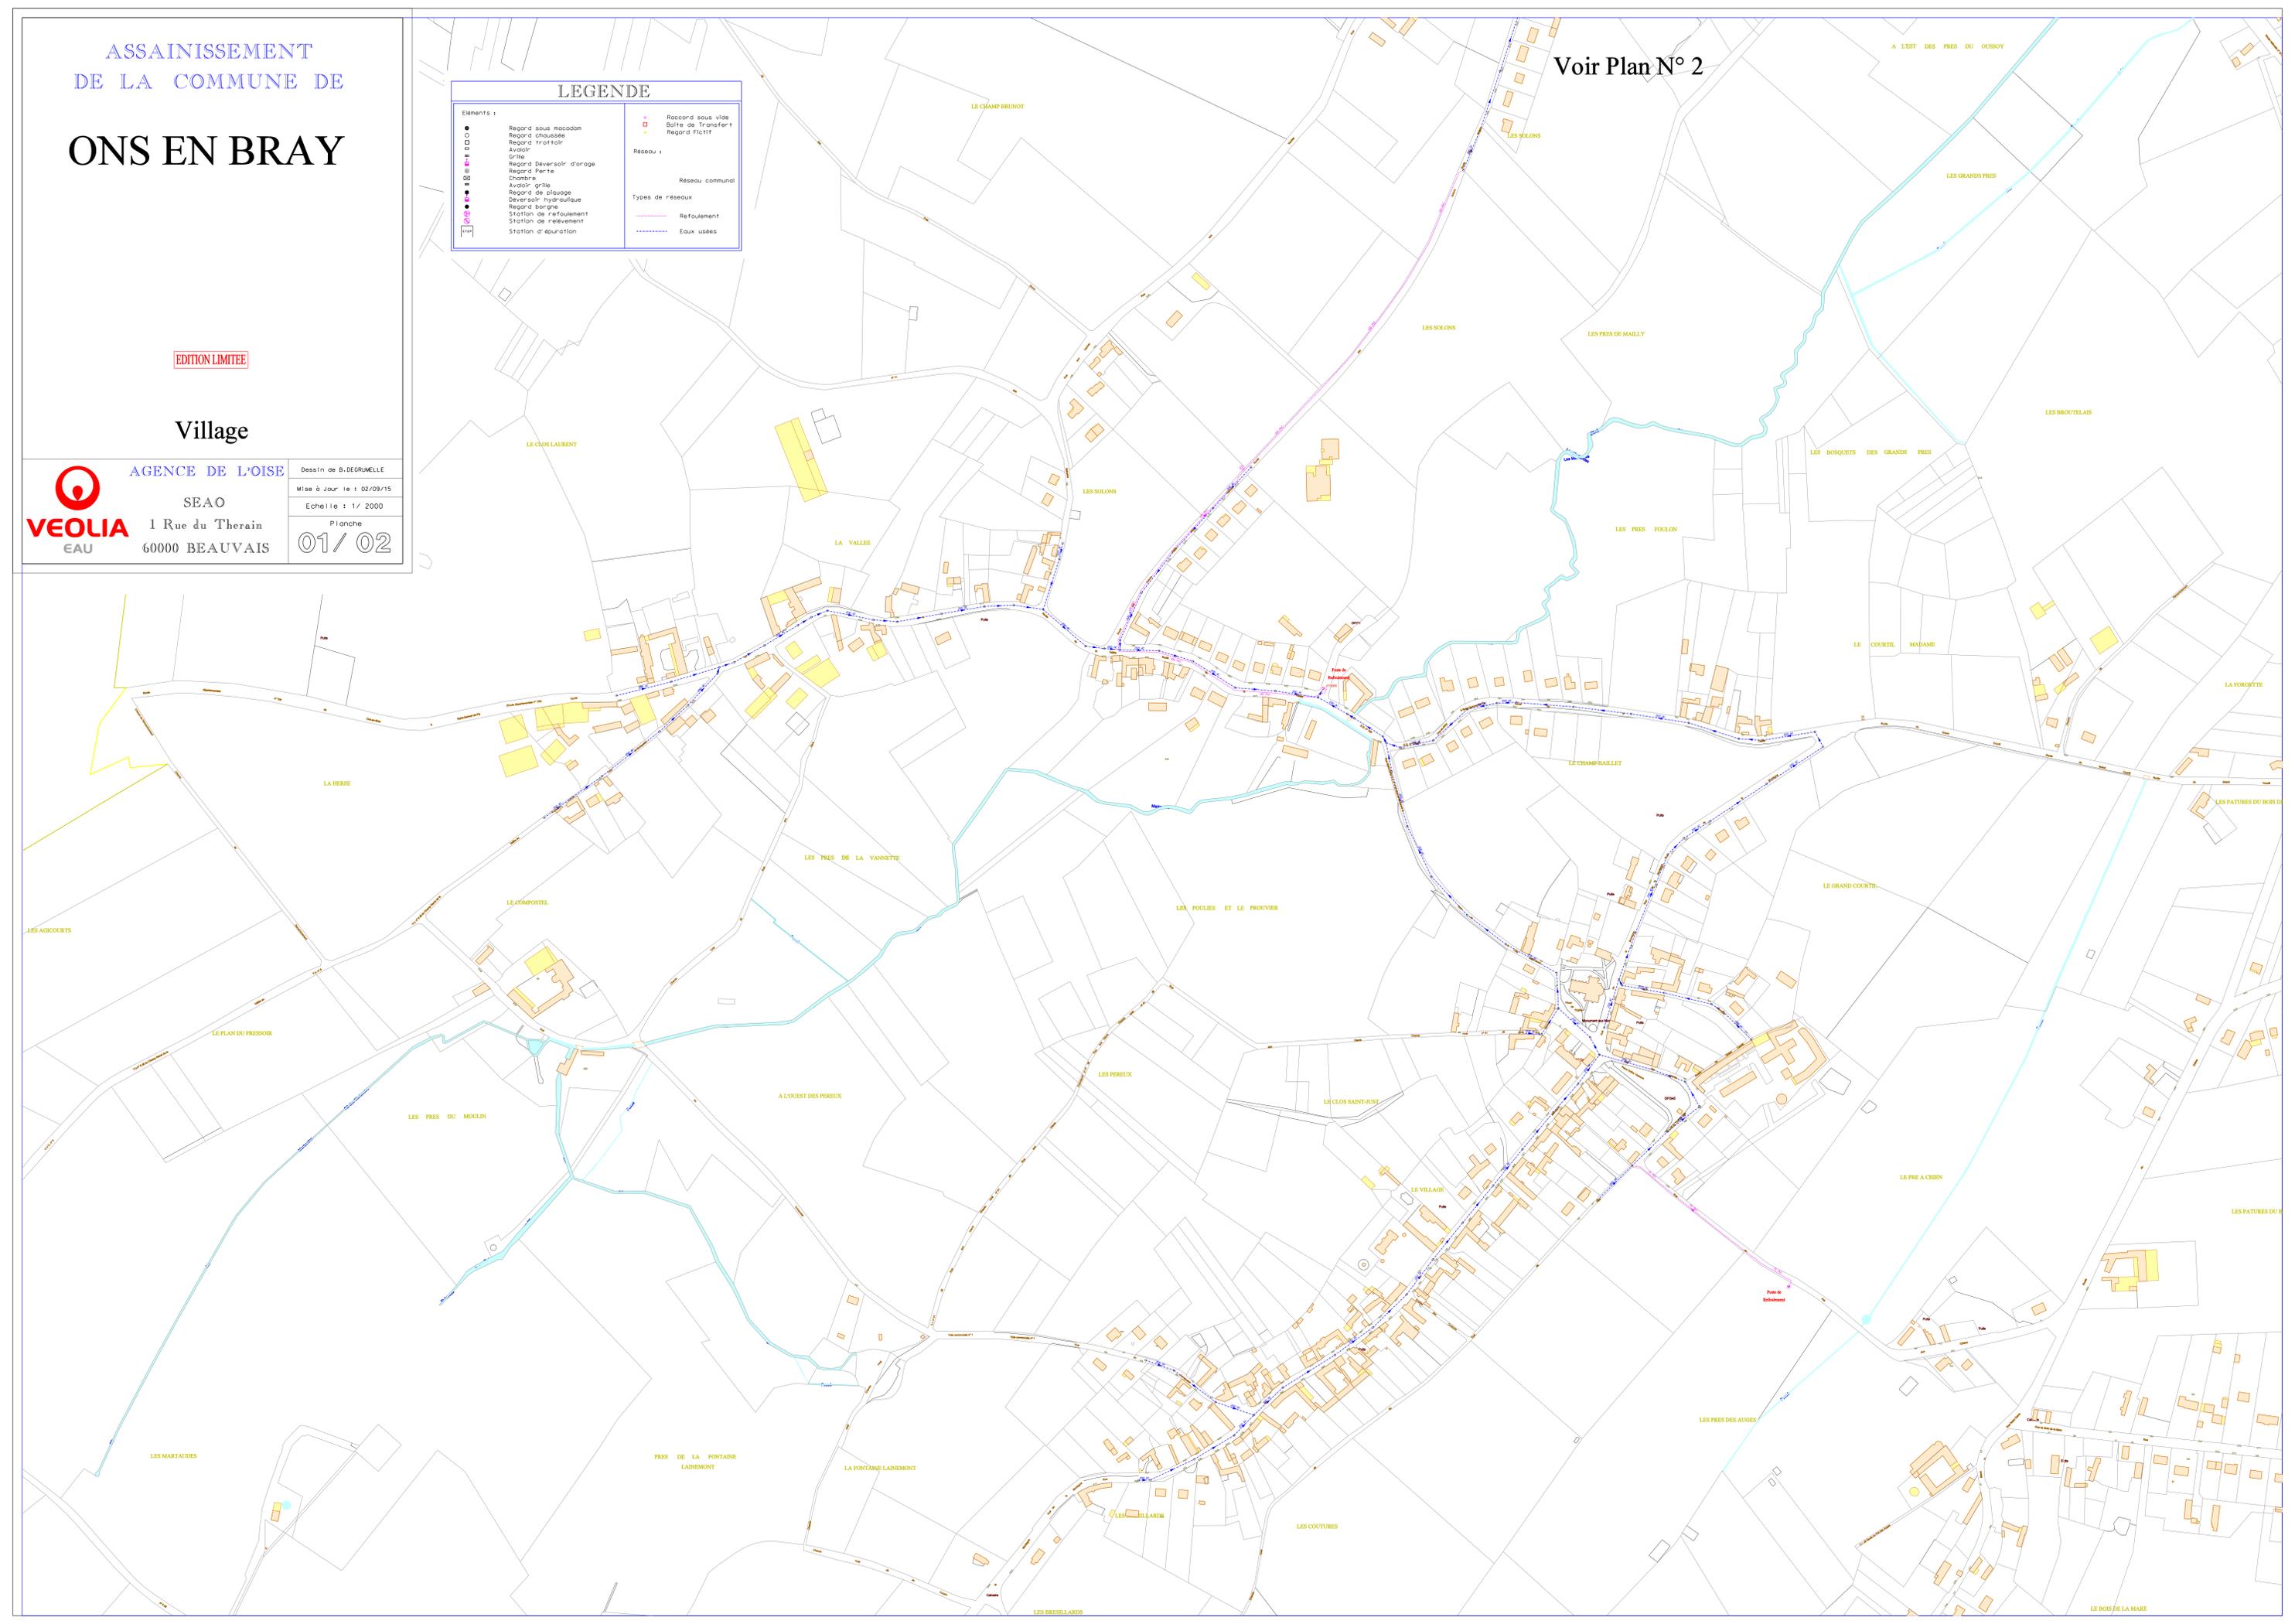

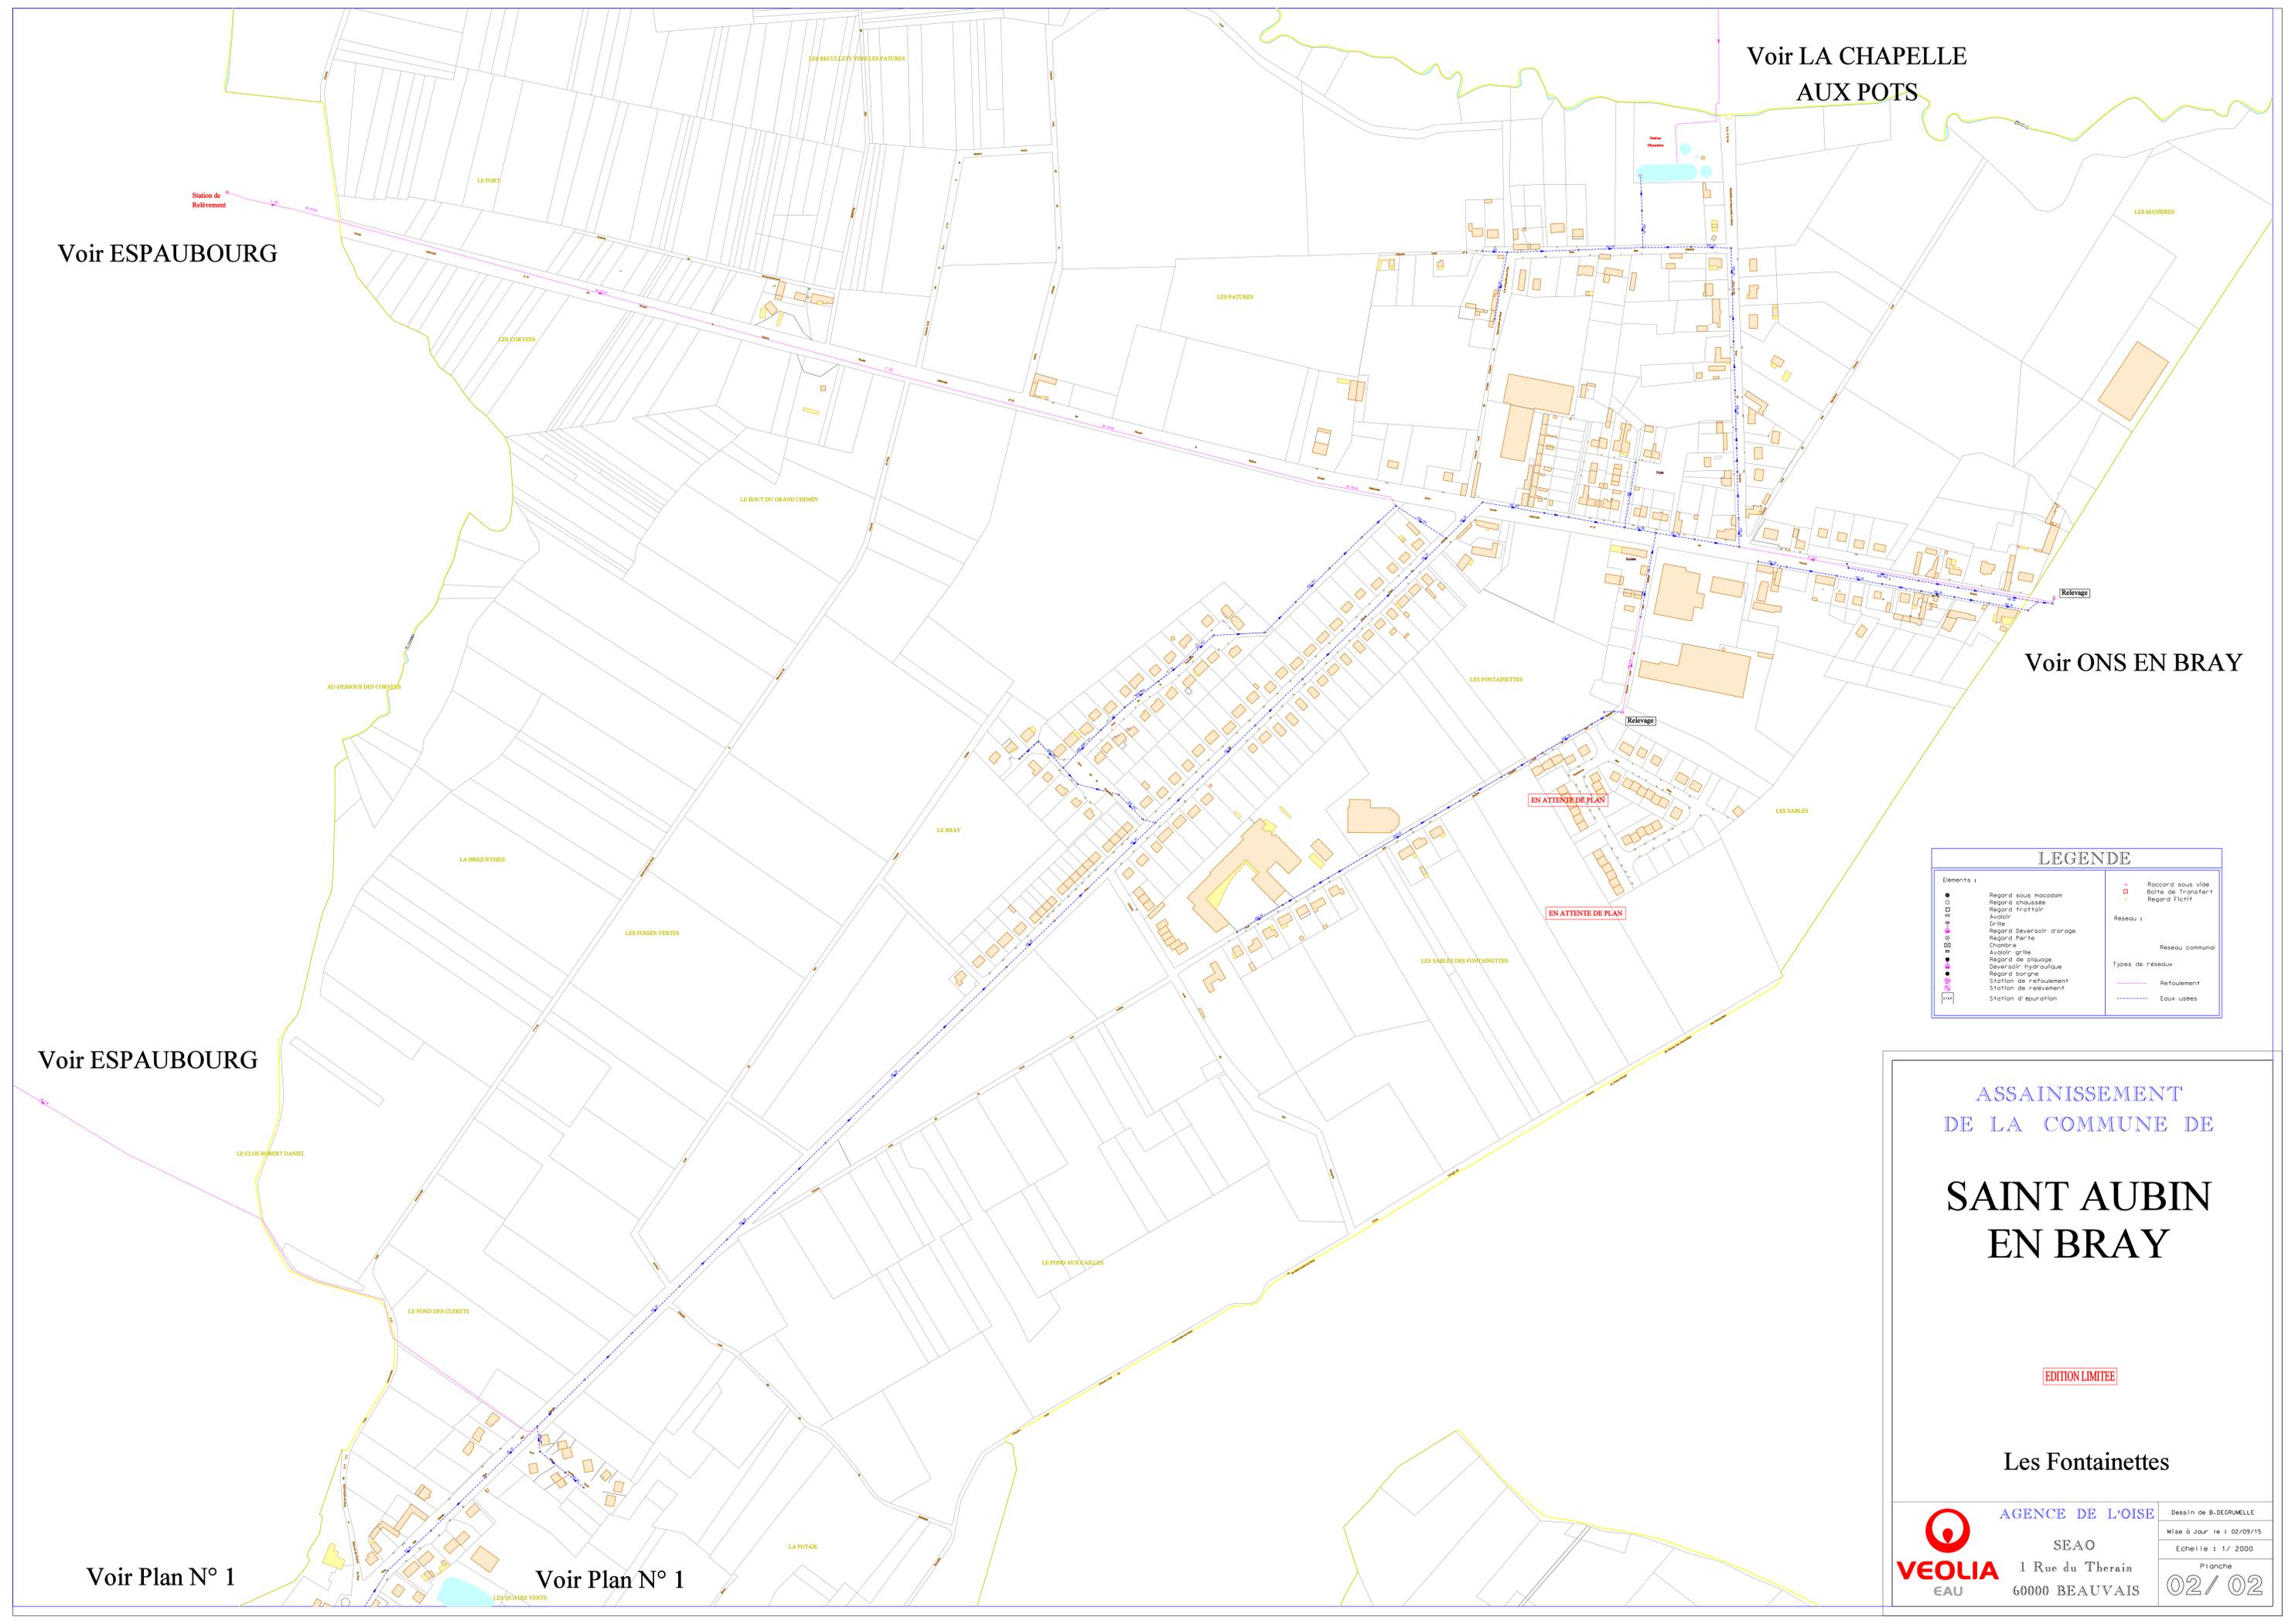

Voir LA CHAPELLE
AUX POTS

Voir ESPAUBOURG

Voir ONS EN BRAY

Voir ESPAUBOURG

Voir Plan N° 1

Voir Plan N° 1

LEGENDE

Elements :	Regard sous macadam	Raccord sous vide
○	Regard chaussée	Boîte de transfert
□	Regard trottoir	Regard fictif
⊕	Avaloir	
⊖	Grille	Réseau :
⊙	Regard Déversoir d'orage	— Réseau communal
⊗	Regard Perle	— Types de réseaux
⊘	Chambre	— Refoulement
⊙	Avaloir grille	--- Eaux usées
⊖	Regard de plassage	
⊙	Déversoir hydraulique	
⊙	Regard bornes	
⊙	Station de refoulement	
⊙	Station de relèvement	
⊙	Station d'épuration	

ASSAINISSEMENT
DE LA COMMUNE DE
**SAINT AUBIN
EN BRAY**

EDITION LIMITEE

Les Fontainettes

VEOLIA EAU

AGENCE DE L'OISE

SEAO
1 Rue du Therais
60000 BEAUVAIS

Dessin de B. DEBRUNELLE
Mise à jour le : 02/09/15
Echelle : 1/ 2000
Planche
02 / 02


SAINT GERMER DE FLY

EDITION LIMITEE

Douce Rue
Station d'Epuration

 **AGENCE DE L'OISE** Dessin de B. DEGRUMELLE
Mise à Jour le : 02/09/15
SEAO Echelle : 1/ 2000
1 Rue du Therain Planche
60000 BEAUVAIS **01 / 03**

LEGENDE	
Elements :	
● Regard sous macadam	○ Raccord sous vide
○ Regard chaussée	□ Baîne de Transfert
○ Regard trottoir	○ Regard Fictif
○ Avaloir grille	
○ Regard Déversoir d'orage	Réseau :
○ Regard Pierre	○ Réseau communal
○ Chambre	
○ Regard de pluvage	Types de réseaux
○ Déversoir hydraulique	— Refoulement
○ Regard borphe	--- Eaux usées
○ Station de refoulement	
○ Station de rejets	
○ Station d'épuration	

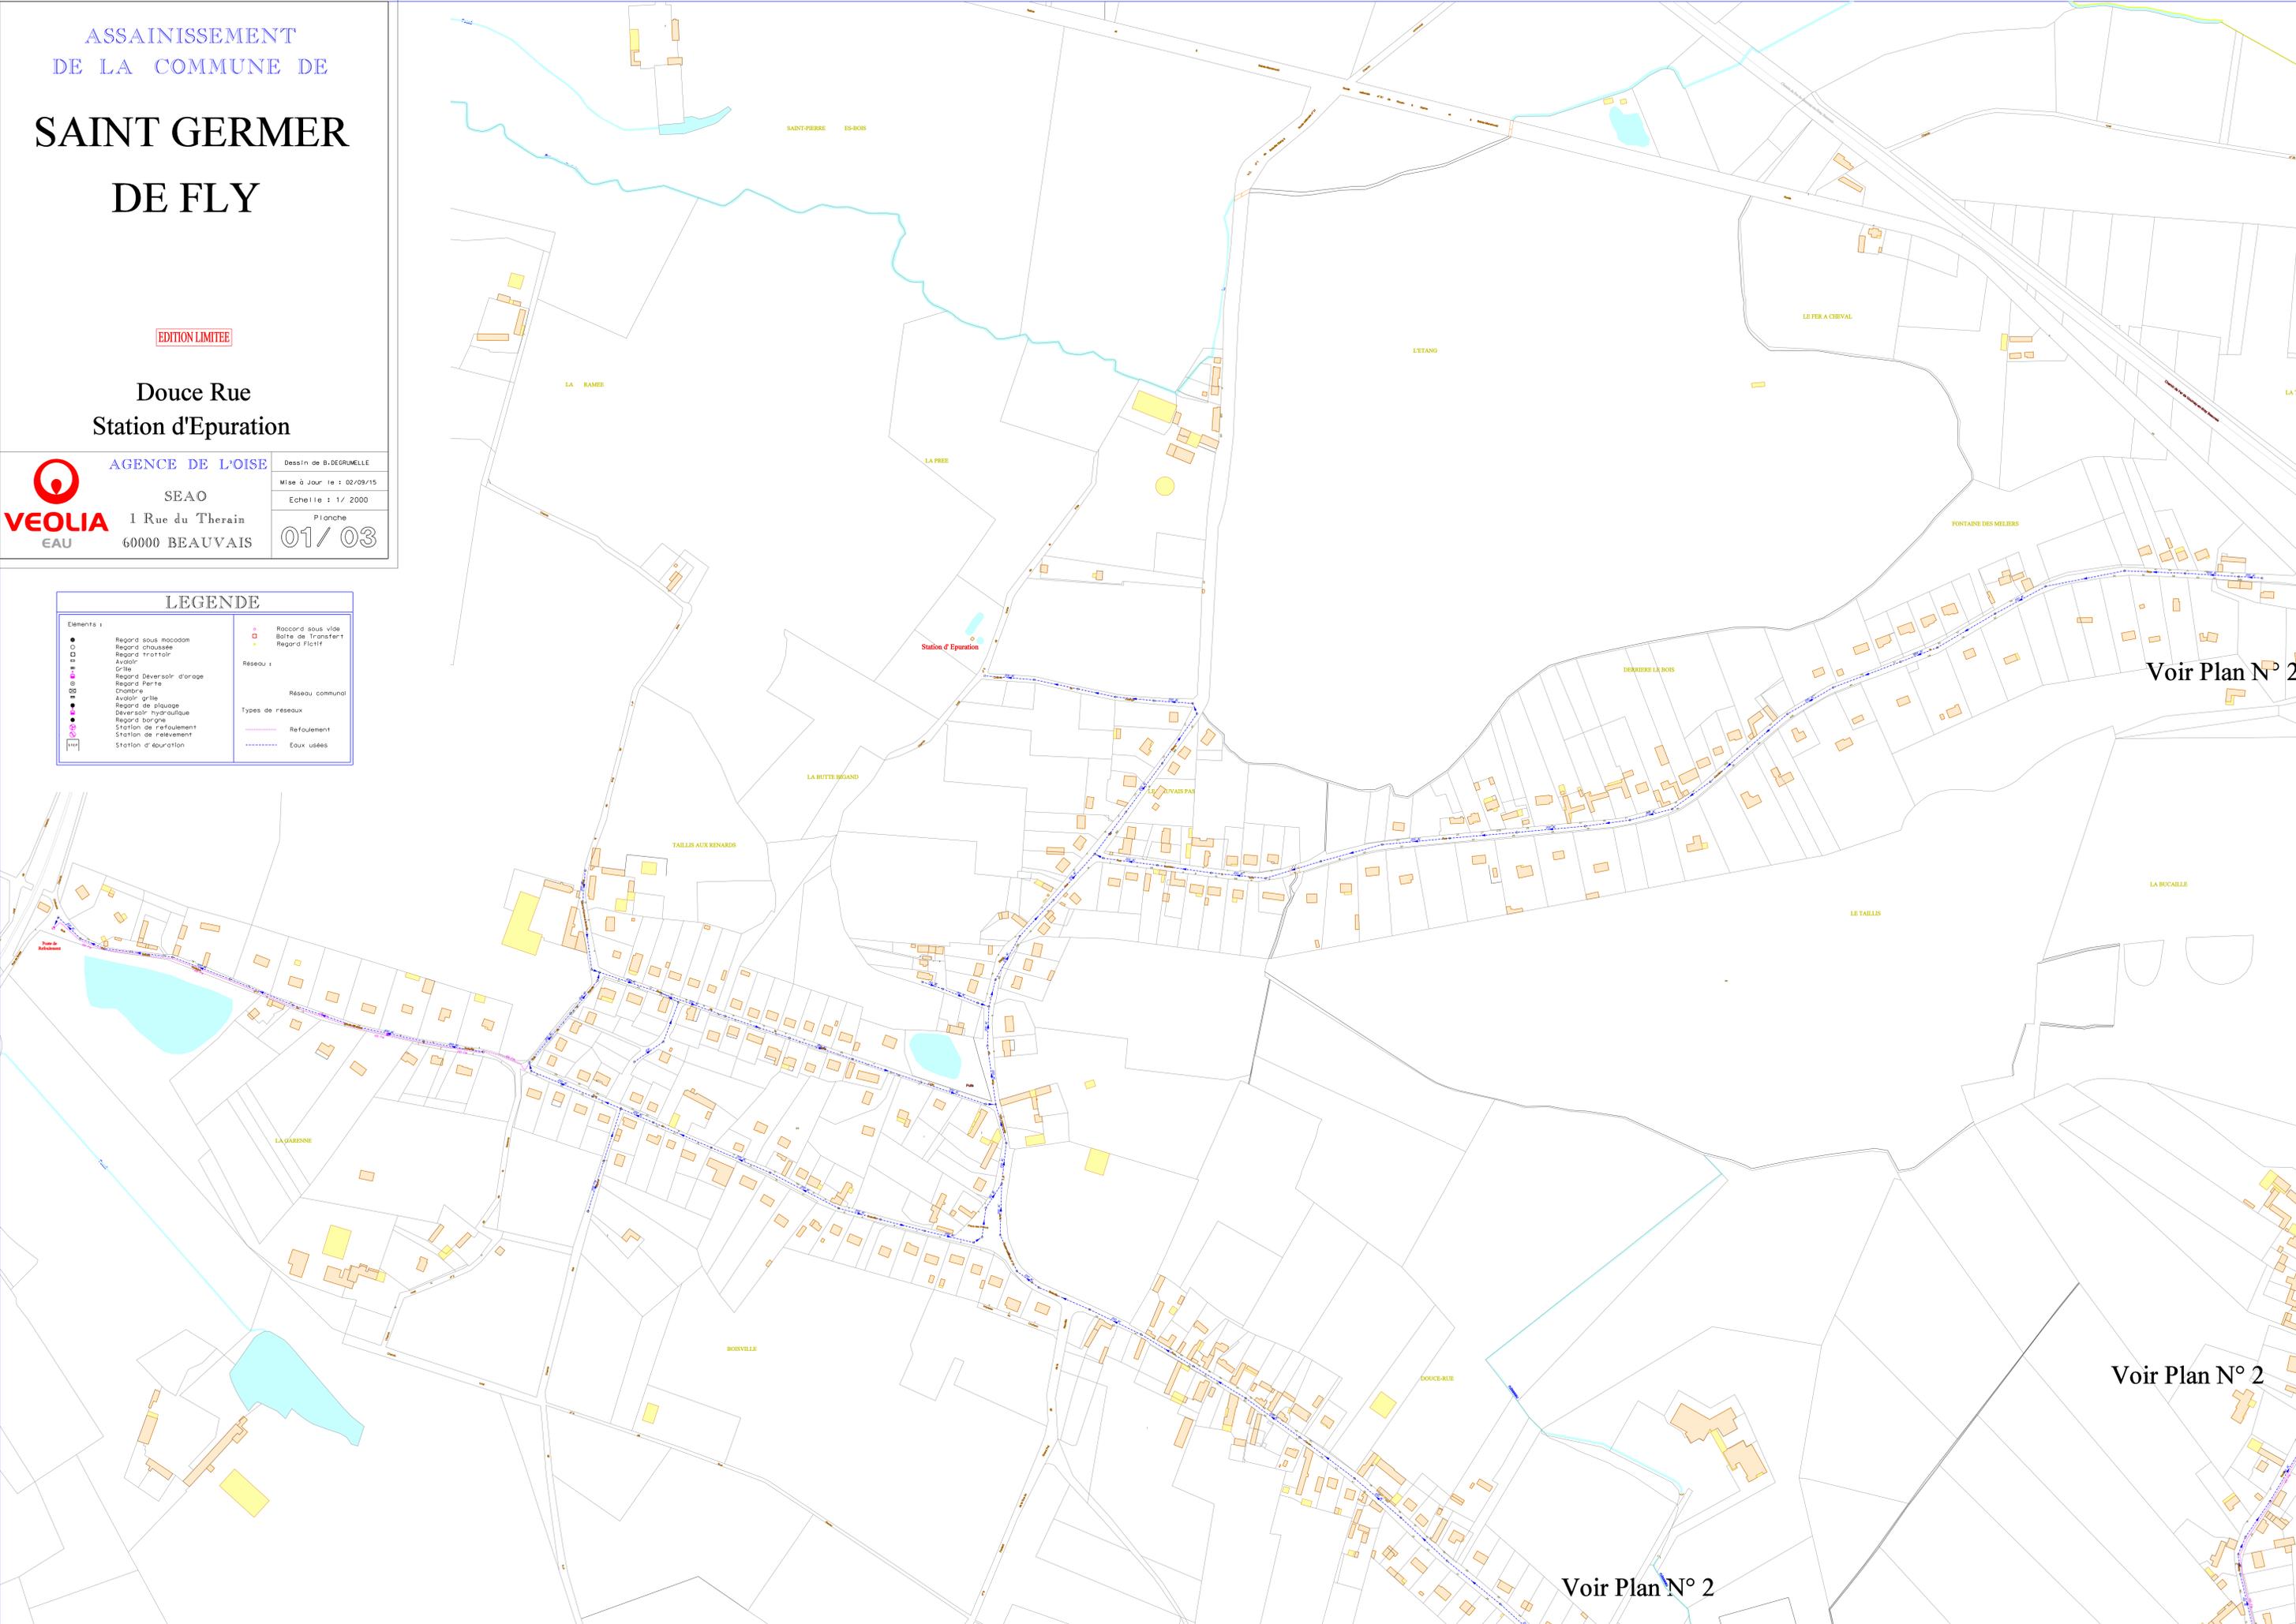

Voir Plan N° 2

Voir Plan N° 2

Voir Plan N° 2

SAINT GERMER DE FLY

LEGENDE	
Éléments :	
●	Regard sous macadam
○	Regard chausée
□	Regard trottoir
◇	Avaloir
■	Grille
■	Regard Déversoir d'orage
○	Regard Perte
○	Chambre
■	Avaloir grille
●	Regard de pluvage
●	Déversoir hydraulique
●	Regard bords
○	Station de relèvement
○	Station d'épuration
○	Raccord sous vide
○	Boîte de Transfert
○	Regard Fictif
Réseau :	
—	Réseau sous vide
—	Réseau communal
Types de réseaux	
—	Rafoulement
—	Eaux usées


EDITION LIMITEE

RN 31

	AGENCE DE L'OISE	Dessin de B. DEGRUMELLE
	SEAO	Mise à Jour le : 02/09/15
	1 Rue du Therain 60000 BEAUVAIS	Echelle : 1/ 2000 Planche 03 / 03

Voir Plan N° 2

Voir Plan N° 2

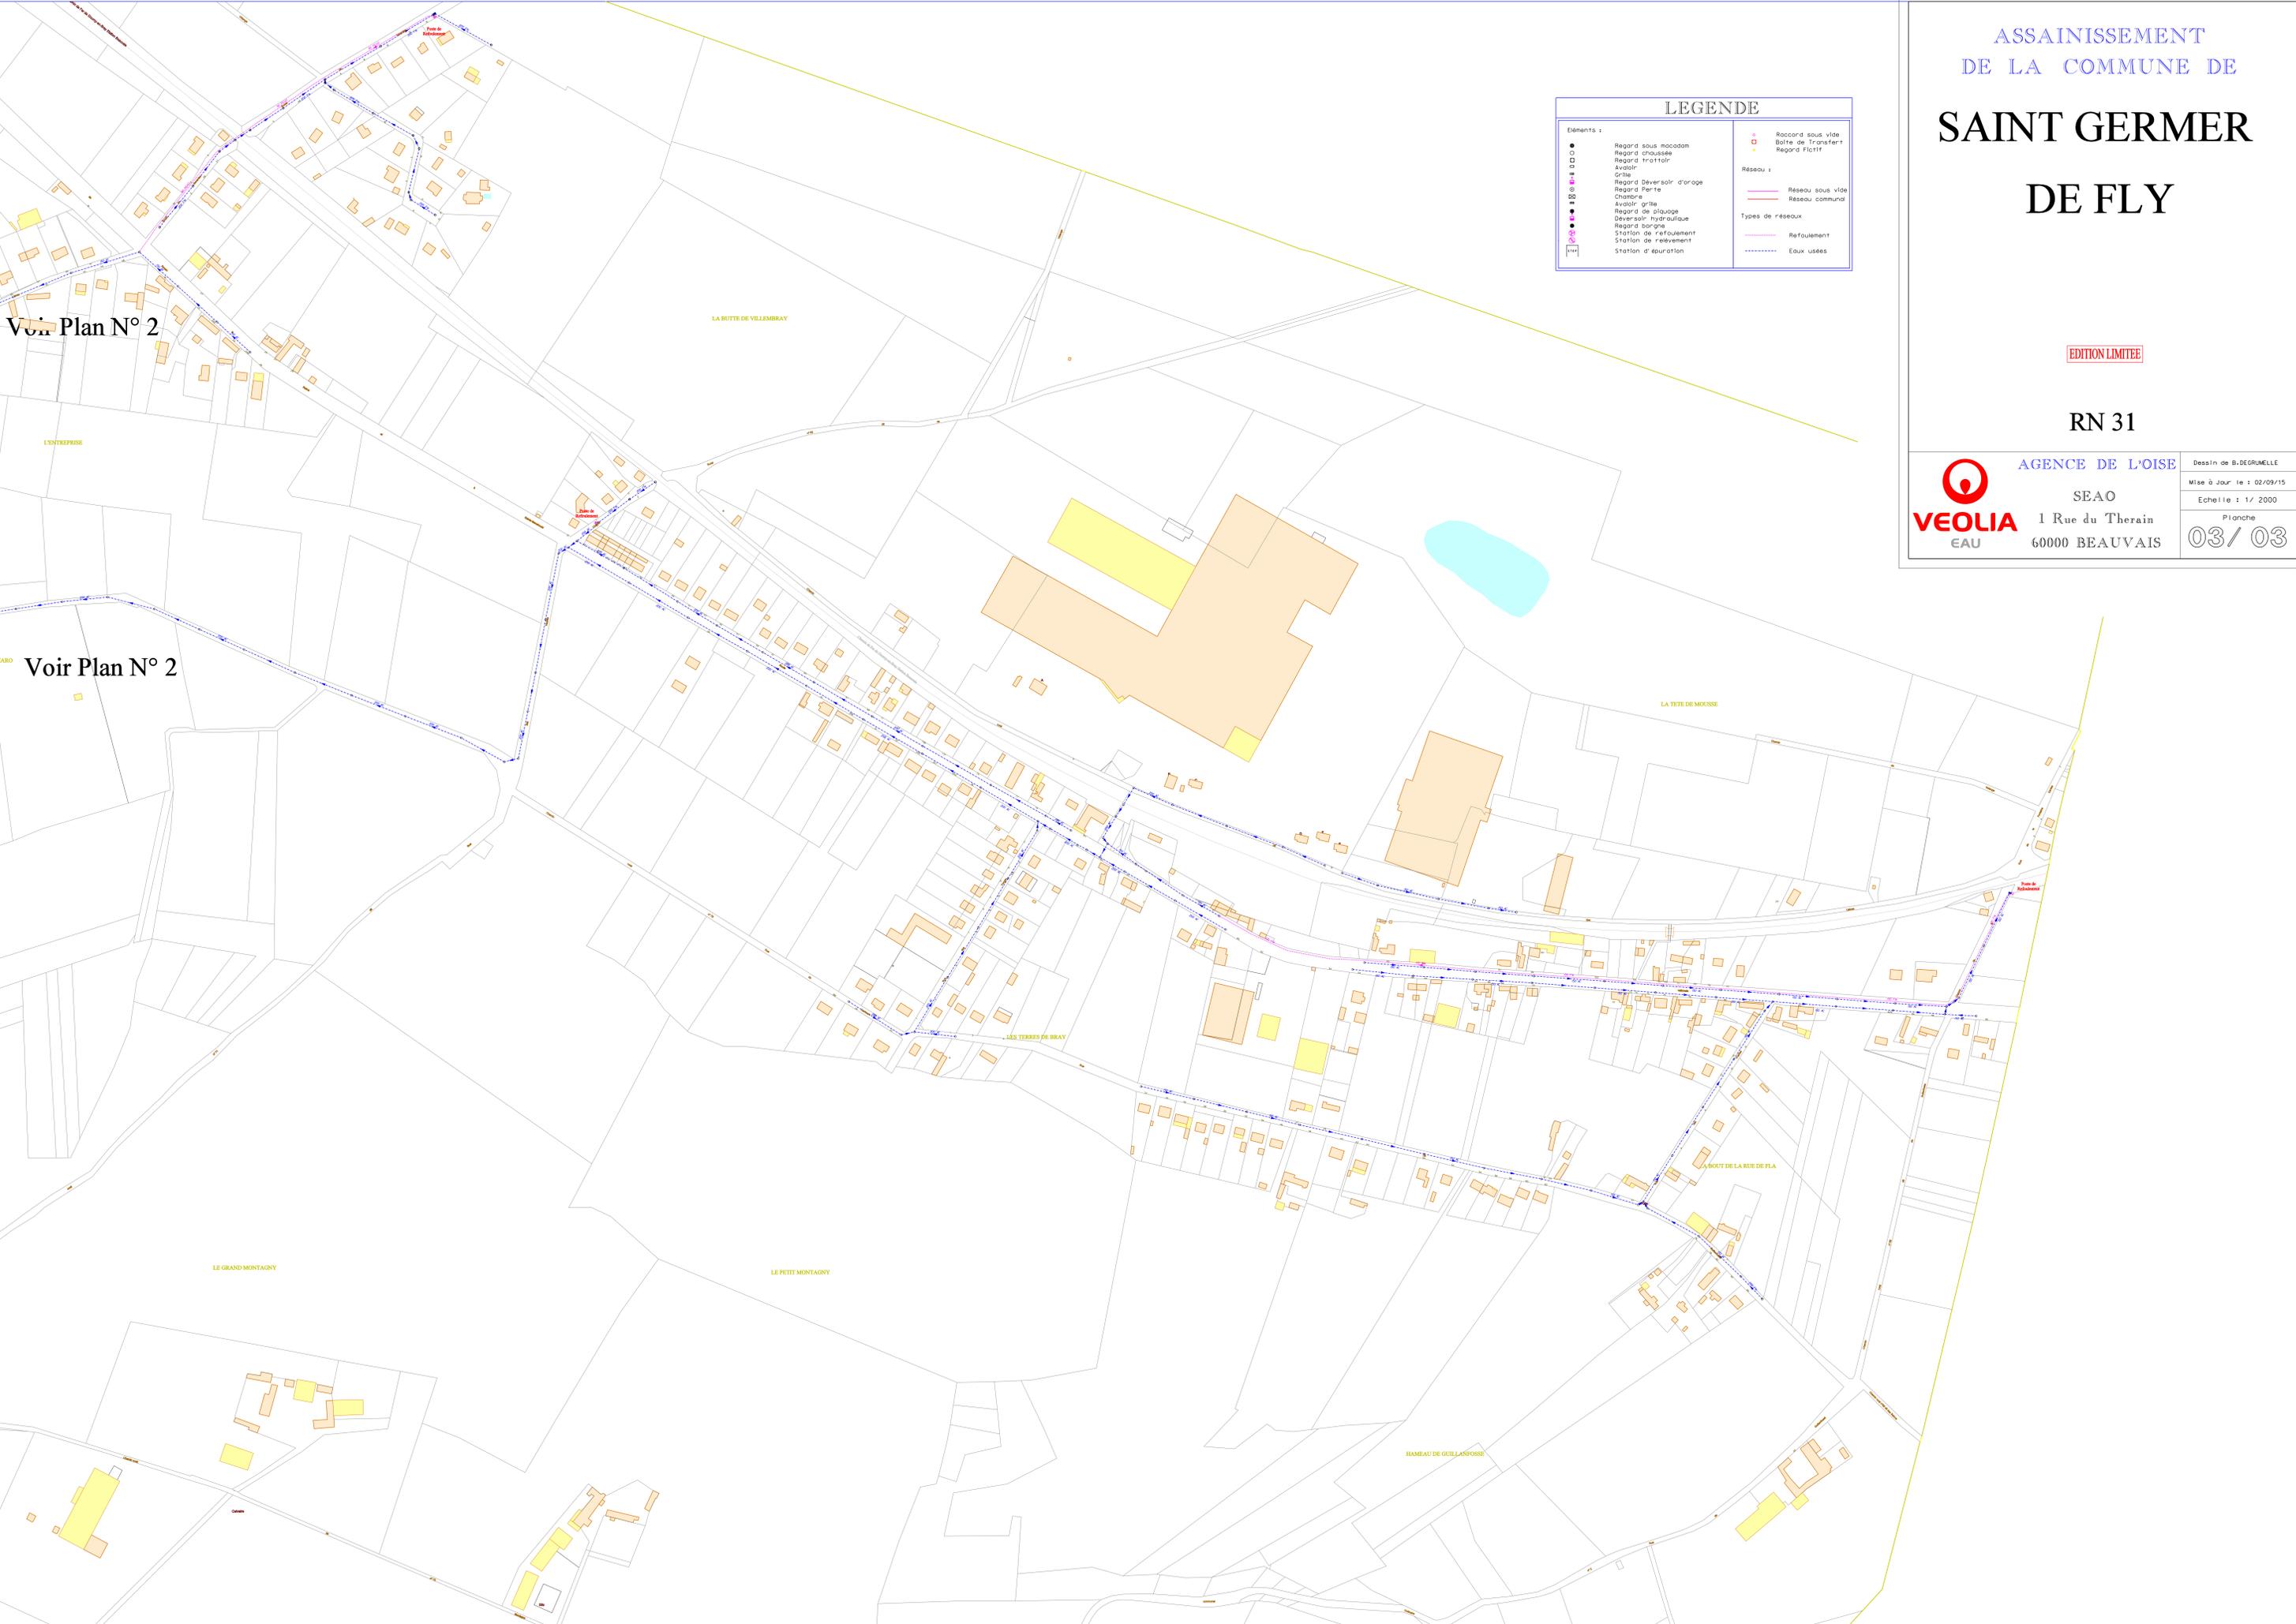

Voir Plan N° 2

EN ATTENTE DE PLAN

EN ATTENTE DE PLAN

EN ATTENTE DE PLAN

LE VAL D'UN OEUF

LES GUINS

LES GUINS

LE VILLAGE

LE BUISSON MICLOS

LES SEPT ARPENTS

LE VILLAGE

LE VILLAGE

LES SEPT ARPENTS

STATION
D'EPURATION
PRES D'EN BAS

BAS DE
FUQUEROLLE

L'ISLET

LEGENDE	
Elements :	
●	Regard sous macadam
○	Regard chaussée
□	Regard trottoir
▲	Avaloir
■	Grille
■	Regard Déversoir d'orage
■	Regard Perte
■	Chambre
■	Avaloir grille
■	Regard de plouage
■	Déversoir hydraulique
■	Regard berge
■	Station de retournement
■	Station de relevement
■	Station d'épuration
○	Raccord sous vide
□	Boîte de transfert
+	Regard fictif
—	Réseau :
—	Réseau communal
—	Types de réseaux
—	Eaux usées

ASSAINISSEMENT DE LA COMMUNE DE TALMONTIERS

EDITION LIMITEE

Village

 **AGENCE DE L'OISE**
SEAO
1 Rue du Therain
60000 BEAUVAIS

Dessin de B. DEGRUMELLE
Mise à jour le : 03/09/15
Echelle : 1/ 1250
Planche
01 / 02