


# ONS EN BRAY

Commune de  
**BLACOURT**














EDITION LIMITEE

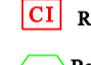Village


 **AGENCE DE L'OISE**  
SEAO  
1 Rue du Therain  
60000 BEAUVAIS

Dessin de B. DEGRUMELLE  
Mise à Jour le : 07/08/15  
Echelle : 1/ 2500  
Planche  
**01 / 02**

**LEGENDE**

	↑	Village
	↑	Vestibule
	↘	Clapet
		Plaque Pêche
		Submètre de Pression
		Compteur
	-	Croix
	-	Purge
	M	EV Ouest
	M	EV Ouest
	●	Quet de Toit

— Réseau Moyen  
— Réseau Réduit

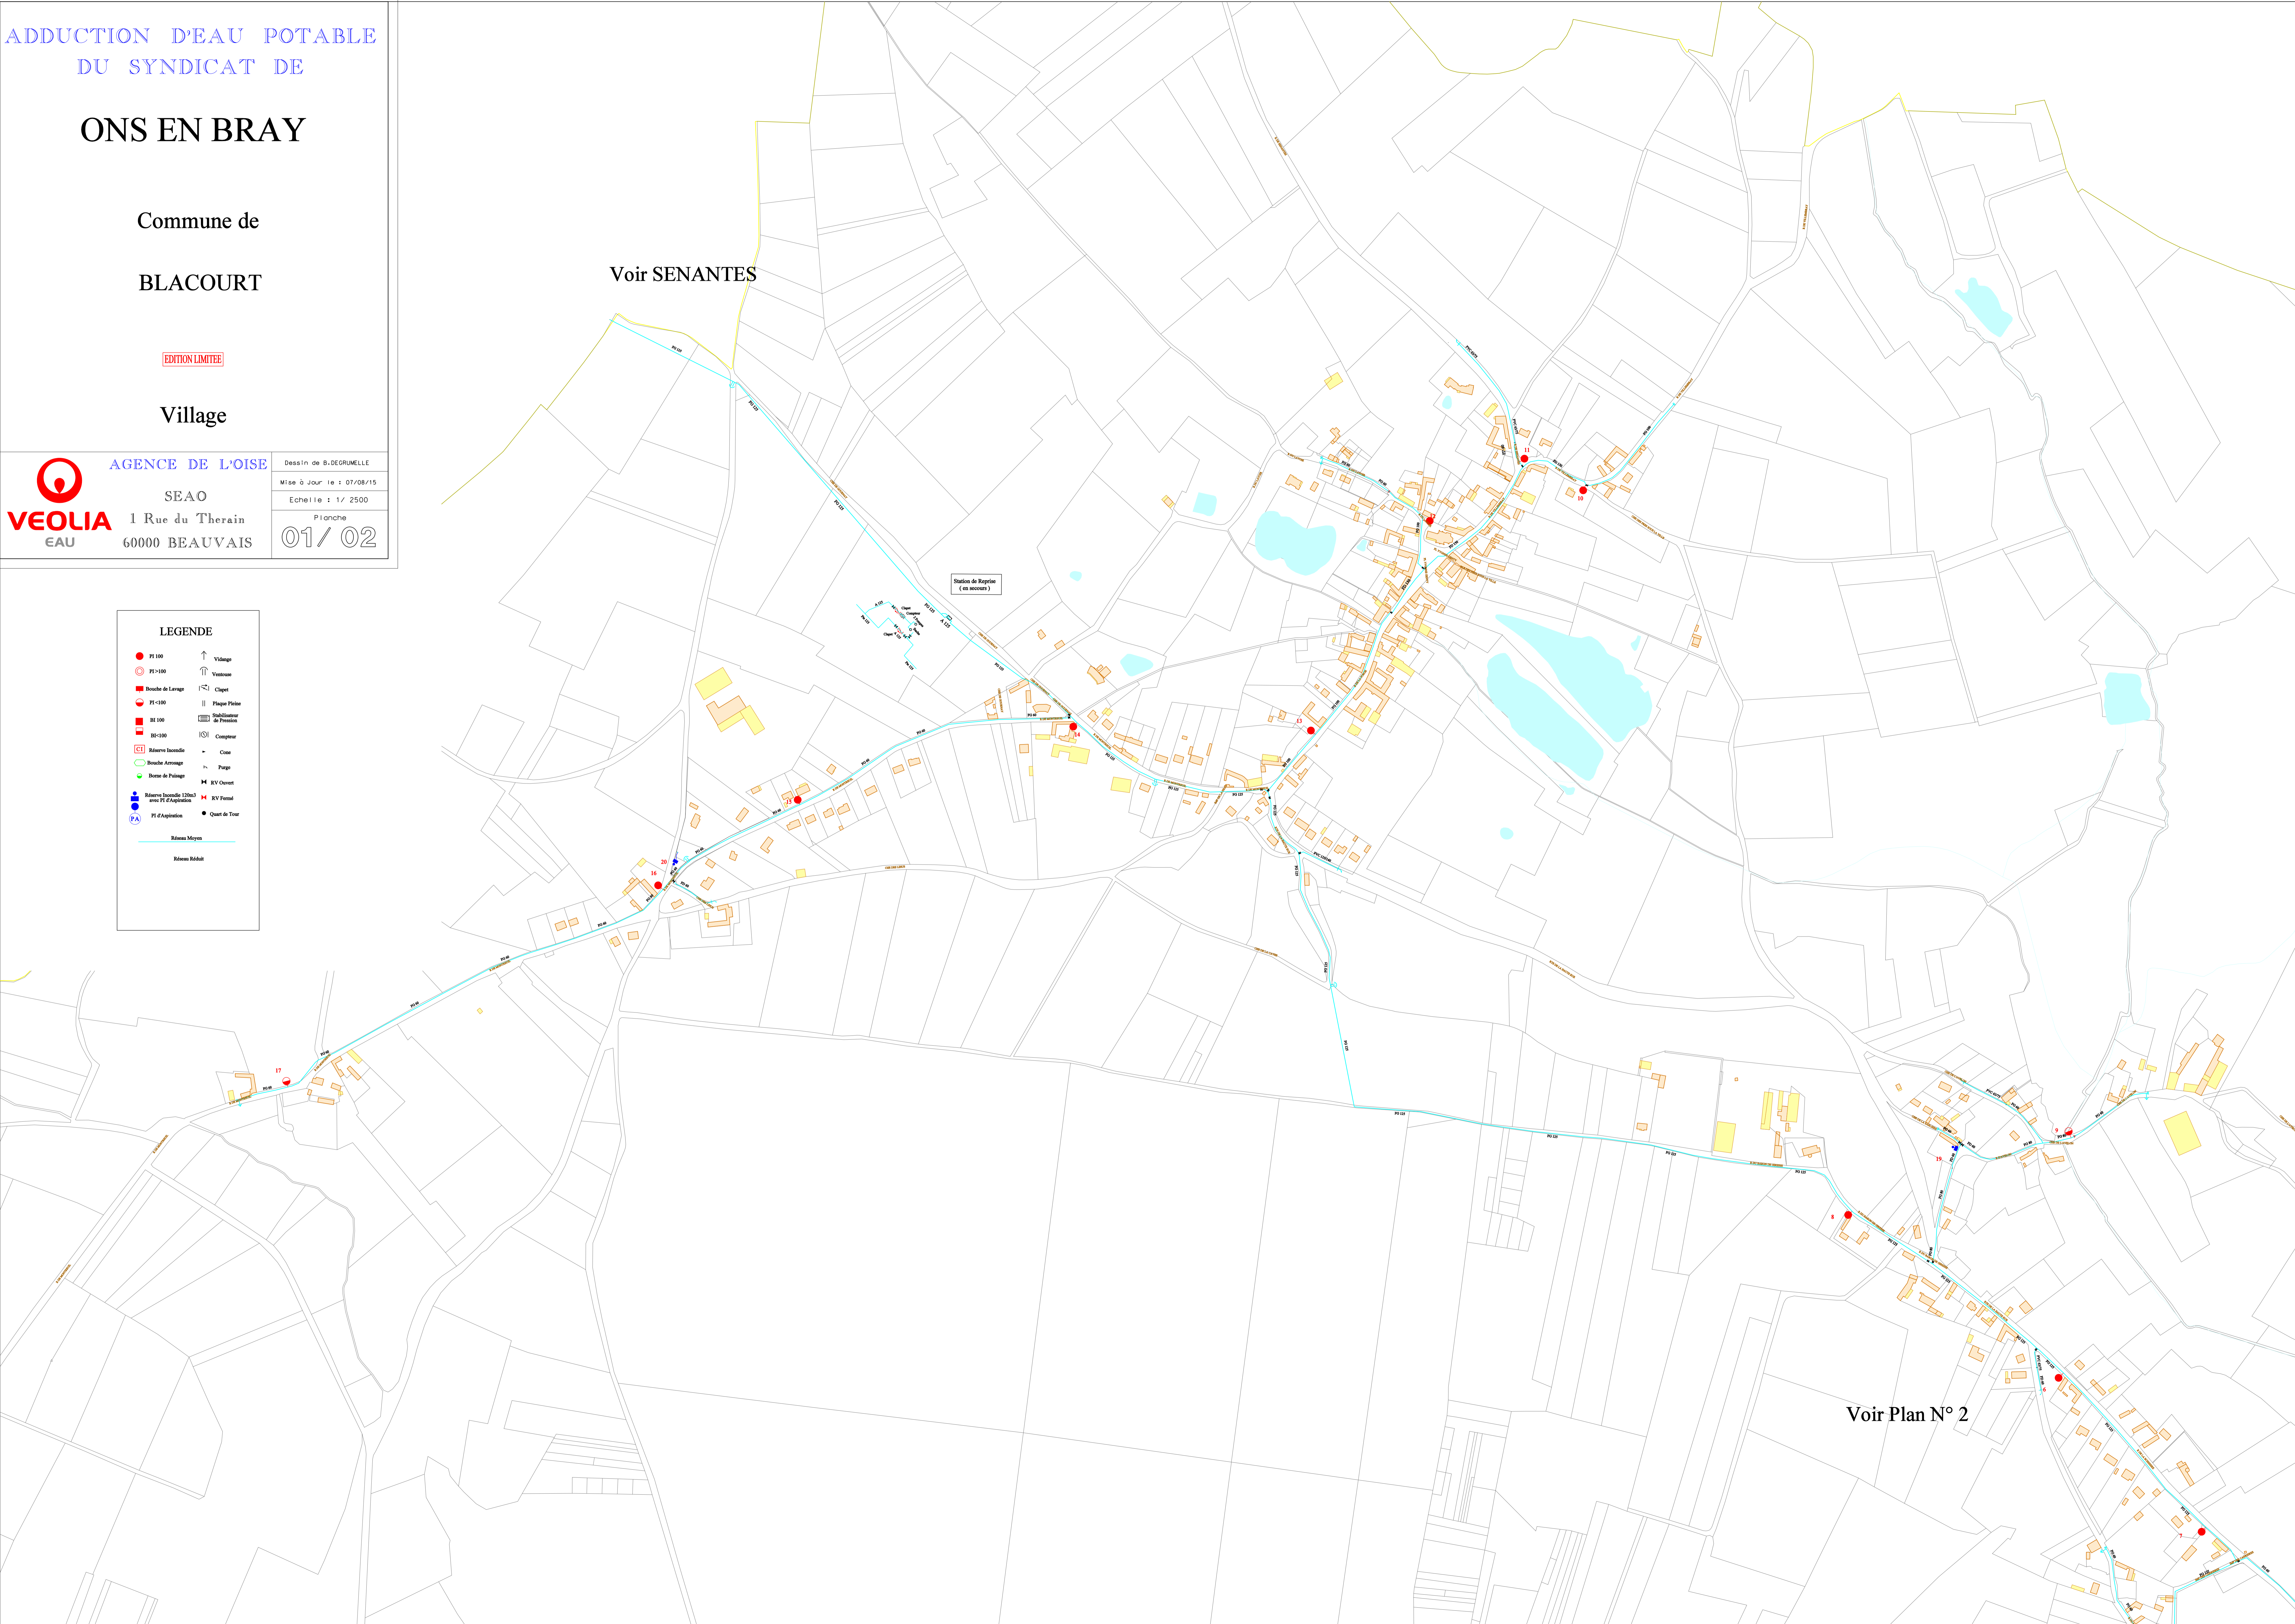

Village SENANTES


Village Plan N° 2

# ONS EN BRAY

Commune de  
BLACOURT




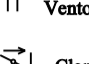

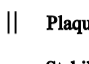

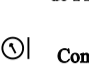
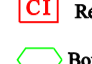
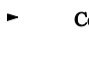













EDITION LIMITEE

RN 31


 AGENCE DE L'OISE  
SEAO  
1 Rue du Therain  
60000 BEAUVAIS

Dessin de B. DEGRUMELLE  
Mise à Jour le : 07/08/15  
Echelle : 1/ 2500  
Planche  
**02 / 02**

**LEGENDE**

	PI 100		Village
	PI >100		Ventouse
	Bouche de Lavage		Clapet
	PI <100		Plaque Perte
	HI 100		Stabilisateur de Pression
	SI <100		Compteur
	Réserve Localisée		Cote
	Bouche Arrivage		Fugue
	Bouche de Puilage		BV Orient
	Réserve Localisée 120m3 avec PI d'Aspiration		BV Fermé
	PI d'Aspiration		Quart de Tour
	Réseau Moyen		

Voir Plan N° 1

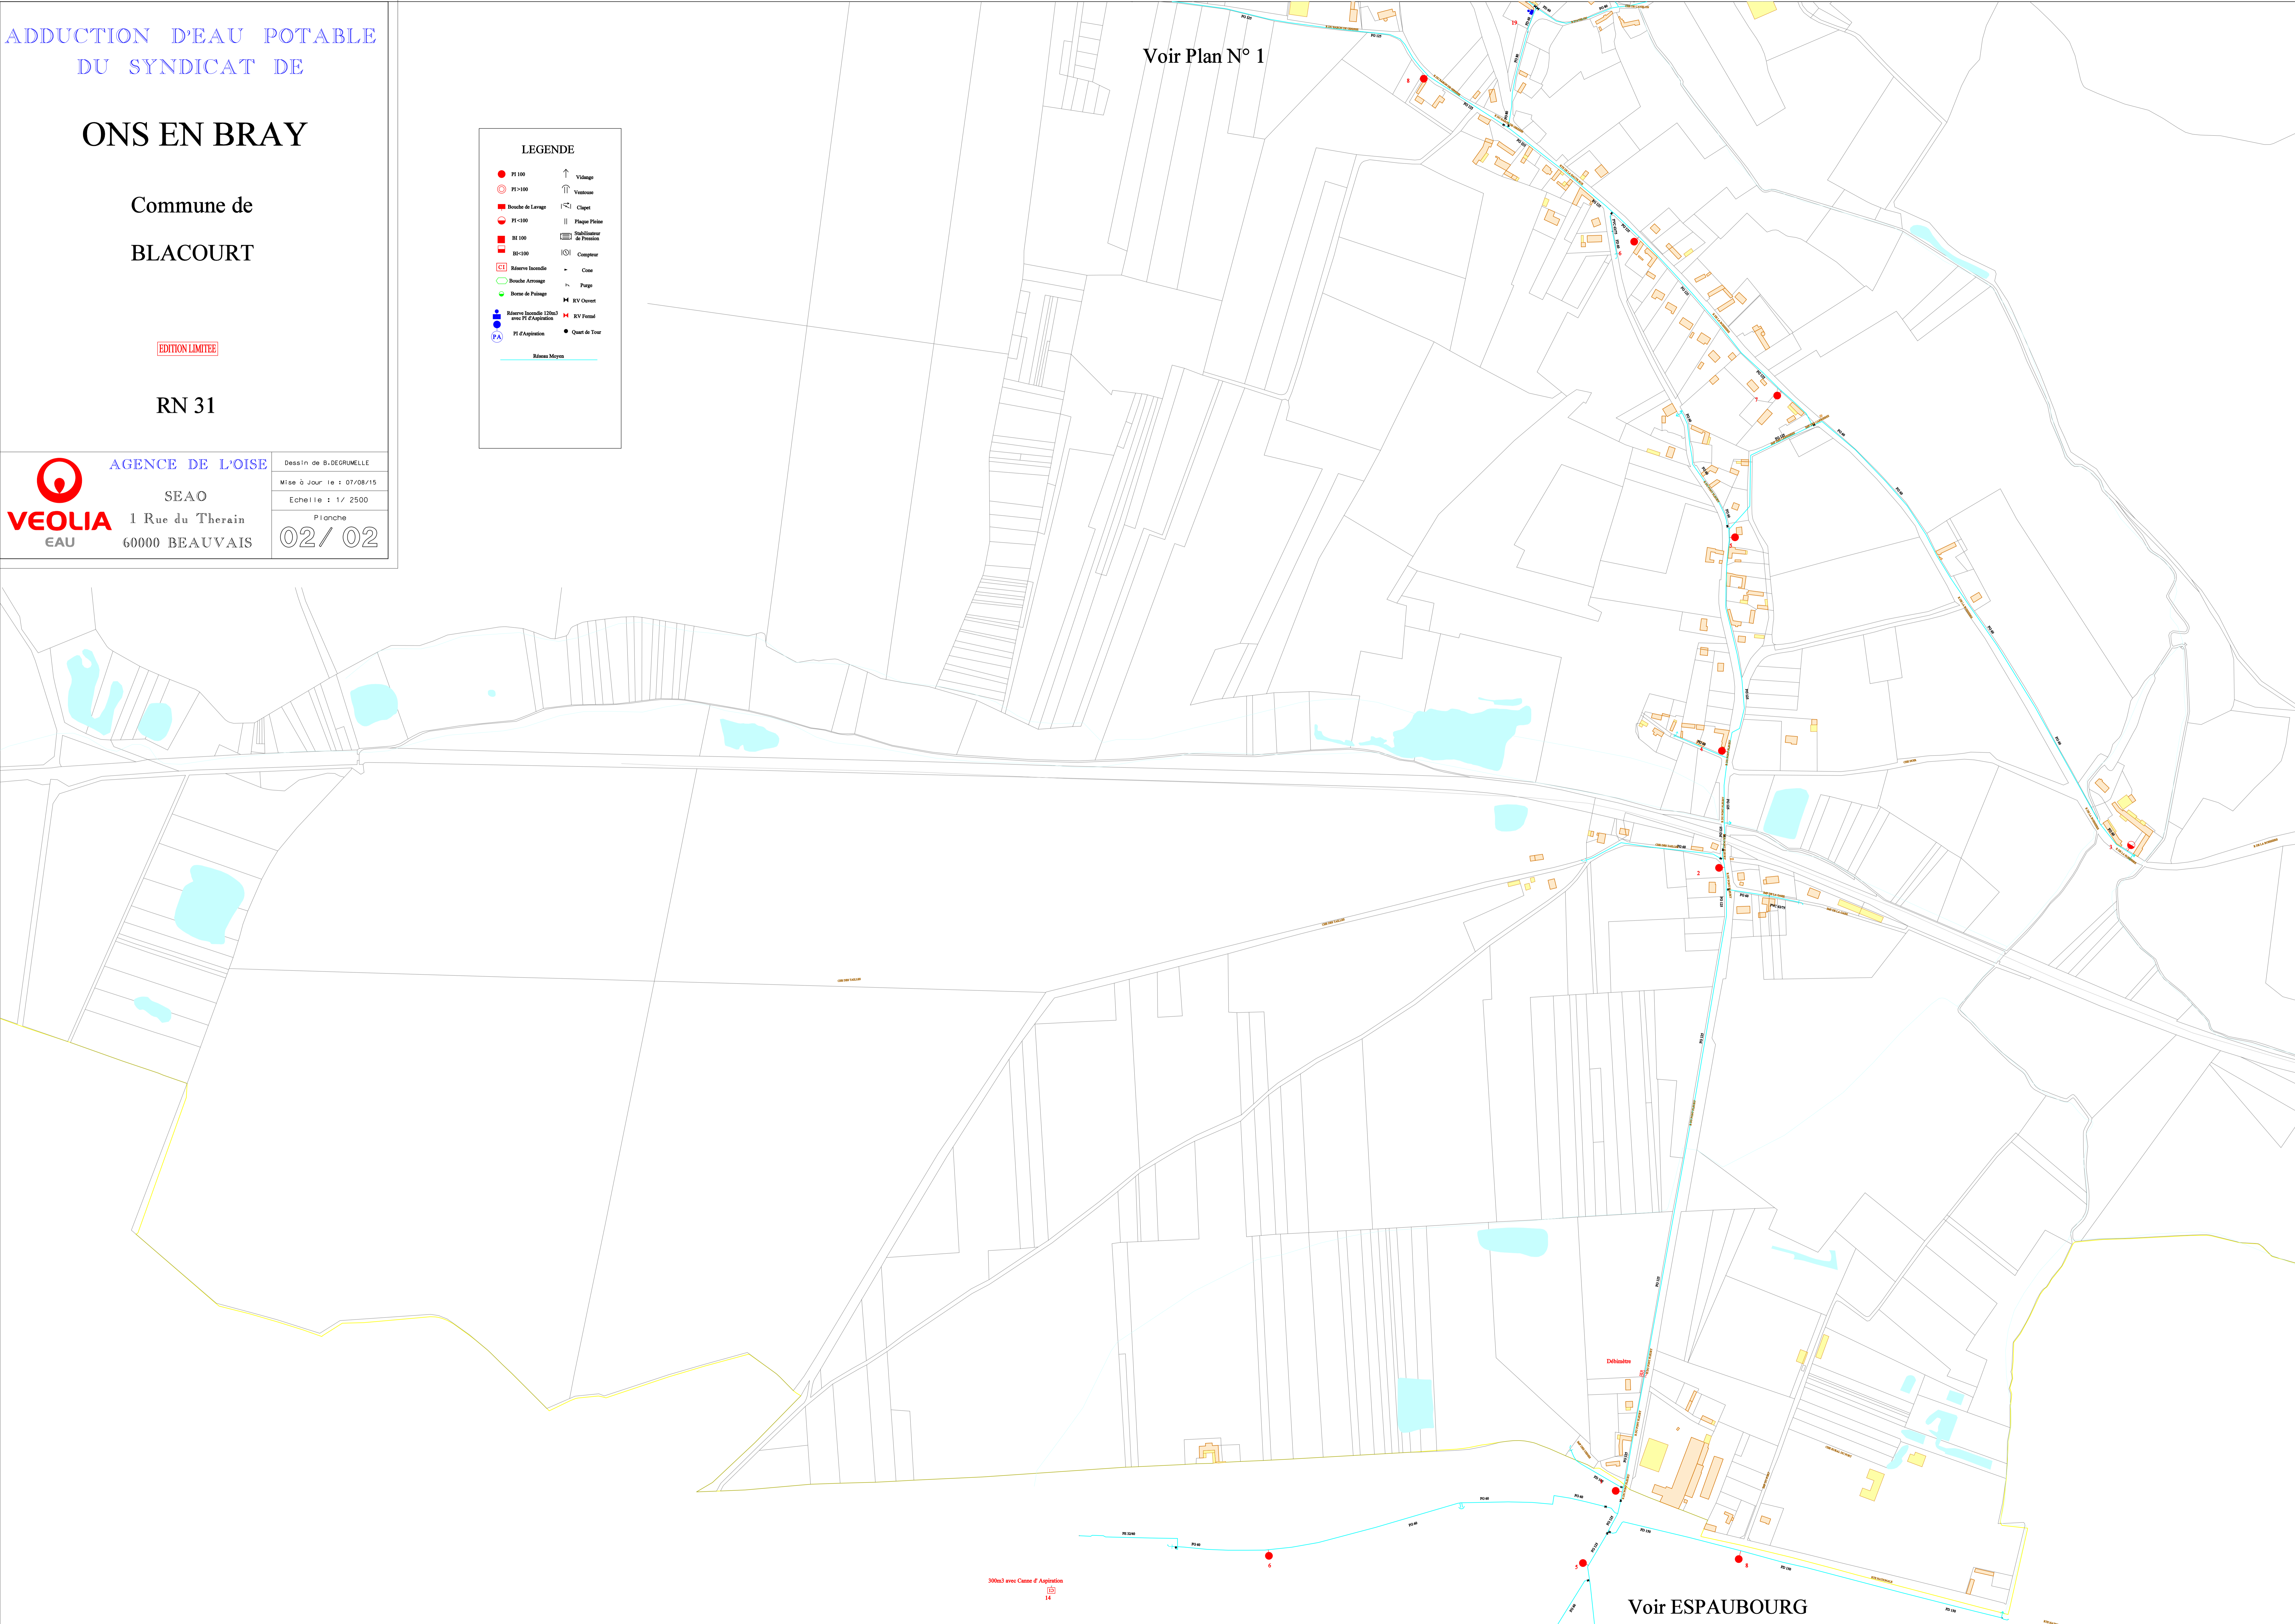

300m3 avec Cote de Aspiration  
14

Voir ESPAUBOURG

Voir SAINT GERMER DE FLY

Saint Leu

Les Solons

Voir SAINT GERMER DE FLY

Voir Plan N° 2

LEGENDE

- PI 100
- PI >100
- Bouche de Lavage
- PI <100
- BI 100
- BI <100
- CI Réserve Incendie
- B Bouche Arrosage
- Borne de Puilage
- Réserve Incendie 120m<sup>3</sup> avec PI d'Aspiration
- PA PI d'Aspiration
- ↑ Vidange
- ↕ Ventouse
- ⊗ Clapet
- || Plaque Pleine
- S Stabilisateur de Pression
- Compteur
- Cone
- ⊥ Purgé
- M RV Ouvert
- + RV Fermé
- Quart de Tour

ADDUCTION D'EAU POTABLE  
DU SYNDICAT DE

**ONS EN BRAY**

Commune de  
**CUIGY EN BRAY**

EDITION LIMITEE

Saint Leu  
Les Solons

**VEOLIA**  
EAU

AGENCE DE L'OISE  
SEAO  
1 Rue du Therais  
60000 BEAUVAIS

Dessin de B. DEGRUNELLE  
Mise à Jour le : 12/08/15  
Echelle : 1/ 2000  
Planche  
**01 / 03**

Voir Plan N° 1


Voir Plan N° 1

# ONS EN BRAY

Commune de  
**CUIGY EN BRAY**

EDITION LIMITEE


Village  
**Les Eaux Ouïes**

 **AGENCE DE L'OISE** Dessin de B. DEGRUNELLE  
 Mise à Jour le : 12/08/15  
 Echelle : 1/ 2000  
 SEAO  
 1 Rue du Therain  
 60000 BEAUVAIS  
 Planche **02 / 03**

**LEGENDE**

- PI 100
- PI > 100
- Boucho de Lavage
- PI < 100
- BI 100
- BI < 100
- Réserve Incendie
- Bouche Arrosage
- Borne de Puilage
- Réserve Incendie 120m<sup>3</sup> avec crosse d'Aspiration
- PA PI d'Aspiration
- ↑ Vidange
- ↕ Ventouse
- ⌋ Clapet
- || Plaque Pleine
- ⊞ Stabilisateur de Pression
- ⊞ Compteur
- Cose
- ↖ Furge
- ↔ RV Ouvert
- ↔ RV Fermé
- Quart de Tour

— Réseau Saint Aubin

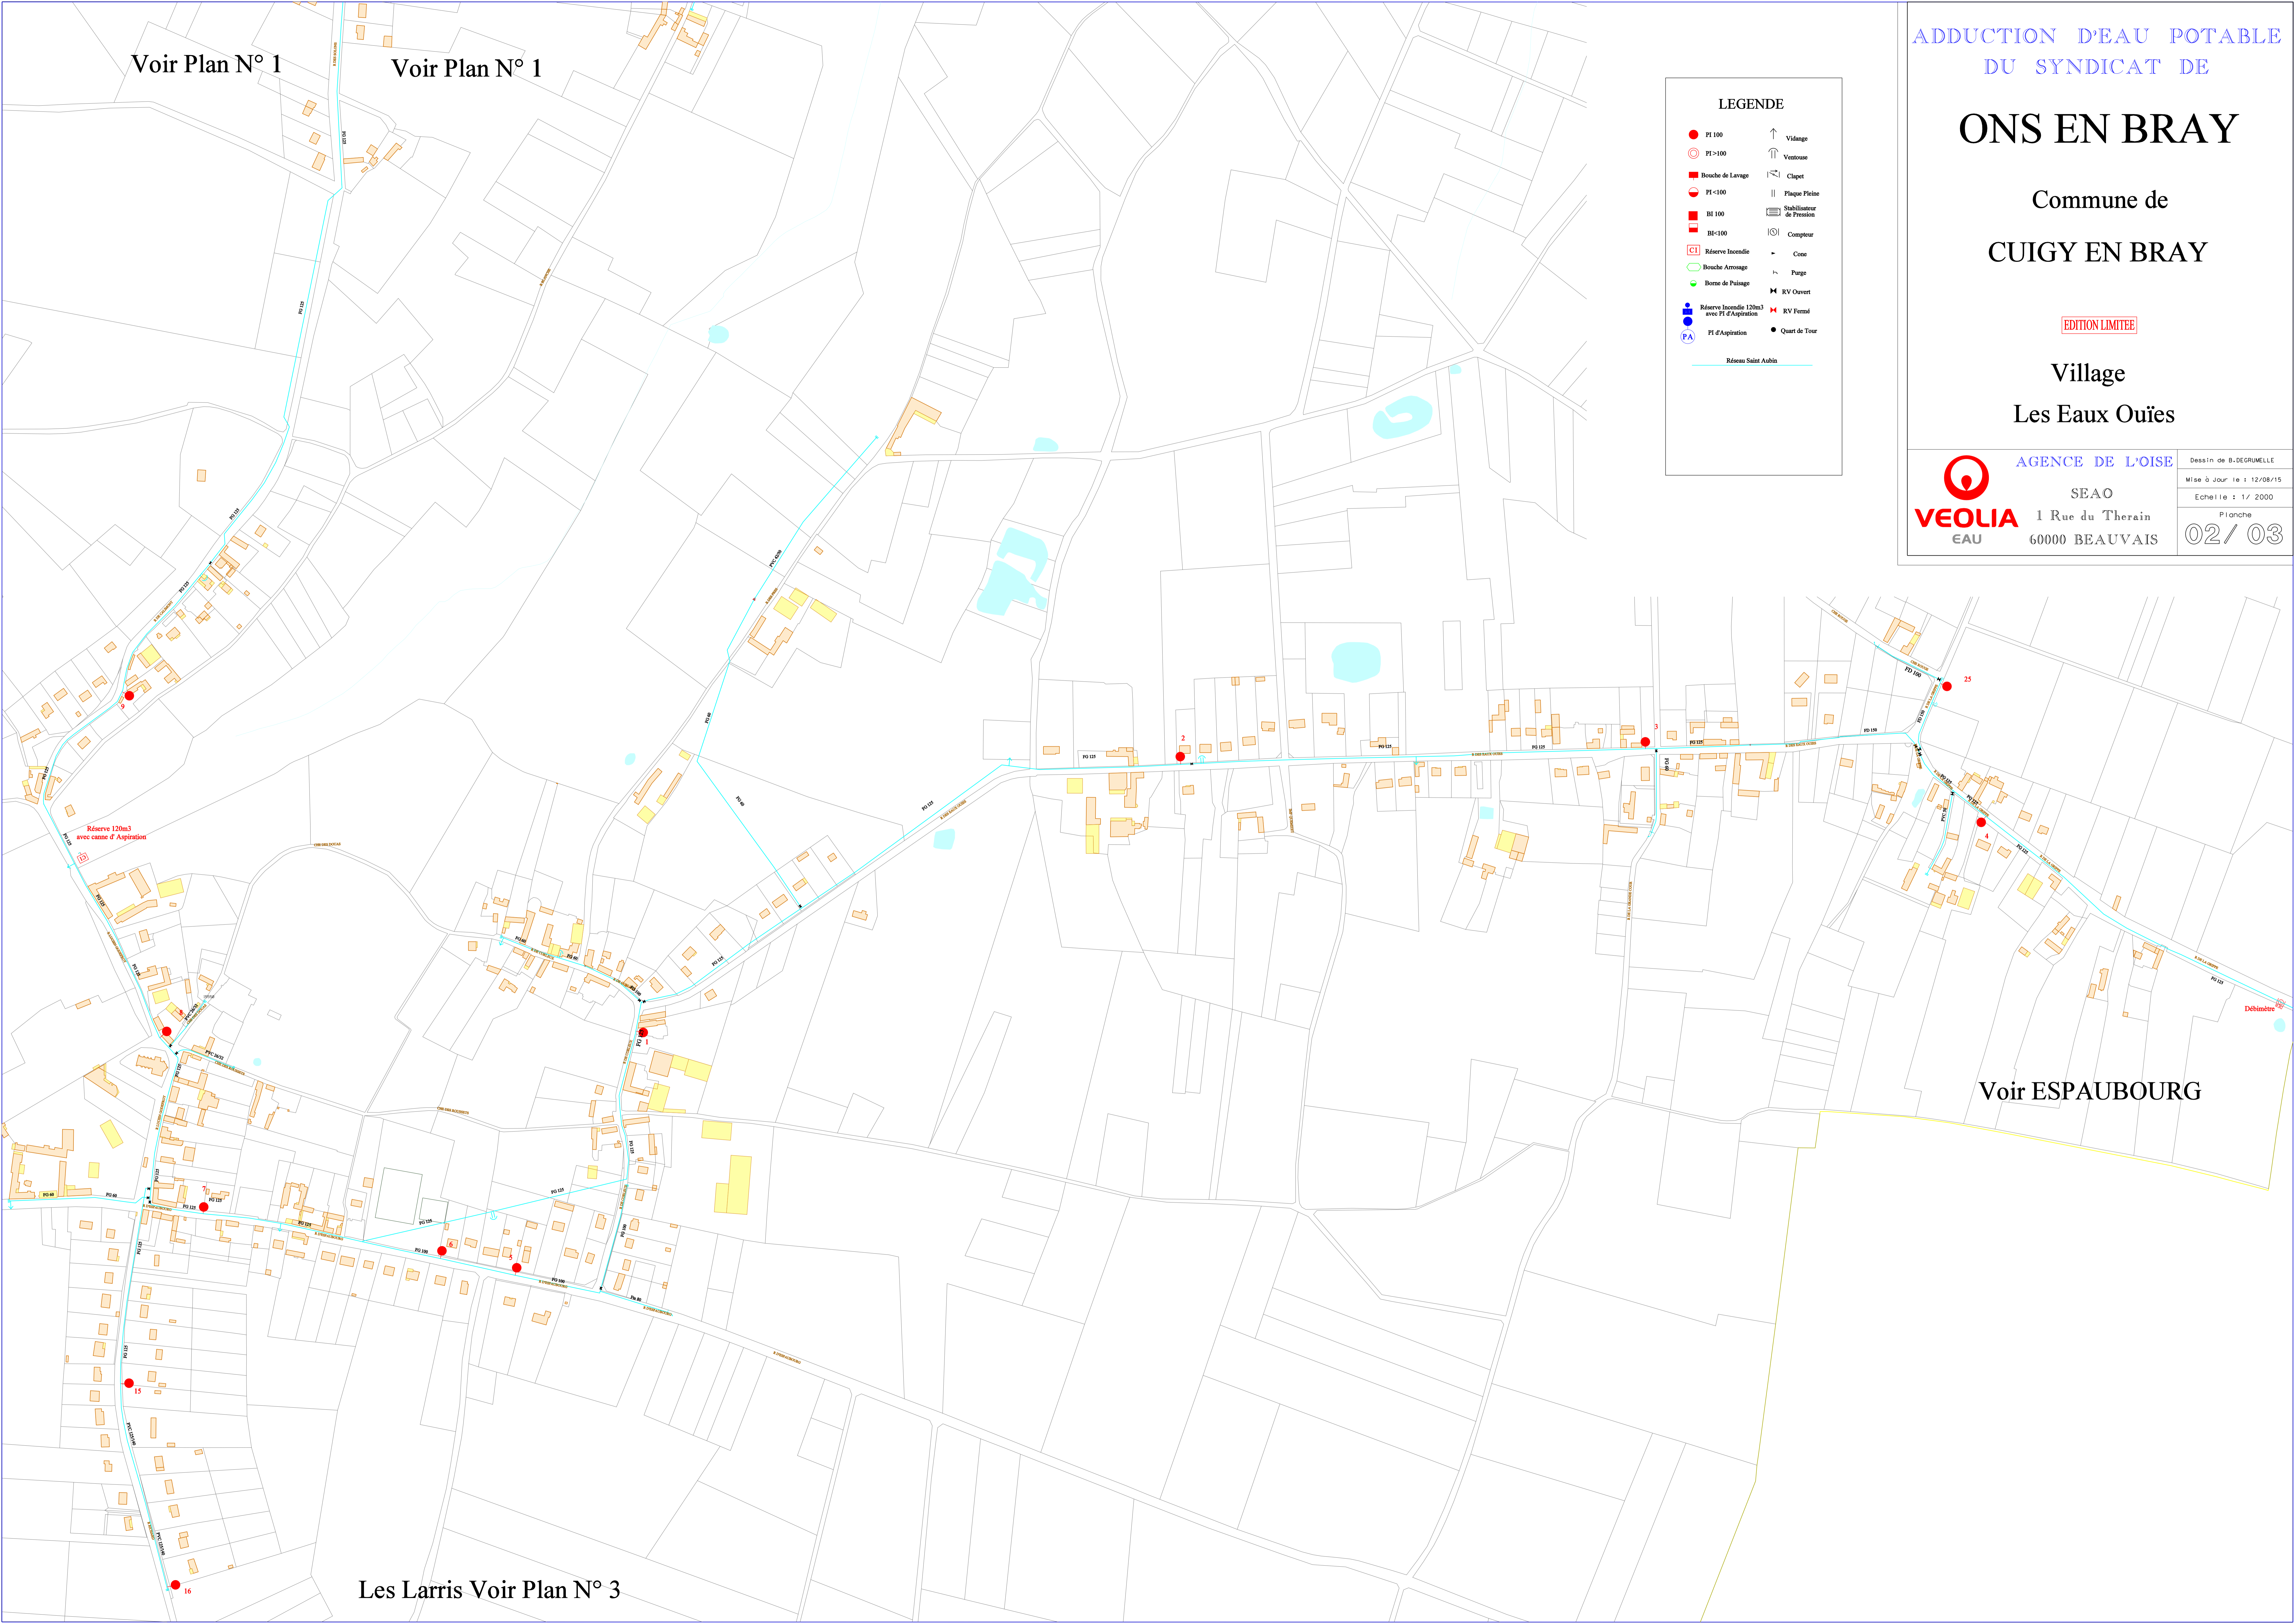

Voir ESPAUBOURG

Les Larris Voir Plan N° 3

Voir Plan N° 2

Voir Plan N° 2

ADDITION D'EAU POTABLE  
DU SYNDICAT DE

# ONS EN BRAY

Commune de  
CUIGY EN BRAY

EDITION LIMITEE

Les Larris


**AGENCE DE L'OISE**  
 SEAO  
 1 Rue du Therain  
 60000 BEAUVAIS

Dessin de B. DEGRUMELLE  
 Mise à Jour le : 12/08/15  
 Echelle : 1/ 2000  
 Plancher  
**03 / 03**

**LEGENDE**

PI 100	Vidange
PI >100	Ventouse
Bouche de Lavage	Clapet
PI <100	Plaque Pleine
BI 100	Stabilisateur de Pression
BI <100	Compteur
Réserve Incendie	Conu
Bouche Arrosage	Purgé
Borne de Puilage	RV Ouvert
Réserve Incendie 120m3 avec PI d'Aspiration	RV Fermé
PI d'Aspiration	Quart de Tour
Réseau Saint Aubin	
Réseau Surpressé	


Voir LE COUDRAY SAINT GERMER

# ONS EN BRAY




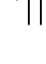















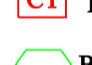


Commune de  
ESPAUBOURG


EDITION LIMITEE


Village


 **AGENCE DE L'OISE** Dessin de B. DEGRUMELLE  
SEAO Mise à Jour le : 13/08/15  
1 Rue du Therais Echelle : 1/ 2000  
60000 BEAUVAIS Planche **01 / 02**

**LEGENDE**

 PI 100	 Vidange
 PI >100	 Ventouse
 Bouche de Lavage	 Clapet
 PI <100	 Plaque Pline
 BI 100	 Stabilisateur de Pression
 BI <100	 Compteur
 Réserve Incendie	 Cote
 Bouche Arrosage	 Purgé
 Borne de Puilage	 RV Ouvert
 Réserve Incendie 120m <sup>3</sup> avec PI d'Aspiration	 RV Fermé
 PI d'Aspiration	 Quart de Tour


 Réseau Saint Aubin

 Réseau Reprise Espaubourg

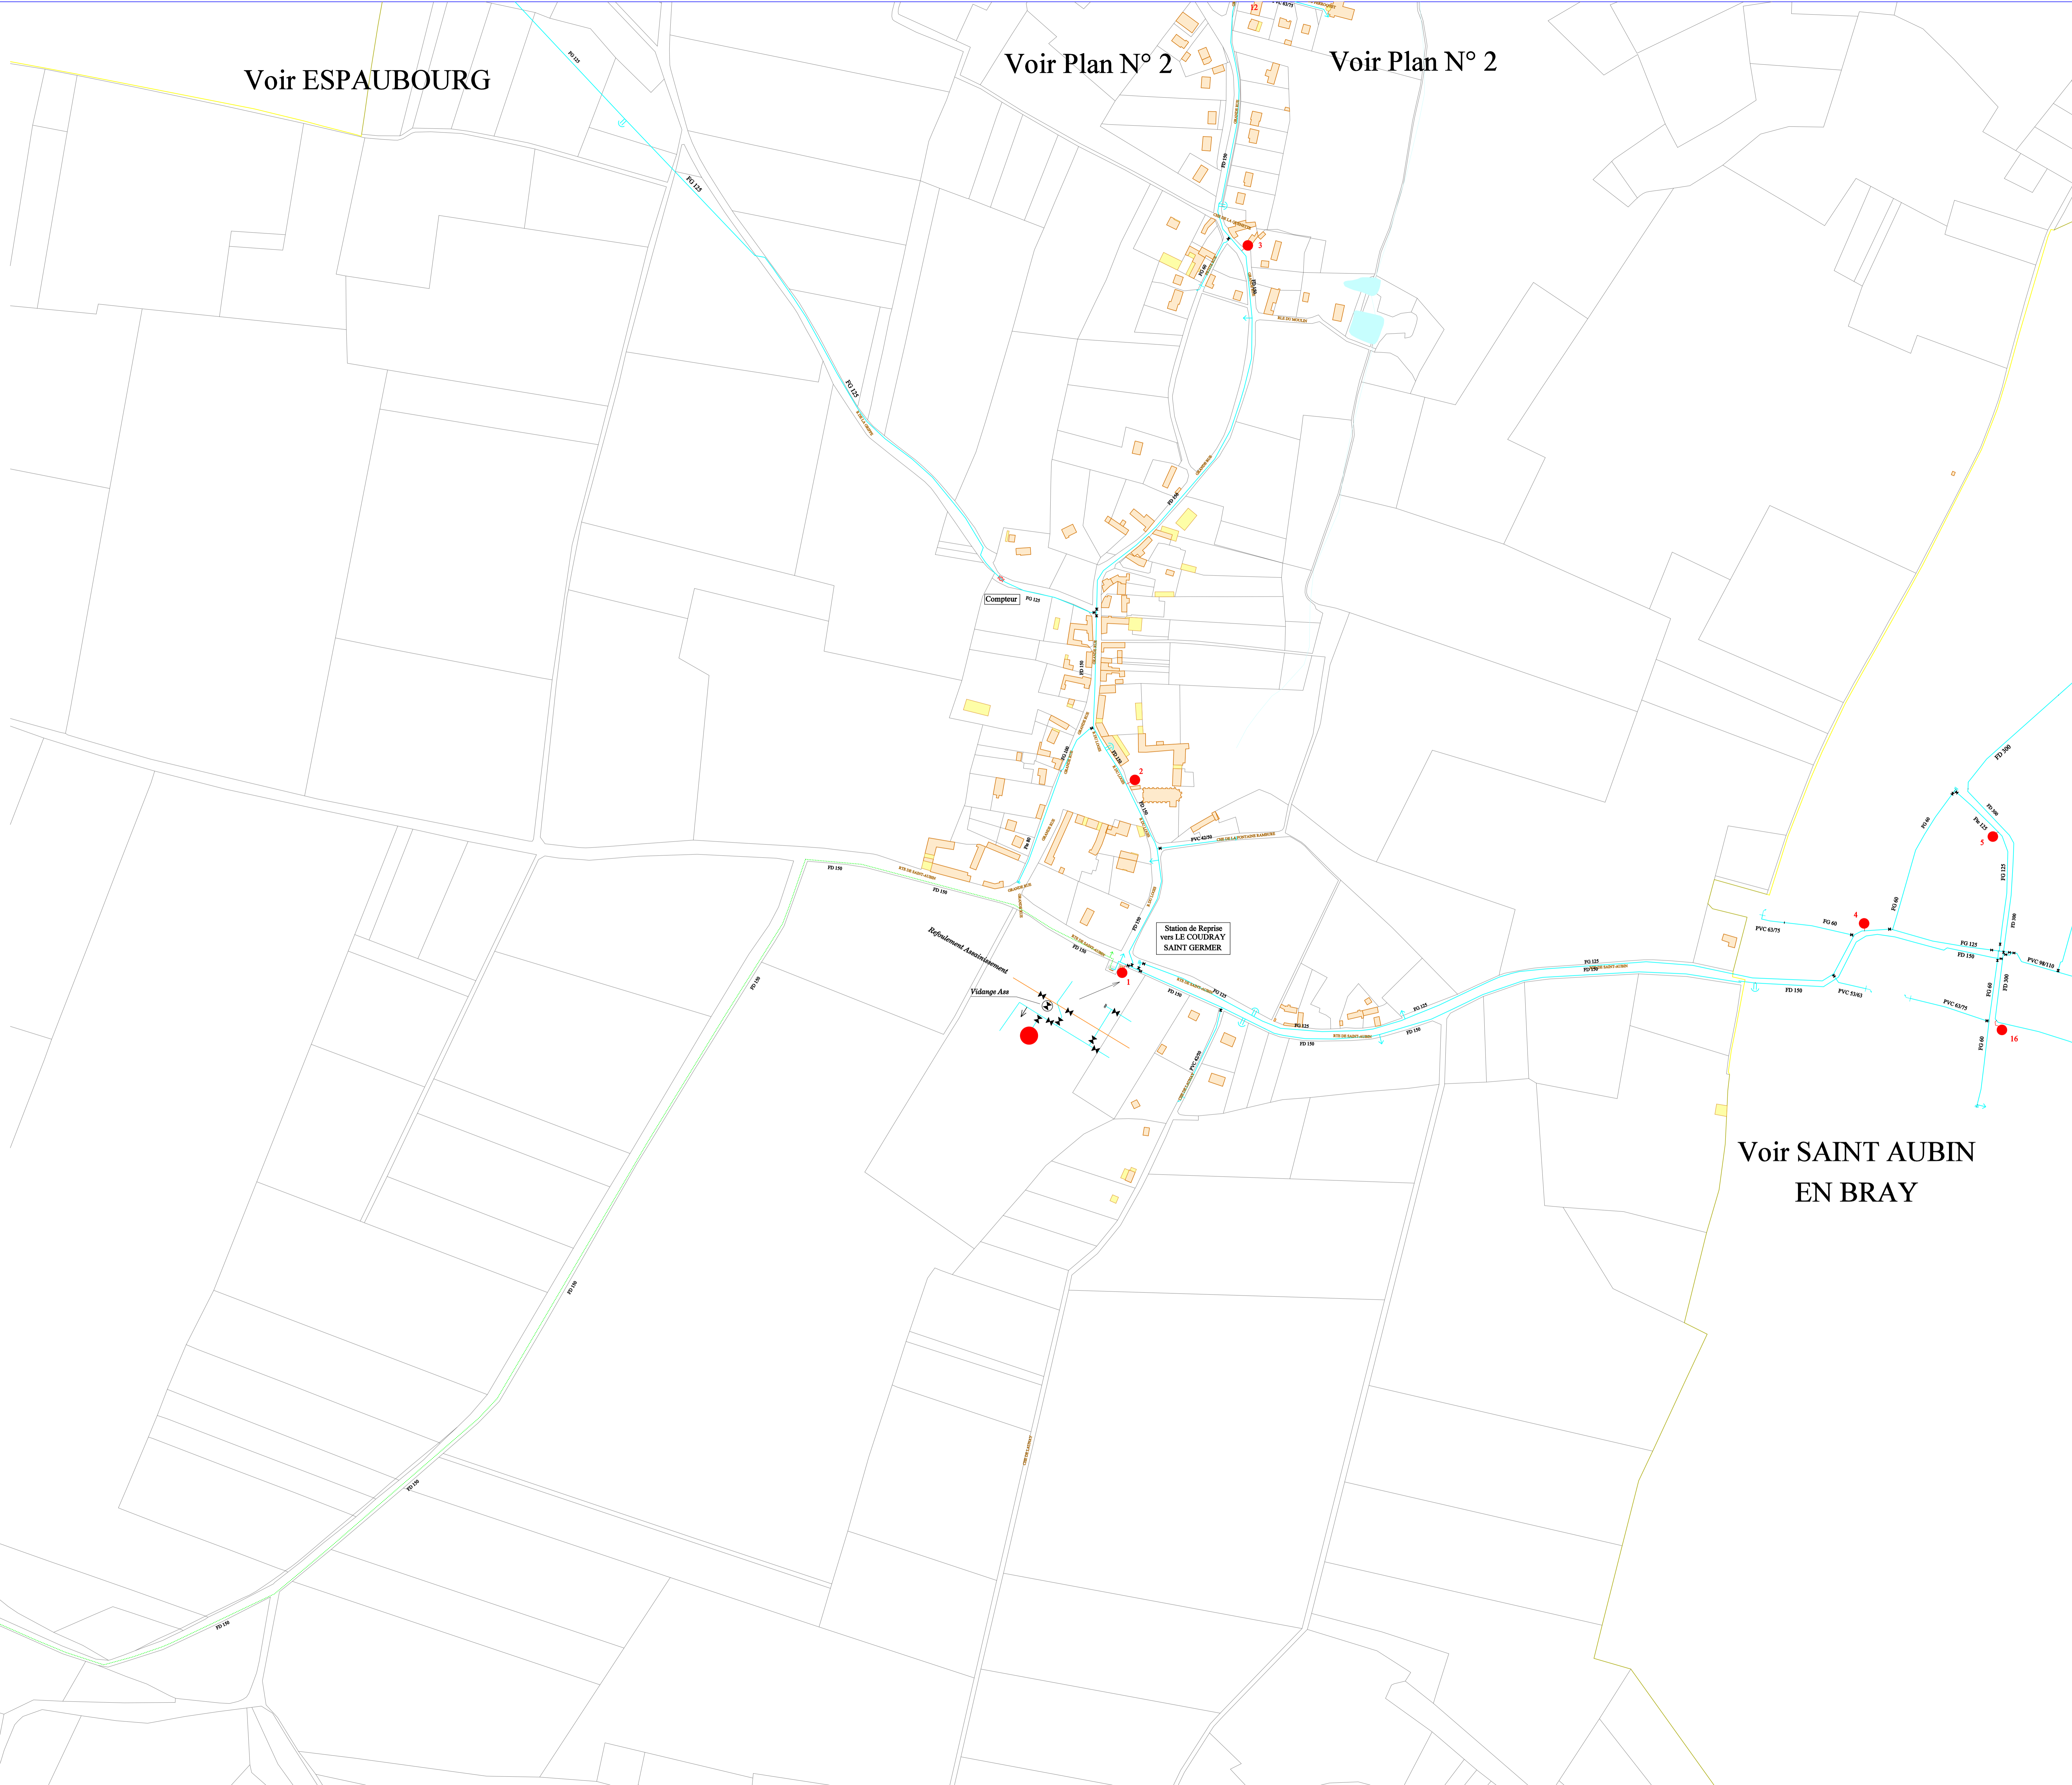

Voir LE COUDRAY  
SAINT GERMER

Voir SAINT AUBIN  
EN BRAY

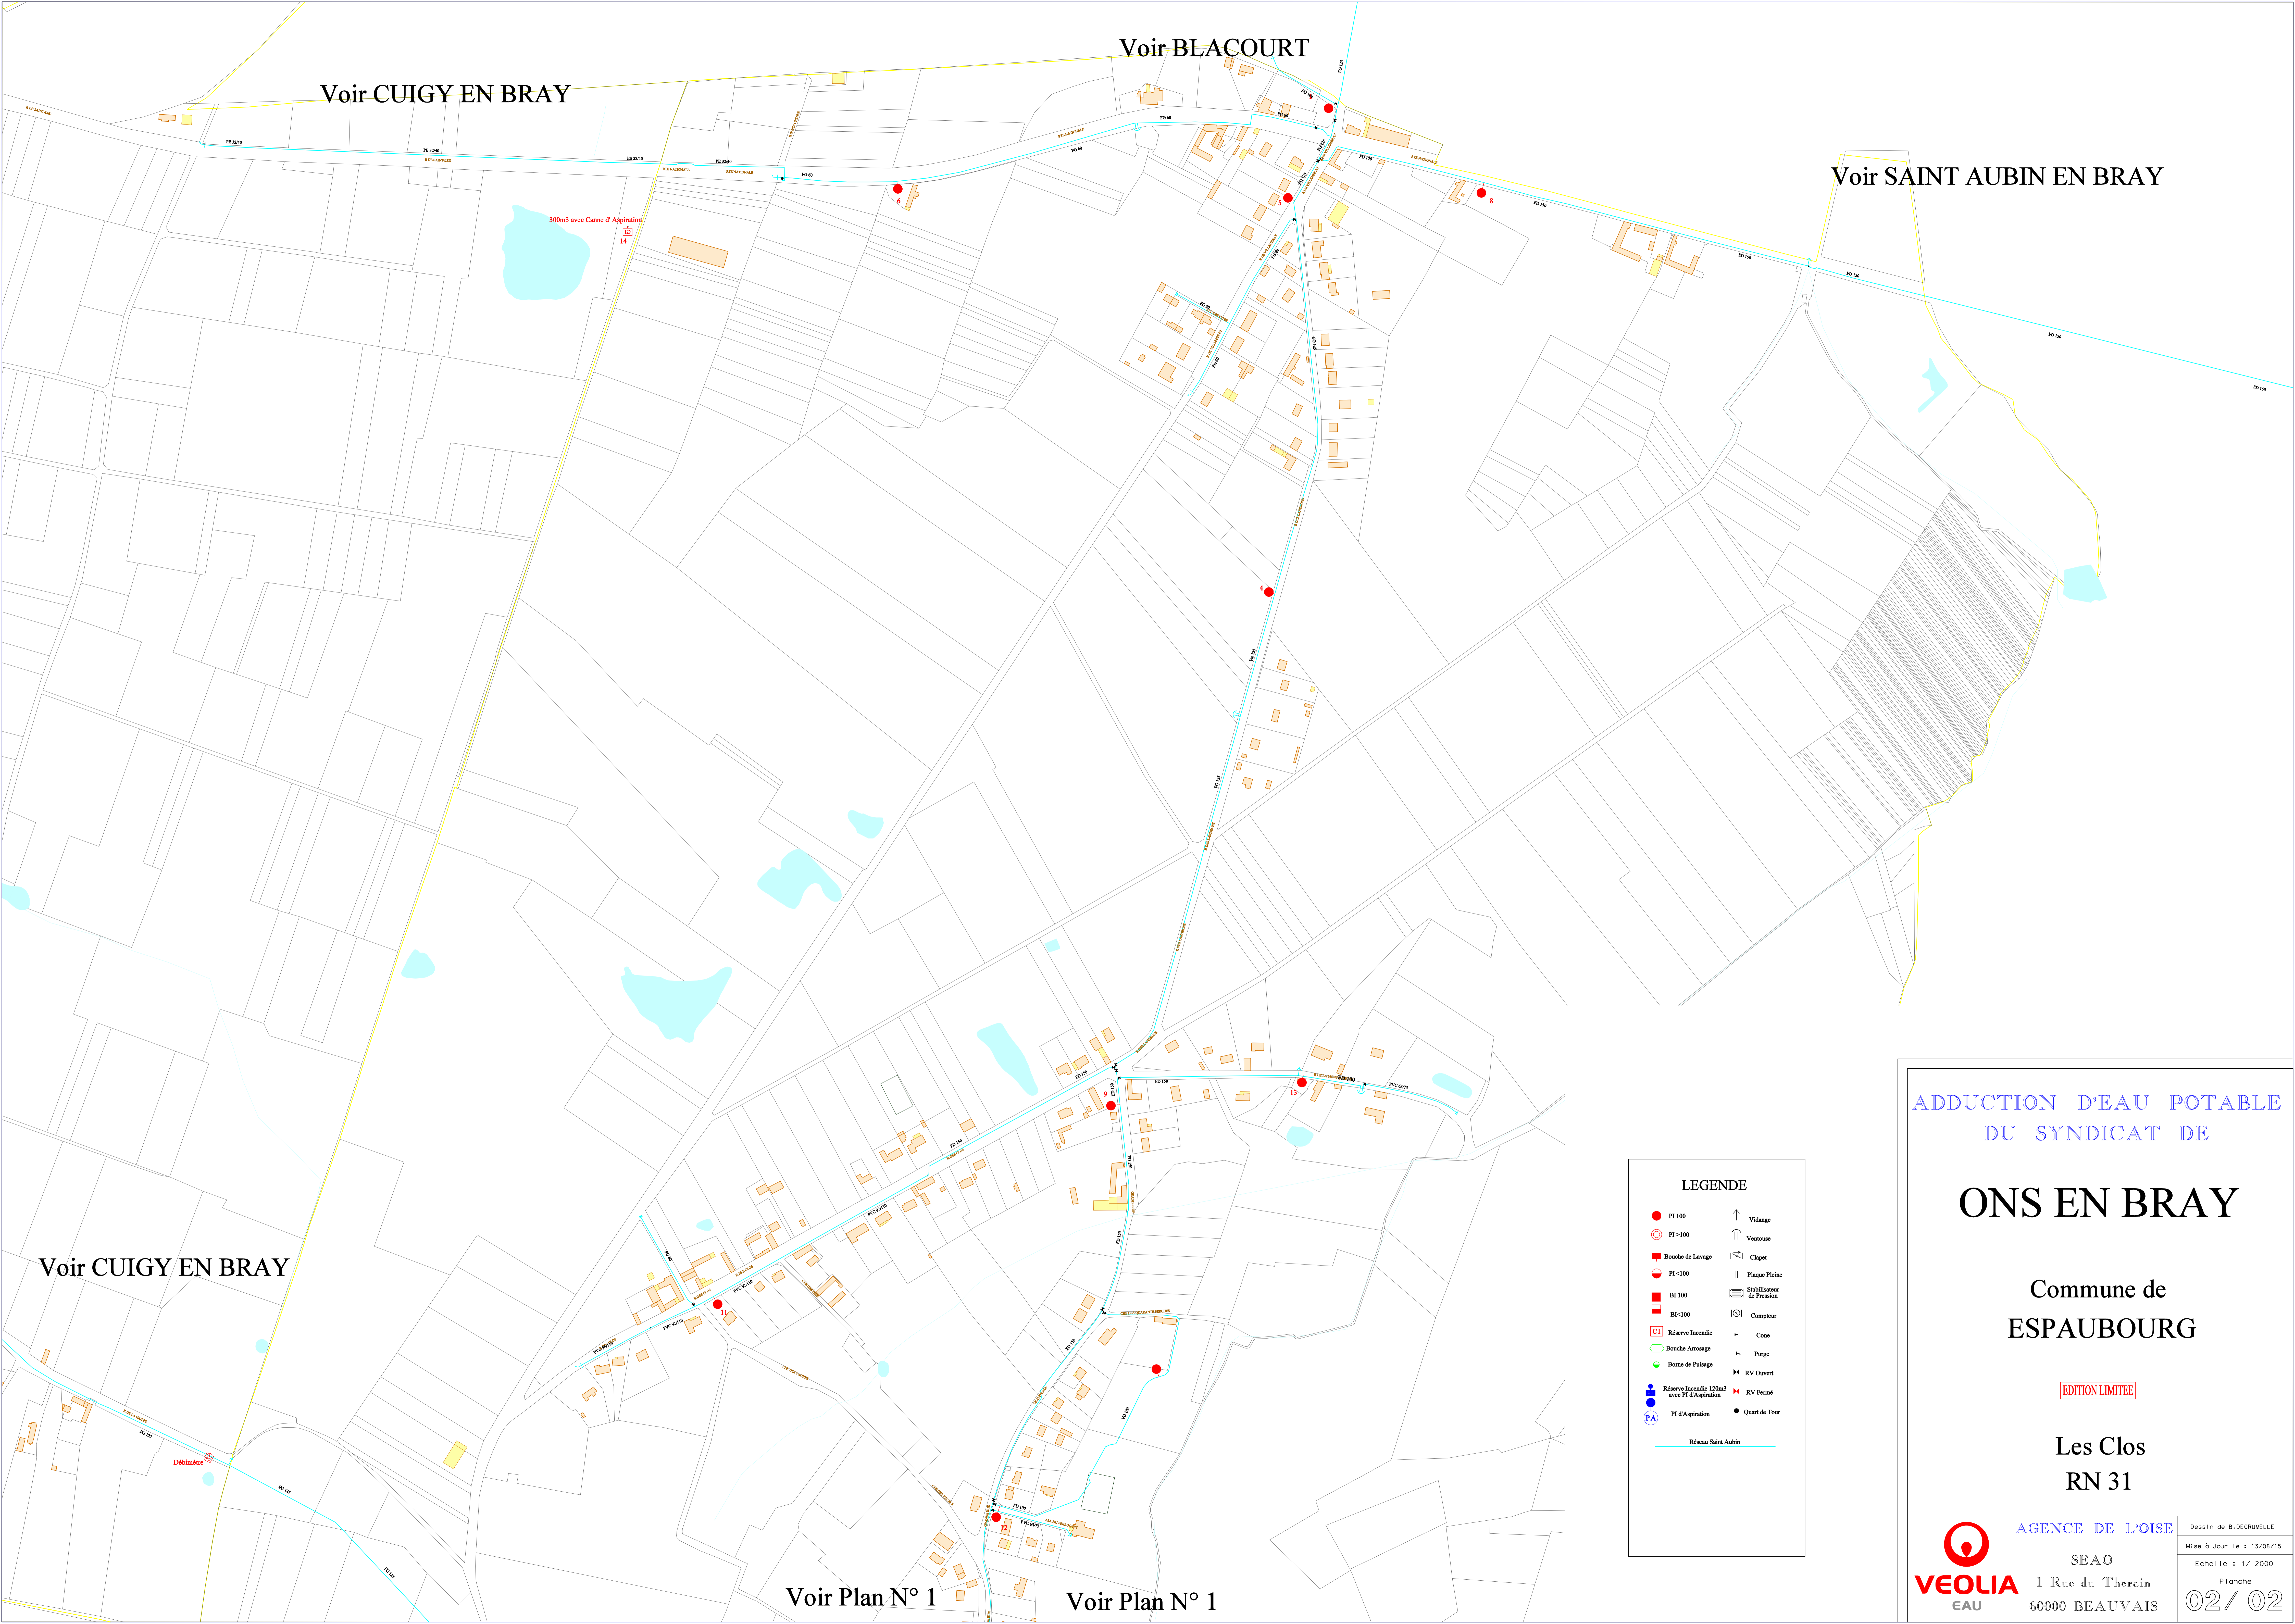

ADDUCTION D'EAU POTABLE  
DU SYNDICAT DE

# ONS EN BRAY

Commune de  
**ESPAUBOURG**

EDITION LIMITEE

Les Clos  
RN 31

	AGENCE DE L'OISE SEAO 1 Rue du Therain 60000 BEAUVAIS	Dessin de B. DEGRUELLE Mise à Jour le : 13/08/15 Echelle : 1/2000 Planche <b>02 / 02</b>
--	--	--

Voir Plan N° 1

Voir Plan N° 1

# FLAVACOURT LE VAUMAIN

Commune de  
FLAVACOURT

EDITION LIMITEE


Village

**VEOLIA** EAU

AGENCE DE L'OISE  
SEAO  
1 Rue du Therain  
60000 BEAUVAIS

Dessin de B. DEGRUMELLE  
Mise à Jour le : 13/08/15  
Echelle : 1/ 2000  
Planche  
**01 / 03**

Voir Plan N° 3

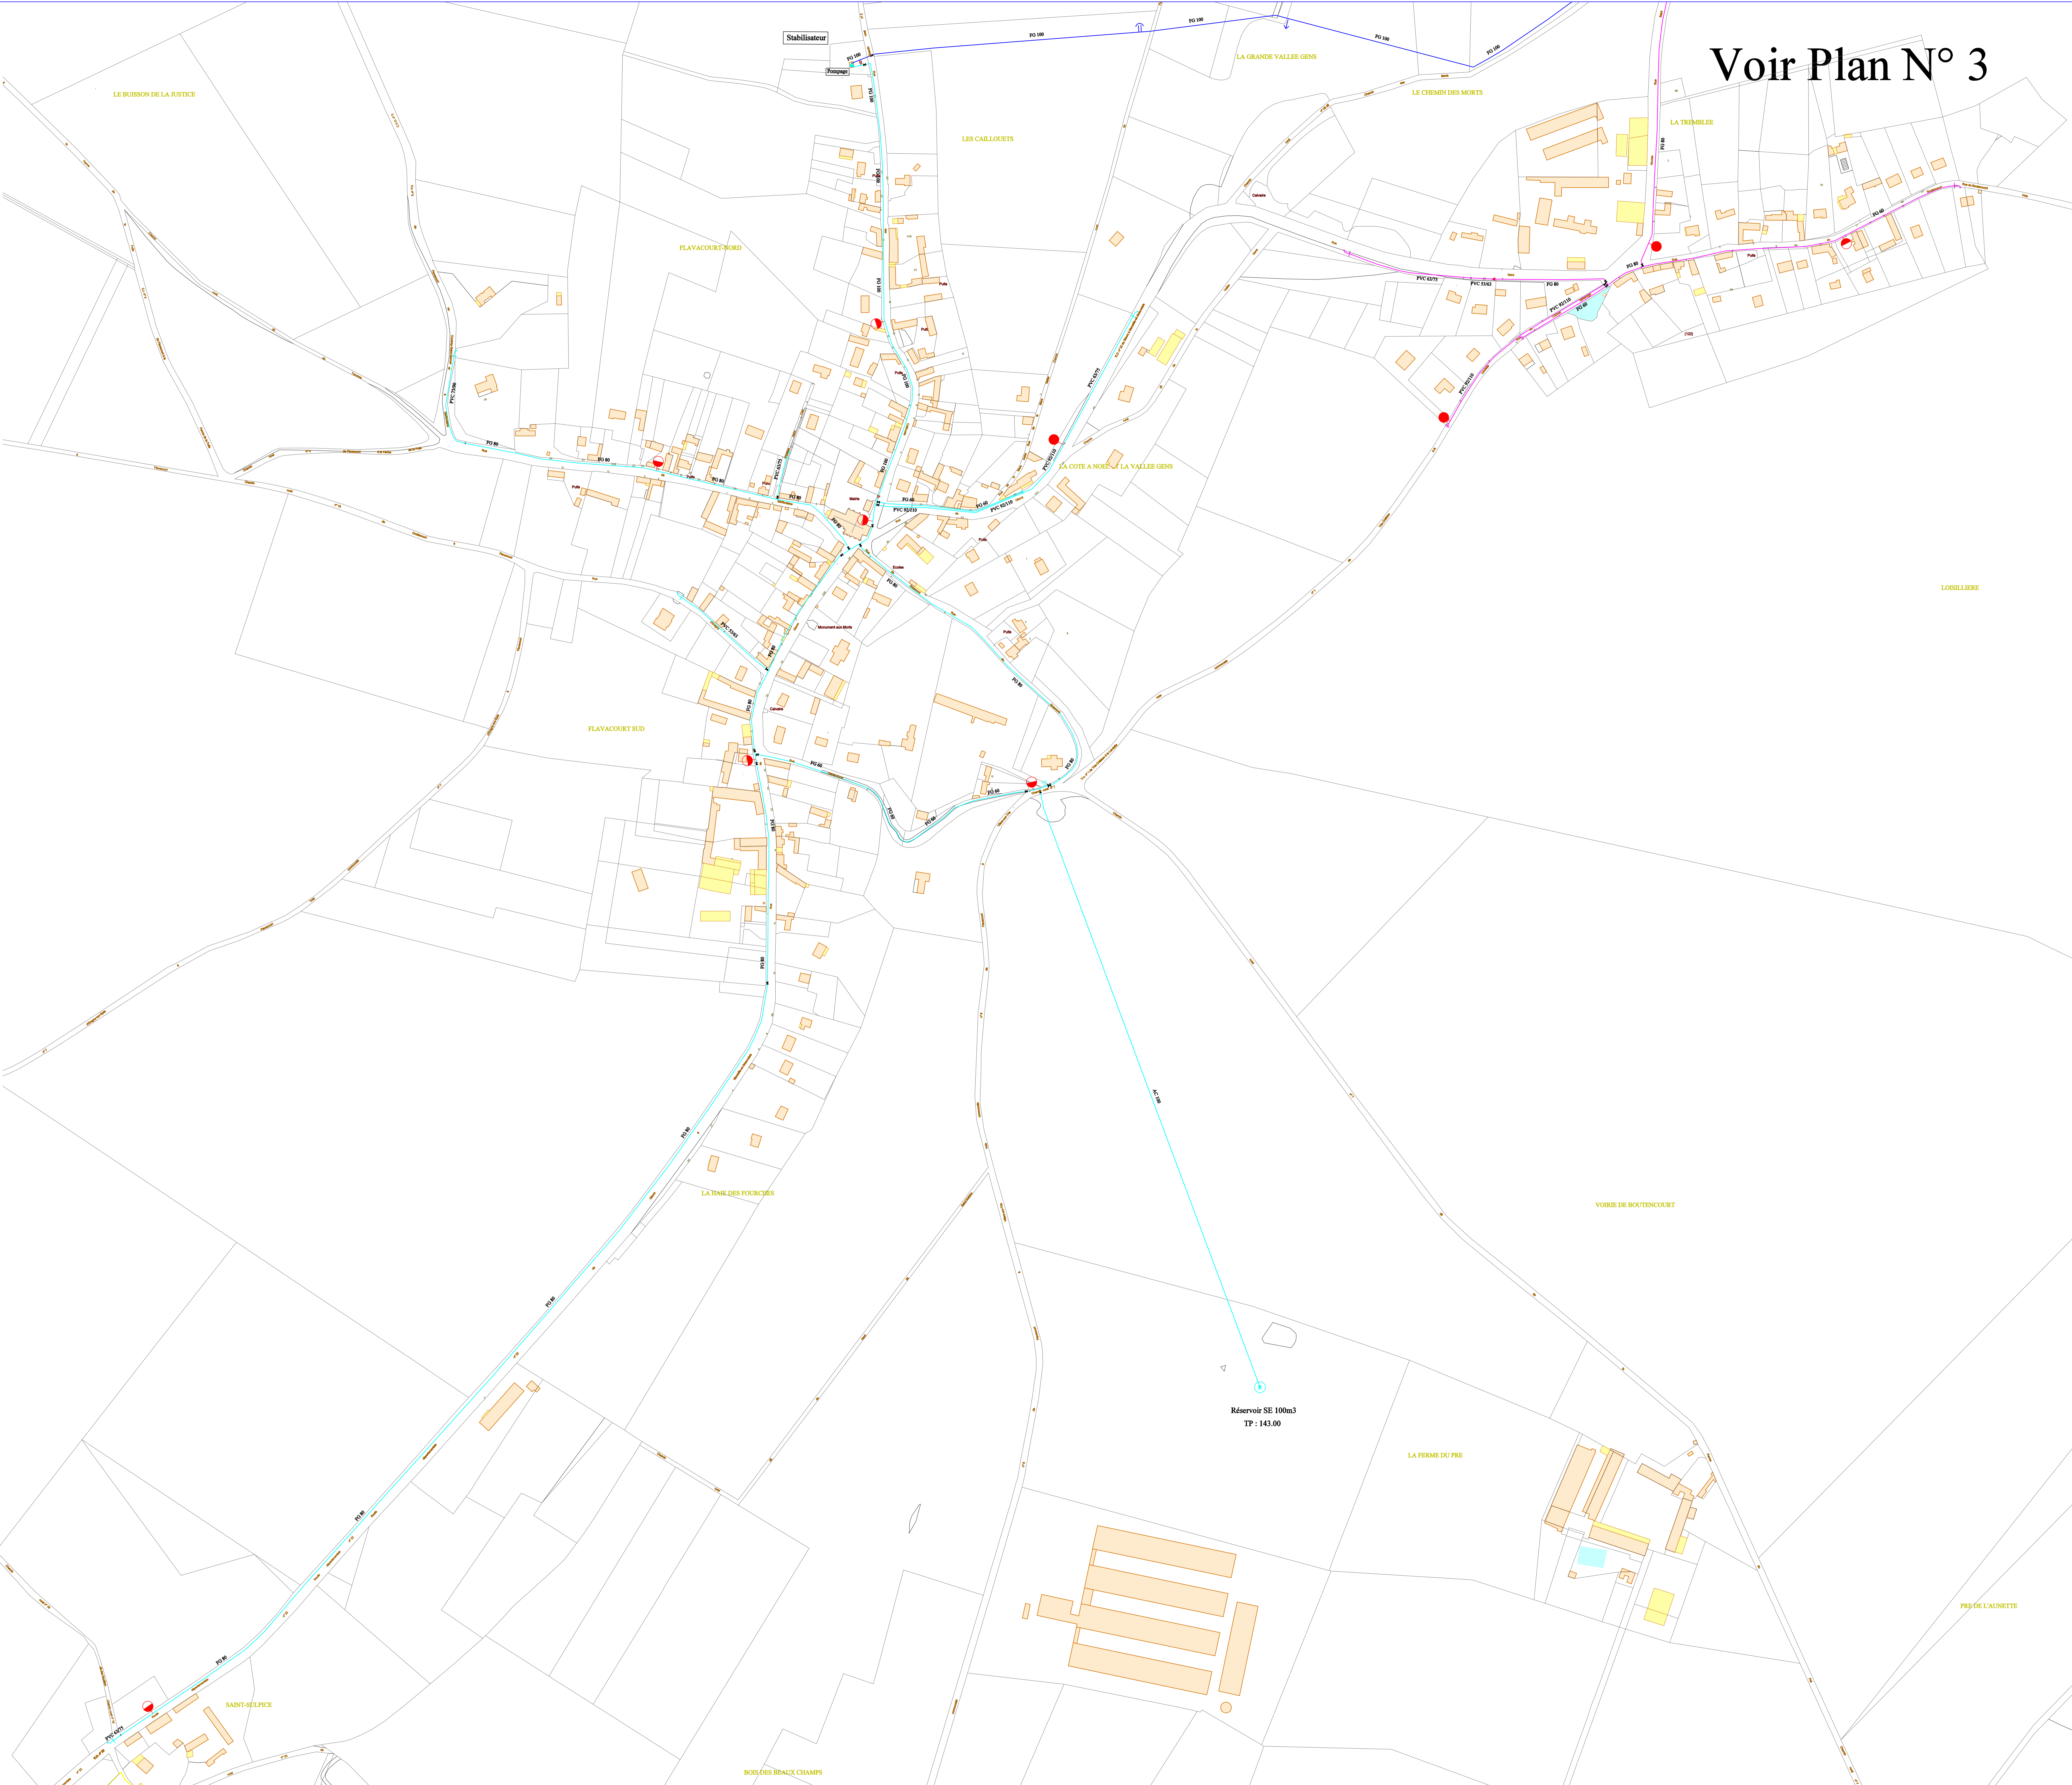

**LEGENDE**

● PI 100	↑ Vidange
⊙ PI >100	↑ Ventouse
■ Bouche de Lavage	⊘ Clapet
● PI <100	Plaque Pléine
■ BI 100	⊞ Stabilisateur de Pression
■ BI <100	⊞ Compteur
⊞ Réserve Incendie	⊞ Cone
⊞ Bouche Arrosage	⊞ Purgé
● Borne de Pailage	⊞ RV Ouvert
● Réserve Incendie 120m3 avec PI d'Aspiration	⊞ RV Fermé
● PI d'Aspiration	● Quart de Tour

— Réseau Réservoir de FLAVACOURT  
— Réseau Réduit  
— Réseau Lincoeur-LE VAUMAIN



# FLAVACOURT LE VAUMAIN

Commune de  
FLAVACOURT

EDITION LIMITEE

La Folie  
Les Petits Bus


**VEOLIA** EAU  
AGENCE DE L'OISE  
SEAO  
1 Rue du Therain  
60000 BEAUVAIS

Dessin de B. DEGRUMELLE  
Mise à Jour le : 13/08/15  
Echelle : 1/ 2000  
Planche  
**02 / 03**

**LEGENDE**

● PI 100	↑ Vidange
○ PI >100	↑ Ventouse
■ Bouche de Lavage	⌘ Clapet
○ PI <100	Plaque Plaine
■ BI 100	⊞ Stabilisateur de Pression
■ BI <100	⊞ Compteur
□ Réserve Incendie	- Cone
○ Bouche Arrosage	⌘ Purgé
○ Borne de Pulsage	⌘ RV Ouvert
● Réserve Incendie 120m3 avec PI d'Aspiration	⌘ RV Fermé
○ PI d'Aspiration	● Quart de Tour

— Réseau FLAVACOURT  
— Réseau Réduit  
— Réseau Lincourt-LE VAUMAIN

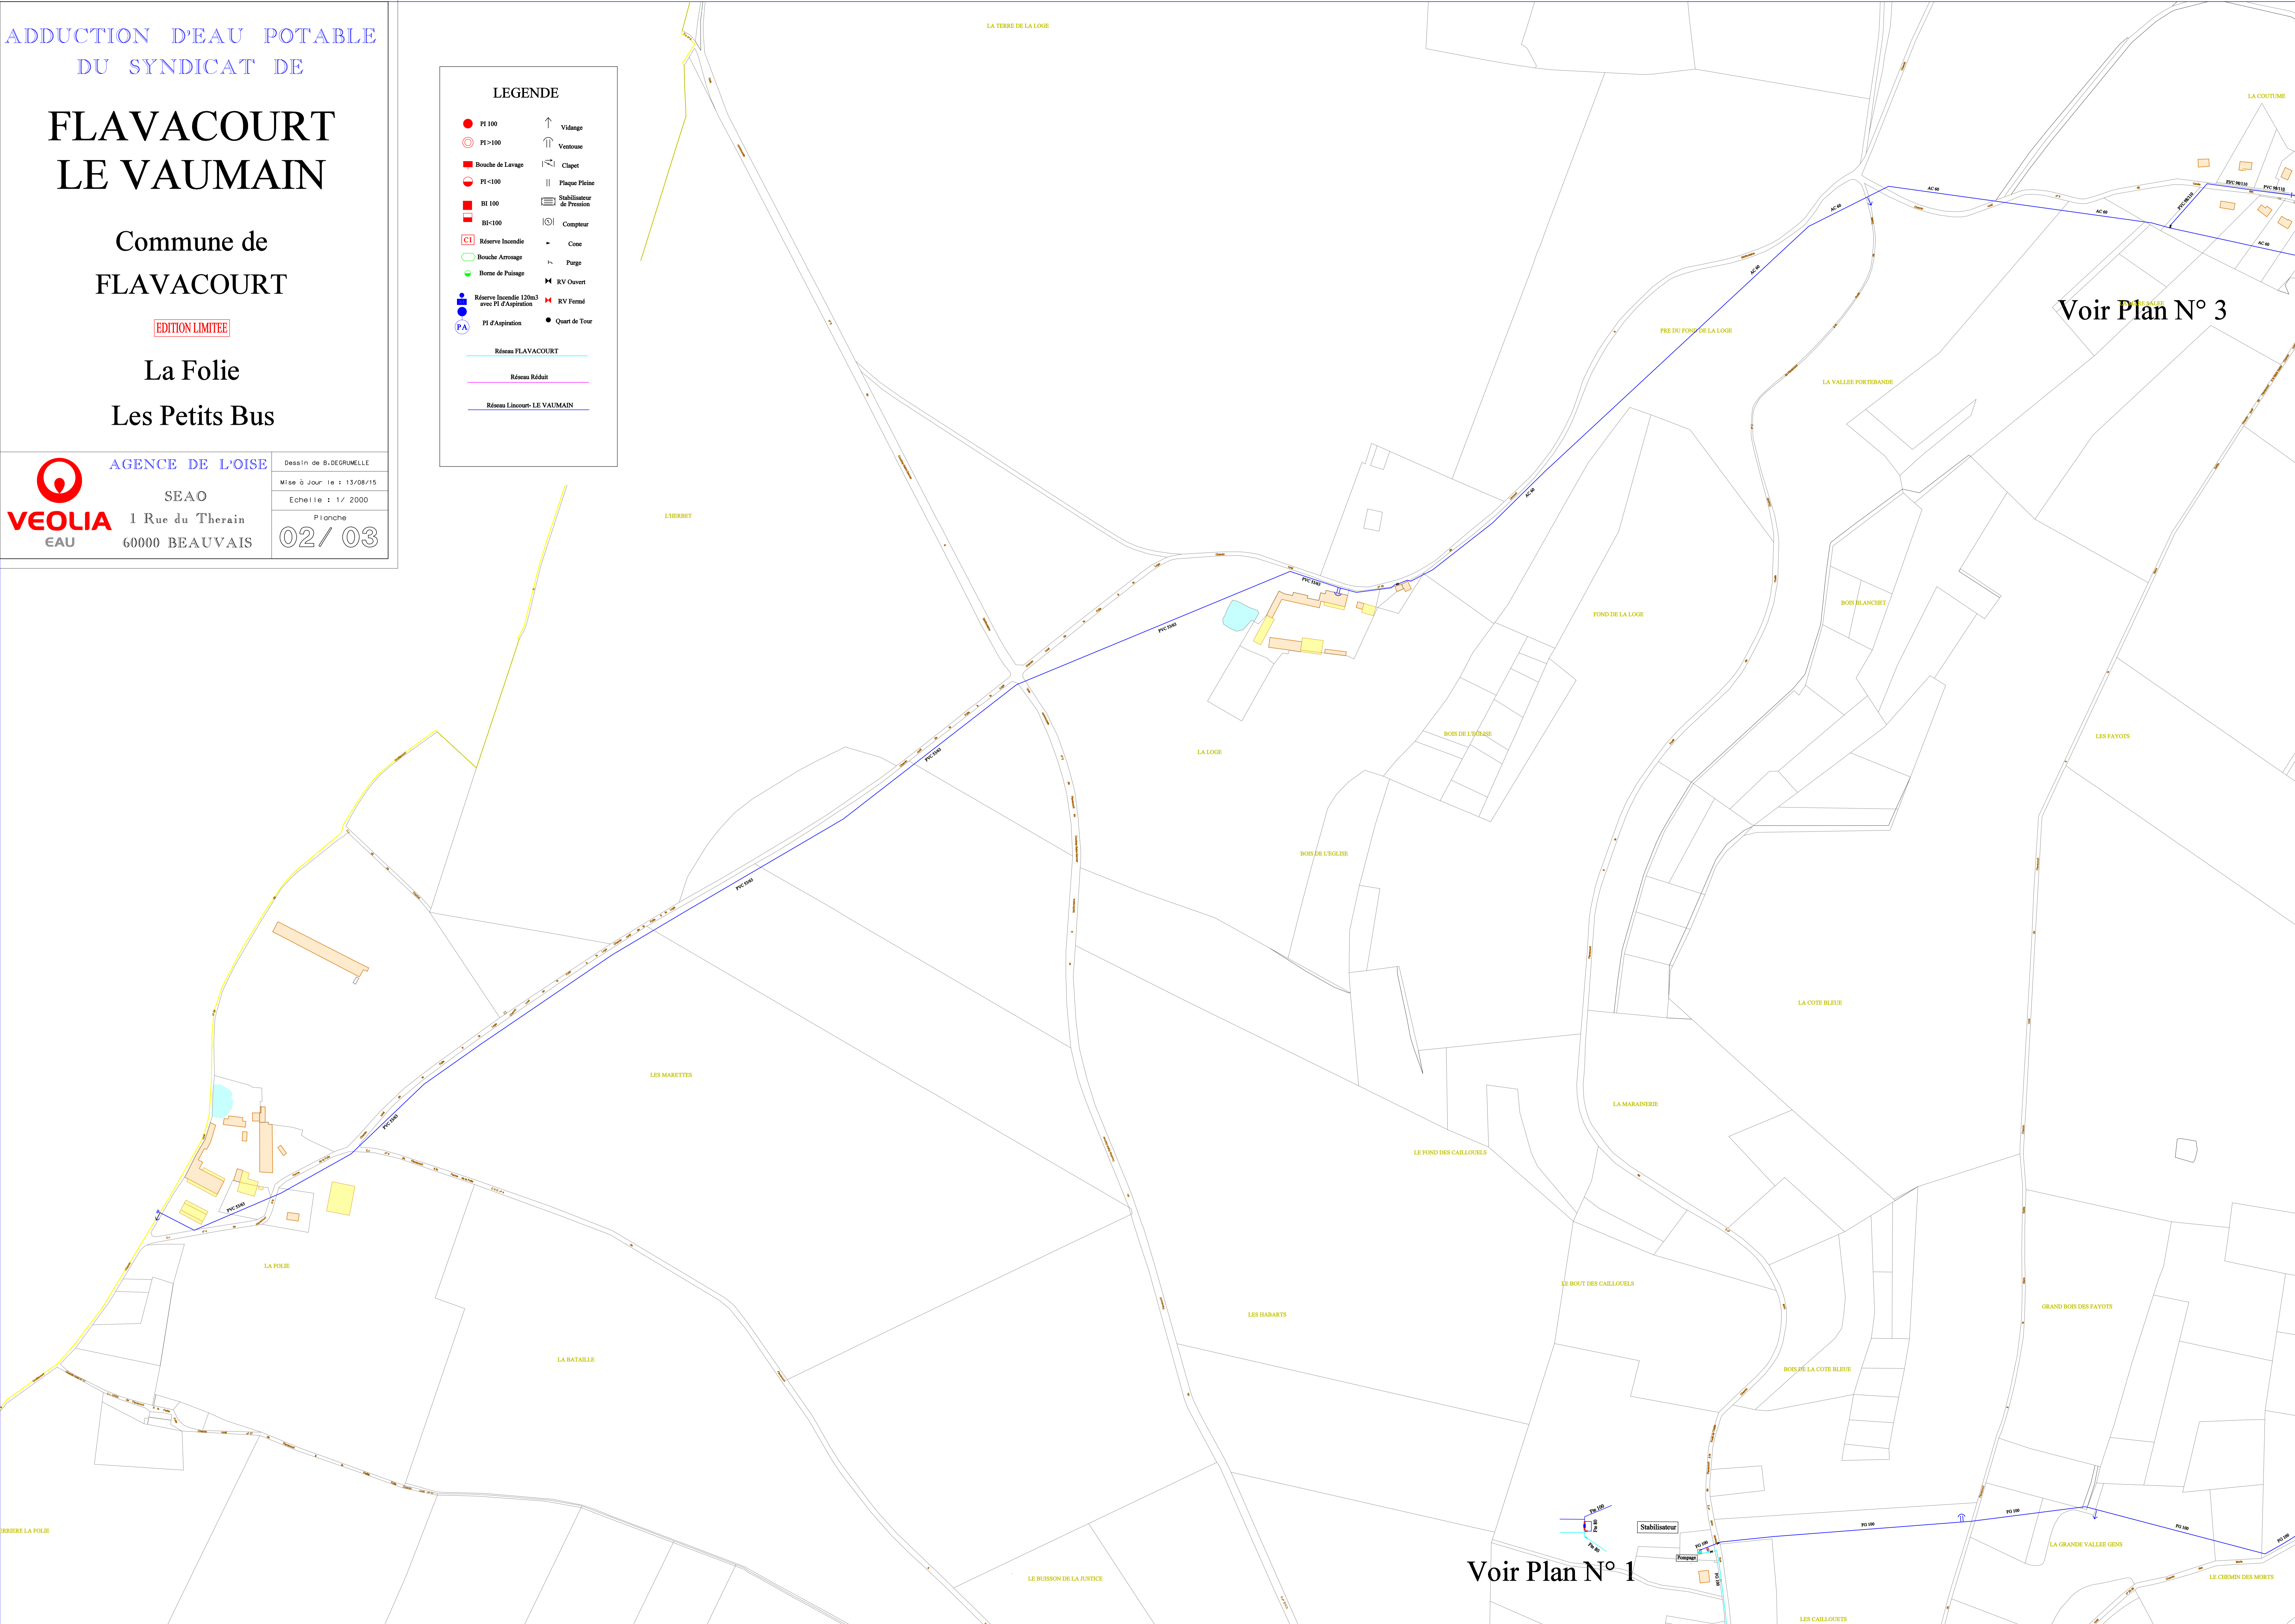

Voir Plan N° 3

Voir Plan N° 1




# SIEAB

Commune de  
**HODENC EN BRAY**

EDITION LIMITEE






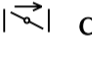

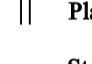

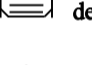












Village

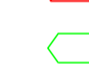
 **AGENCE DE L'OISE**  
SEAO  
1 Rue du Therain  
60000 BEAUVAIS


Dessin de B. DEGRUMELLE  
Mise à Jour le : 11/08/15  
Echelle : 1/ 2000  
Planche  
**01 / 03**

Voir Plan N° 2

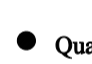**LEGENDE**

	PI 100		Vidange
	PI >100		Ventouse
	Bouche de Lavage		Clapet
	PI <100		Plaque Plaine
	BI 100		Stabilisateur de Pression
	BI <100		Compteur
	Réserve Incendie		Cone
	Bouche Armoage		Purge
	Borne de Paiement		RV Ouvert
	Réserve Incendie 120m3 avec PI d'Aspiration		RV Fermé
	PI d'Aspiration		Quart de Tour

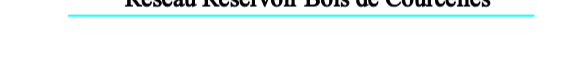 Réseau Réserveur Bois de Courvelles

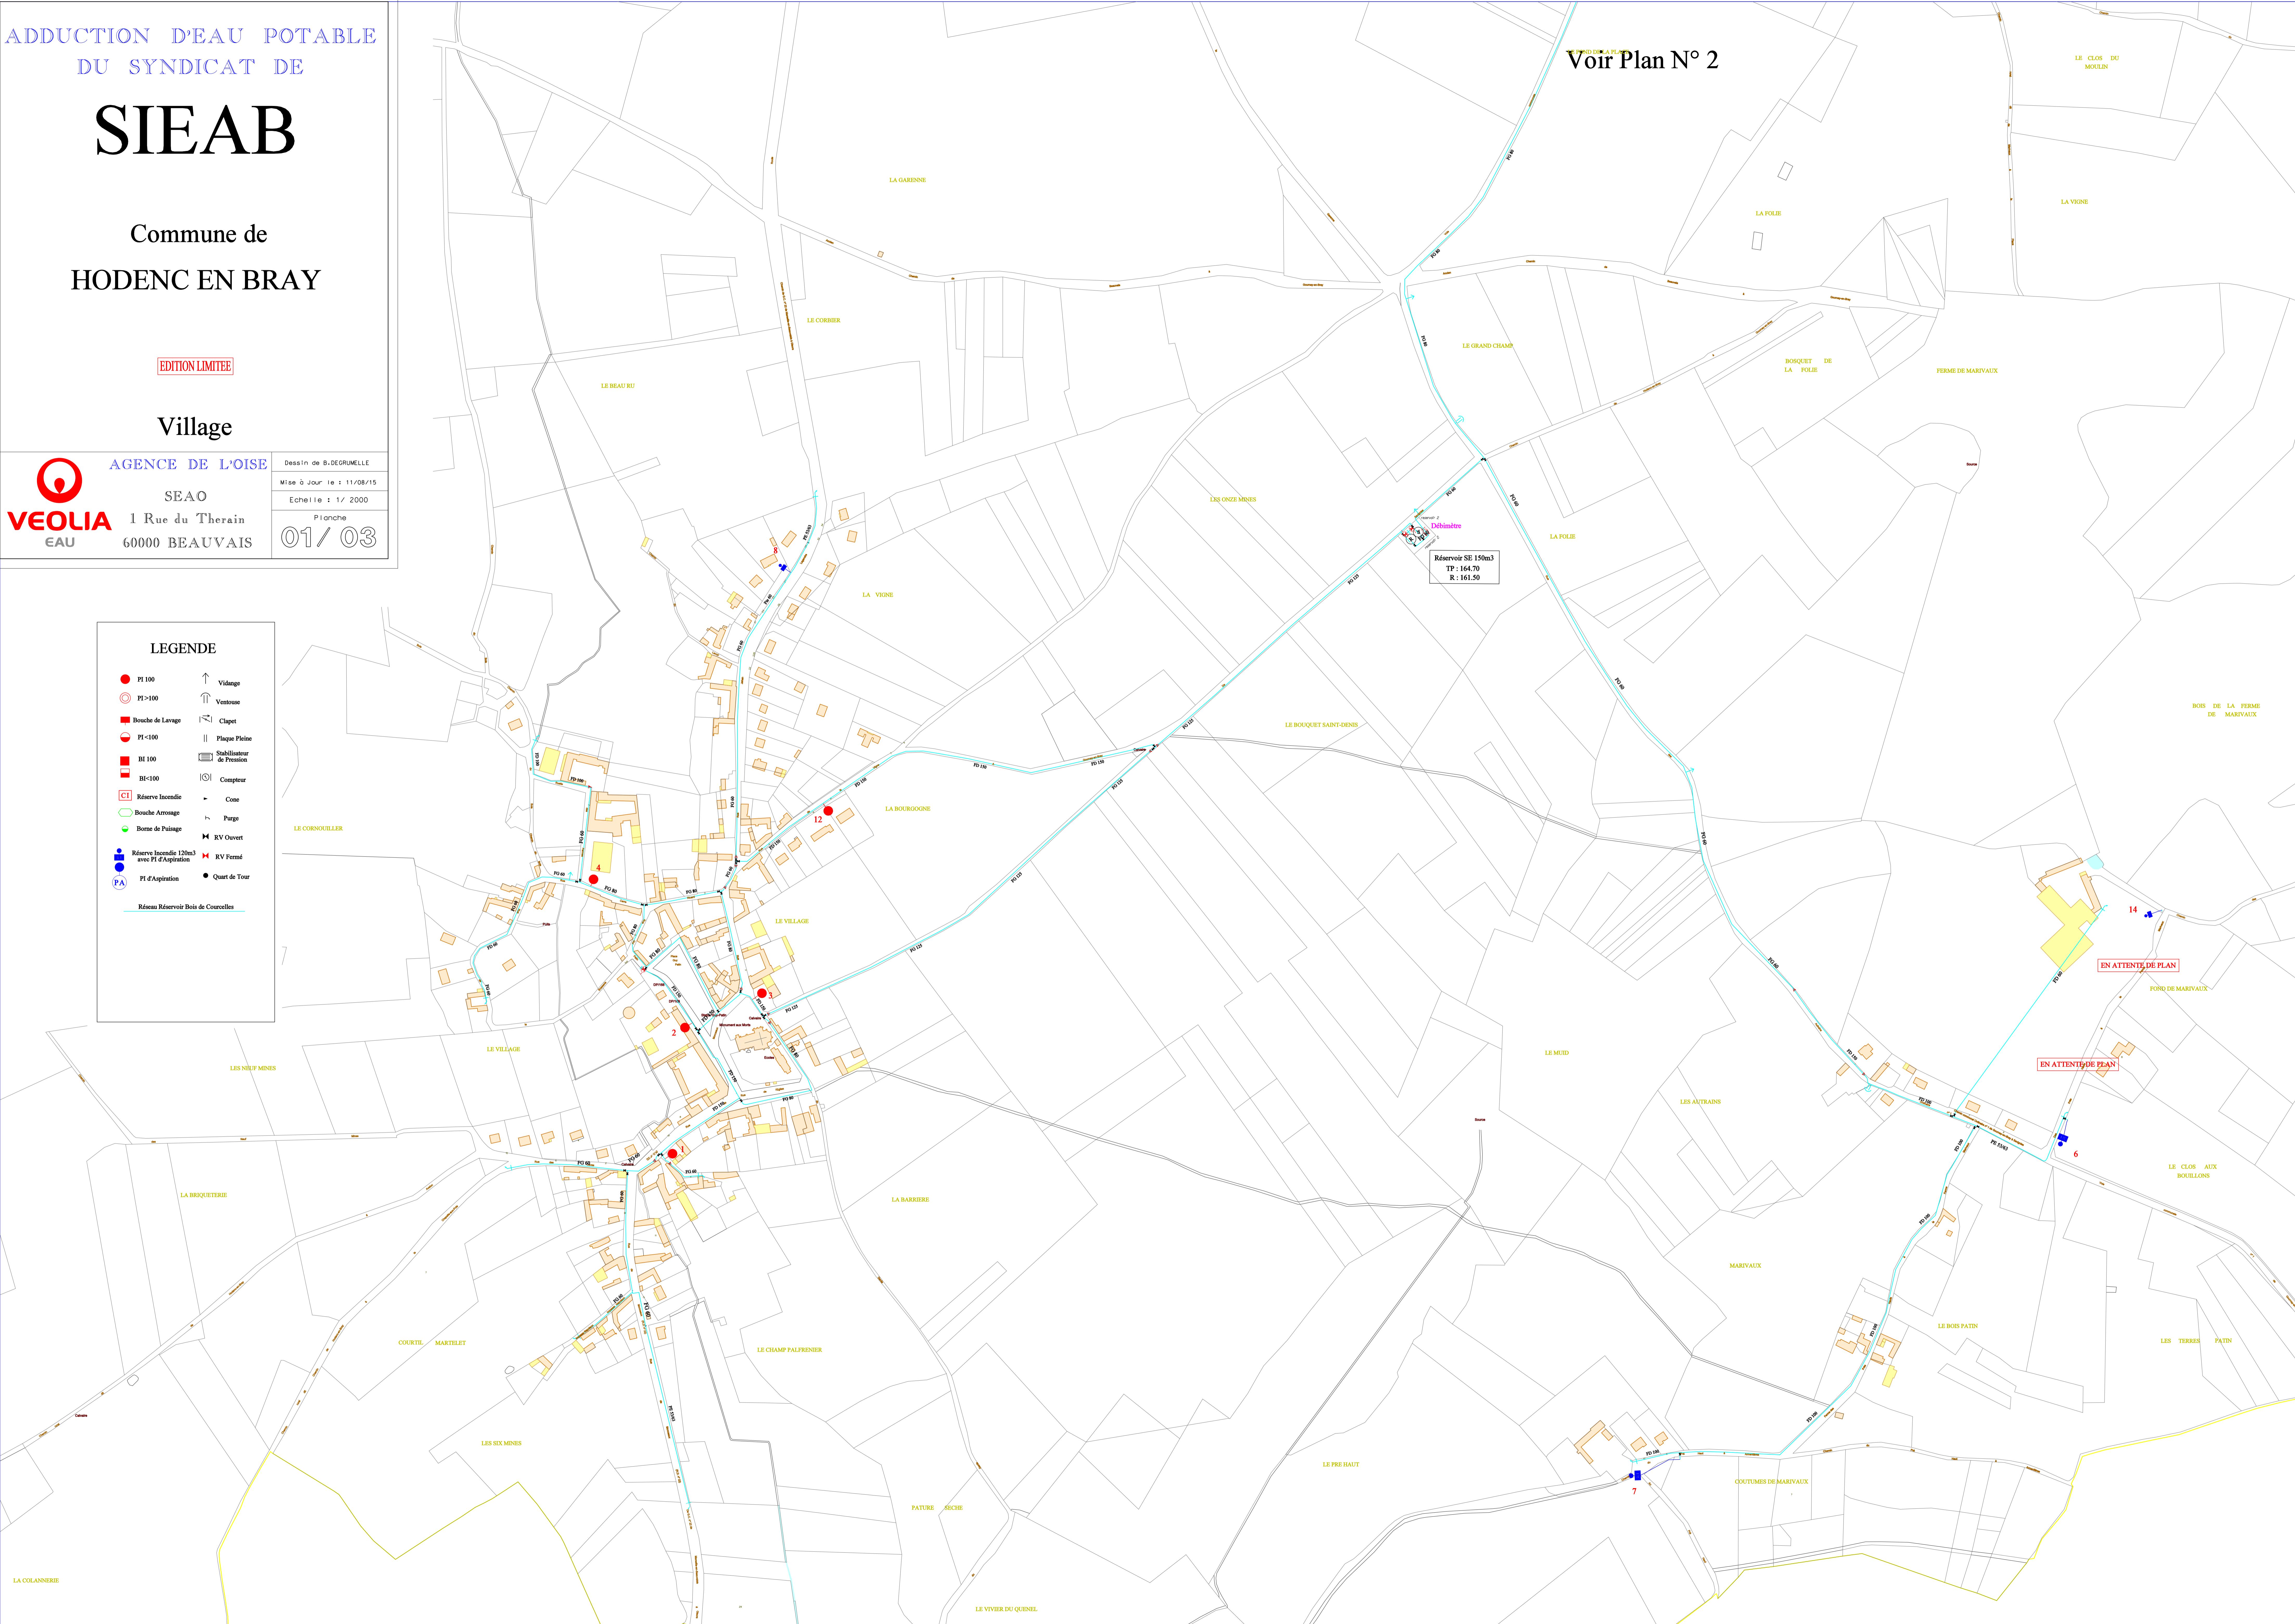

Réservoir SE 150m3  
TP : 164.70  
R : 161.50

EN ATTENTE DE PLAN

EN ATTENTE DE PLAN

EN ATTENTE DE PLAN

Voir GLATIGNY

Voir LHERAULE

ADDITION D'EAU POTABLE  
DU SYNDICAT DE

# SIEAB

Commune de  
**HODENC EN BRAY**

EDITION LIMITEE

La Place

AGENCE DE L'OISE  
SEAO  
1 Rue du Therais  
60000 BEAUVAIS

Dessin de B. DEGRUMELLE  
Mise à Jour le : 11/08/15  
Echelle : 1/ 2000  
Planche  
**02 / 03**

**LEGENDE**

● PI 100	↑ Vidange
○ PI >100	↑ Ventouse
■ Bouche de Lavage	⌘ Clapet
● PI <100	Plaque Pleine
■ HI 100	⊞ Stabilisateur de Pression
■ HI <100	⊞ Compteur
■ Réserve Incendie	- Cone
○ Bouche Arrimage	⌘ Purgé
● Borne de Palpage	⌘ RV Ouvert
● Réserve Incendie 120m3 avec PI d'Aspiration	⌘ RV Fermé
● PI d'Aspiration	● Quart de Tour
— Réseau Réservoir de Courcelles	

Voir Plan N° 1

Voir Plan N° 1

Voir Plan N° 2

Voir SAVIGNIES

Voir LA CHAPELLE  
AUX POTS

ADDITION D'EAU POTABLE  
DU SYNDICAT DE

# SIEAB

Commune de  
HODENC EN BRAY

EDITION LIMITEE

Marivaux  
Armentières

**LEGENDE**

● PI 100	↑ Vidange
○ PI >100	↑ Ventouse
■ Bouche de Lavage	⌘ Clapet
● PI <100	Plaque Pleine
■ BI 100	⊞ Stabilisateur de Pression
■ BI <100	⊞ Compteur
□ Réserve Incendie	⌘ Cone
○ Bouche Arrosage	⌘ Purgé
○ Borne de Puilage	⌘ RV Ouvert
● Réserve Incendie 12m <sup>3</sup> avec PI d'Aspiration	⌘ RV Fermé
● PI d'Aspiration	● Quai de Tour

— Réseau Moyen

— Réseau Réduit

— Réseau Réservoir de Courvelles Réduit

AGENCE DE L'OISE  
SEAO  
1 Rue du Therain  
60000 BEAUVAIS

Dessin de B. DEGRUMELLE  
Mise à Jour le : 11/08/15  
Echelle : 1/ 2000  
Planche  
**03 / 03**



# LA BOSSE BOUTENCOURT

Commune de  
LA BOSSE

EDITION LIMITEE


Montcornet  
Ferme de Beaulieu

**VEOLIA** EAU  
AGENCE DE L'OISE  
SEAO  
1 Rue du Therain  
60000 BEAUVAIS

Dessin de B. DEGRUMELLE  
Mise à Jour le : 24/09/15  
Echelle : 1/ 2000  
Planche  
**01 / 04**

**LEGENDE**

● PI 100	↑ Vidange
○ PI >100	↑ Ventouse
■ Bouche de Lavage	⌘ Clapet
○ PI <100	Plaque Plaine
■ BI 100	⊞ Stabilisateur de Pression
■ BI <100	⊙ Compteur
□ Réserve Incendie	△ Cone
○ Bouche Arrosage	⌘ Purgé
○ Borne de Puilage	⌘ RV Ouvert
● Réserve Incendie 120m3 avec PI d'Aspiration	⌘ RV Fermé
● PI d'Aspiration	● Quart de Tour
— Réseau Réservoir Les Plais	

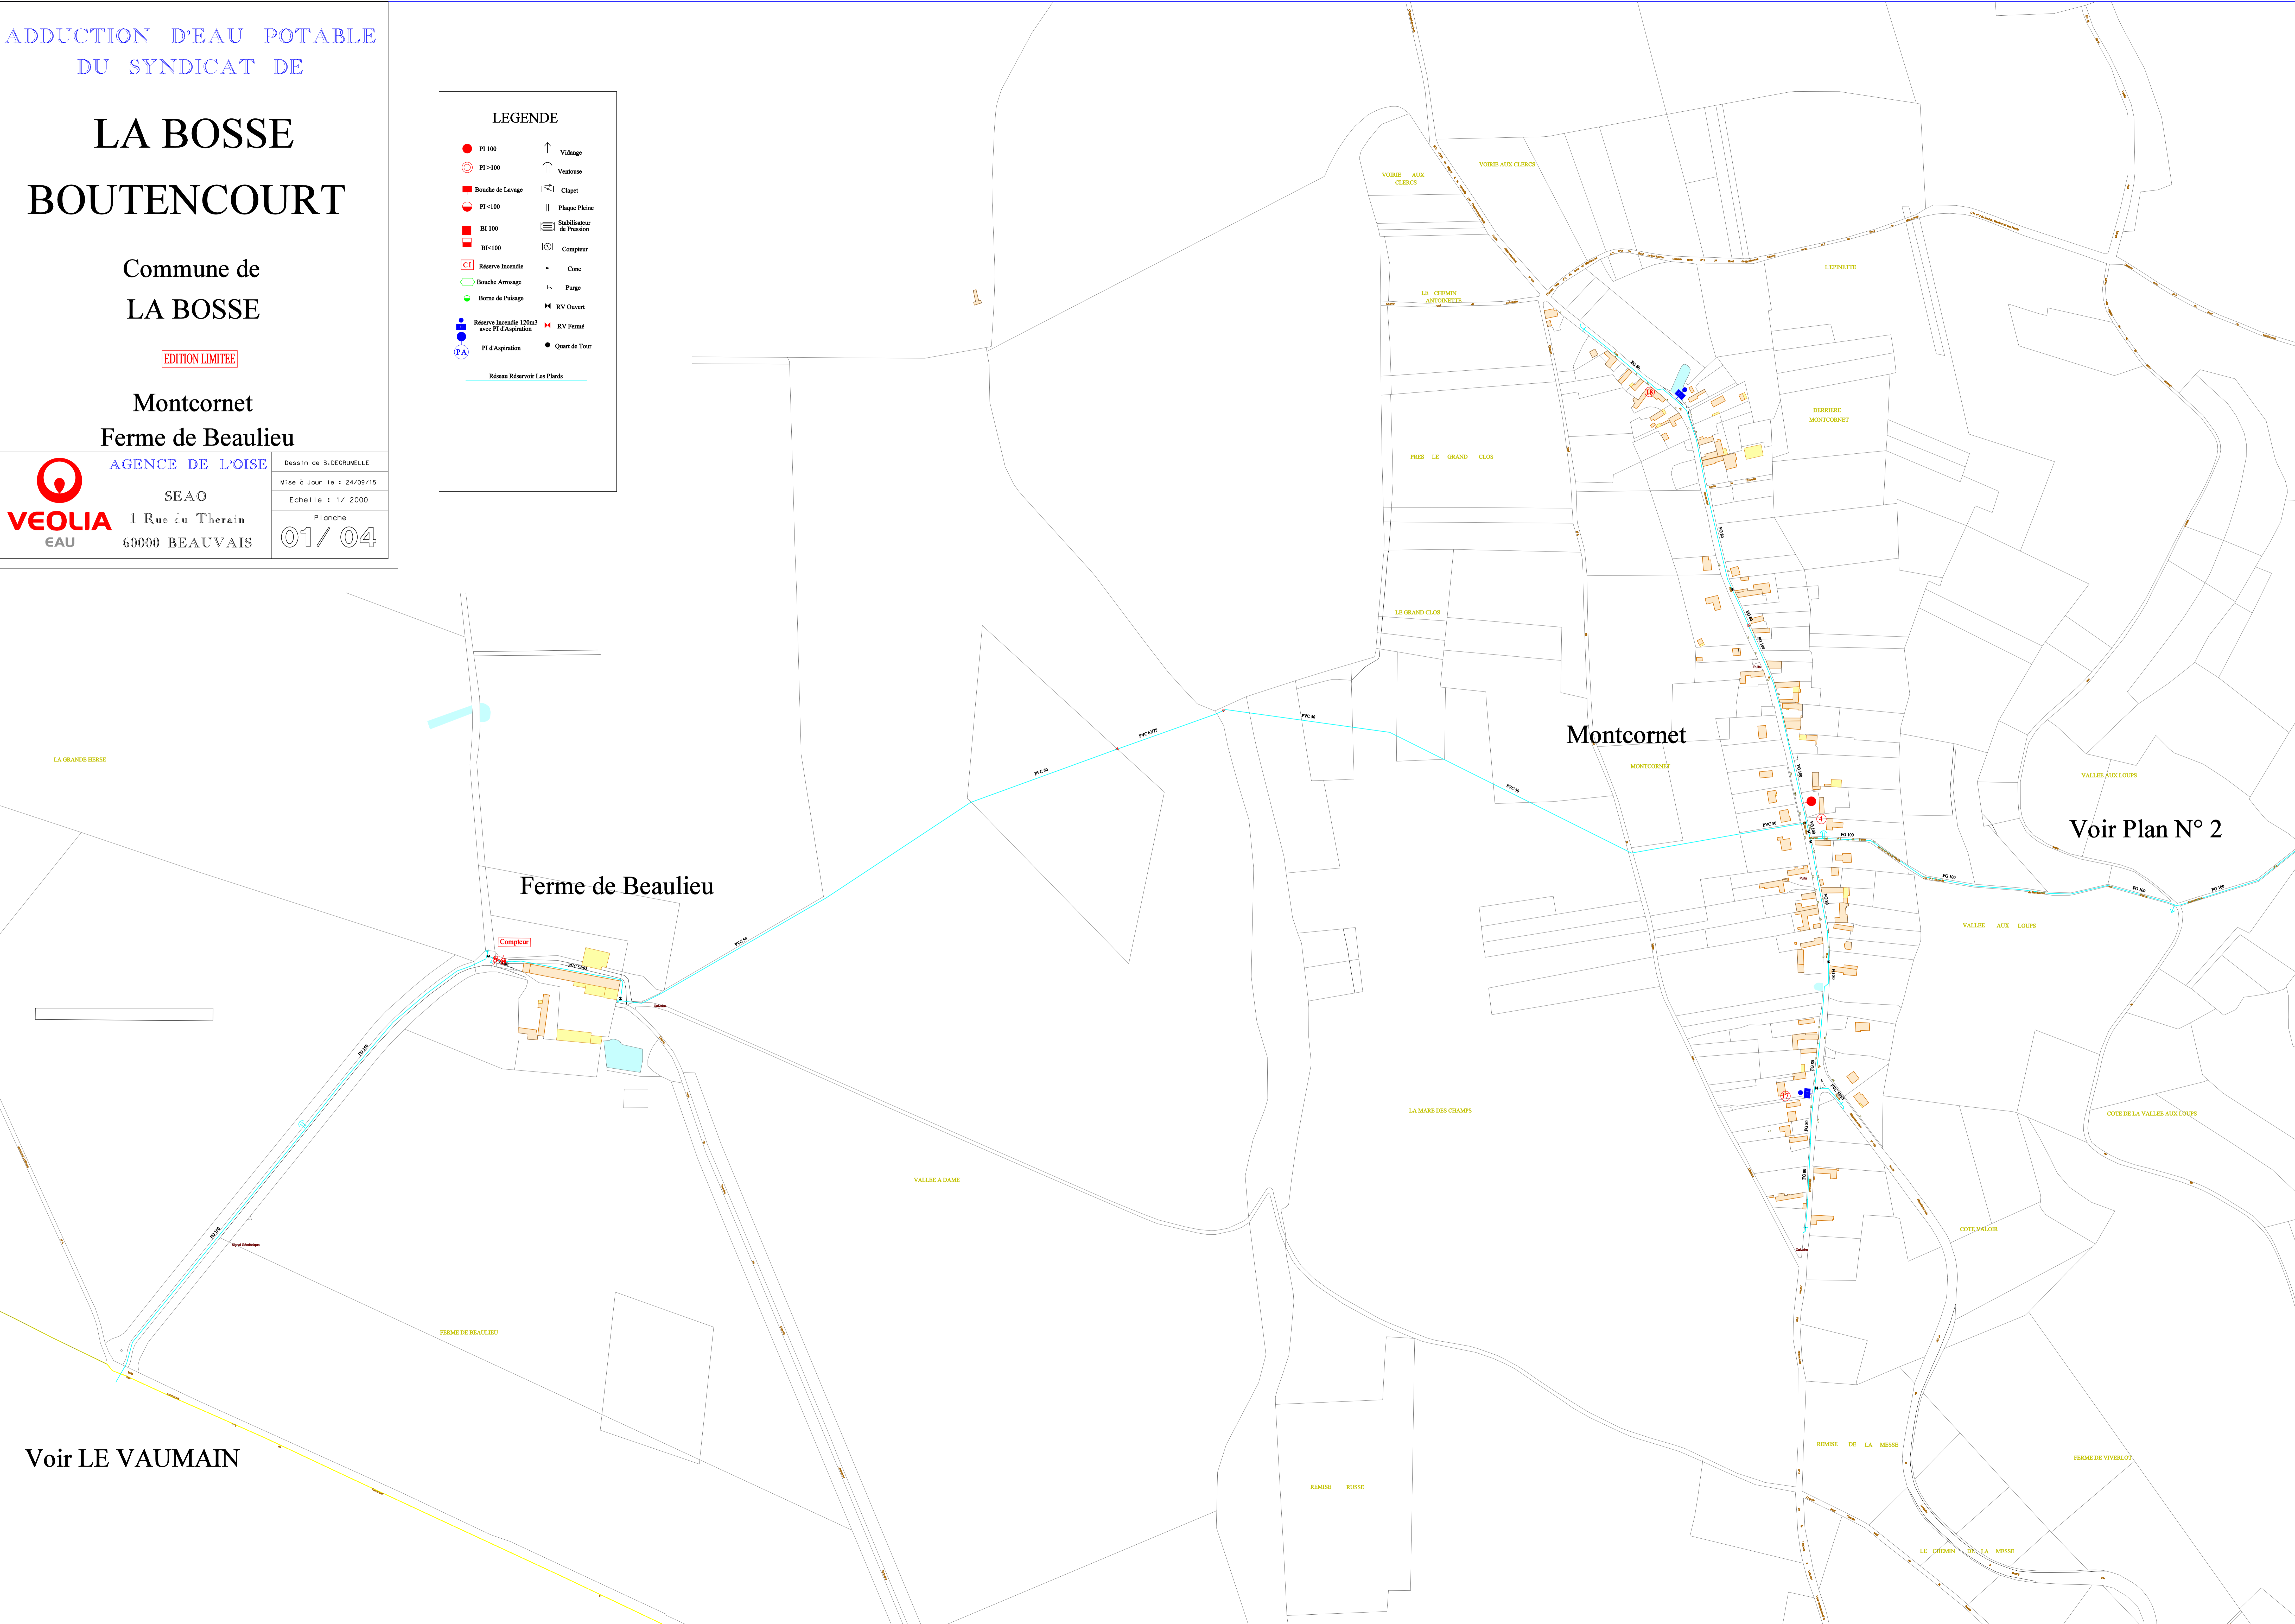

# LA BOSSE BOUTENCOURT

Commune de  
LA BOSSE

EDITION LIMITEE

Les Plards


**VEOLIA** EAU  
AGENCE DE L'OISE  
SEAO  
1 Rue du Therain  
60000 BEAUVAIS

Dessin de B. DEGRUMELLE  
Mise à Jour le : 24/09/15  
Echelle : 1/2000  
Planche  
**02 / 04**

**LEGENDE**

● P1 100	↑ Vidange
○ P1 > 100	⌒ Ventouse
■ Bouche de Lavage	⌒ Clapet
● P1 < 100	Plaque Pleine
■ BI 100	⌒ Stabilisateur de Pression
■ BI < 100	⌒ Compteur
□ C1	⌒ Cone
○ Réserve Incendie	⌒ Purgé
○ Bouche Arrosage	⌒ RV Ouvert
○ Borne de Puilage	⌒ RV Fermé
● Réserve Incendie 120m3 avec P1 d'Aspiration	● Quart de Tour
● P1 d'Aspiration	

— Réseau Réservoir Les Plards  
— Réseau Refoulement  
— Réseau Surpressé

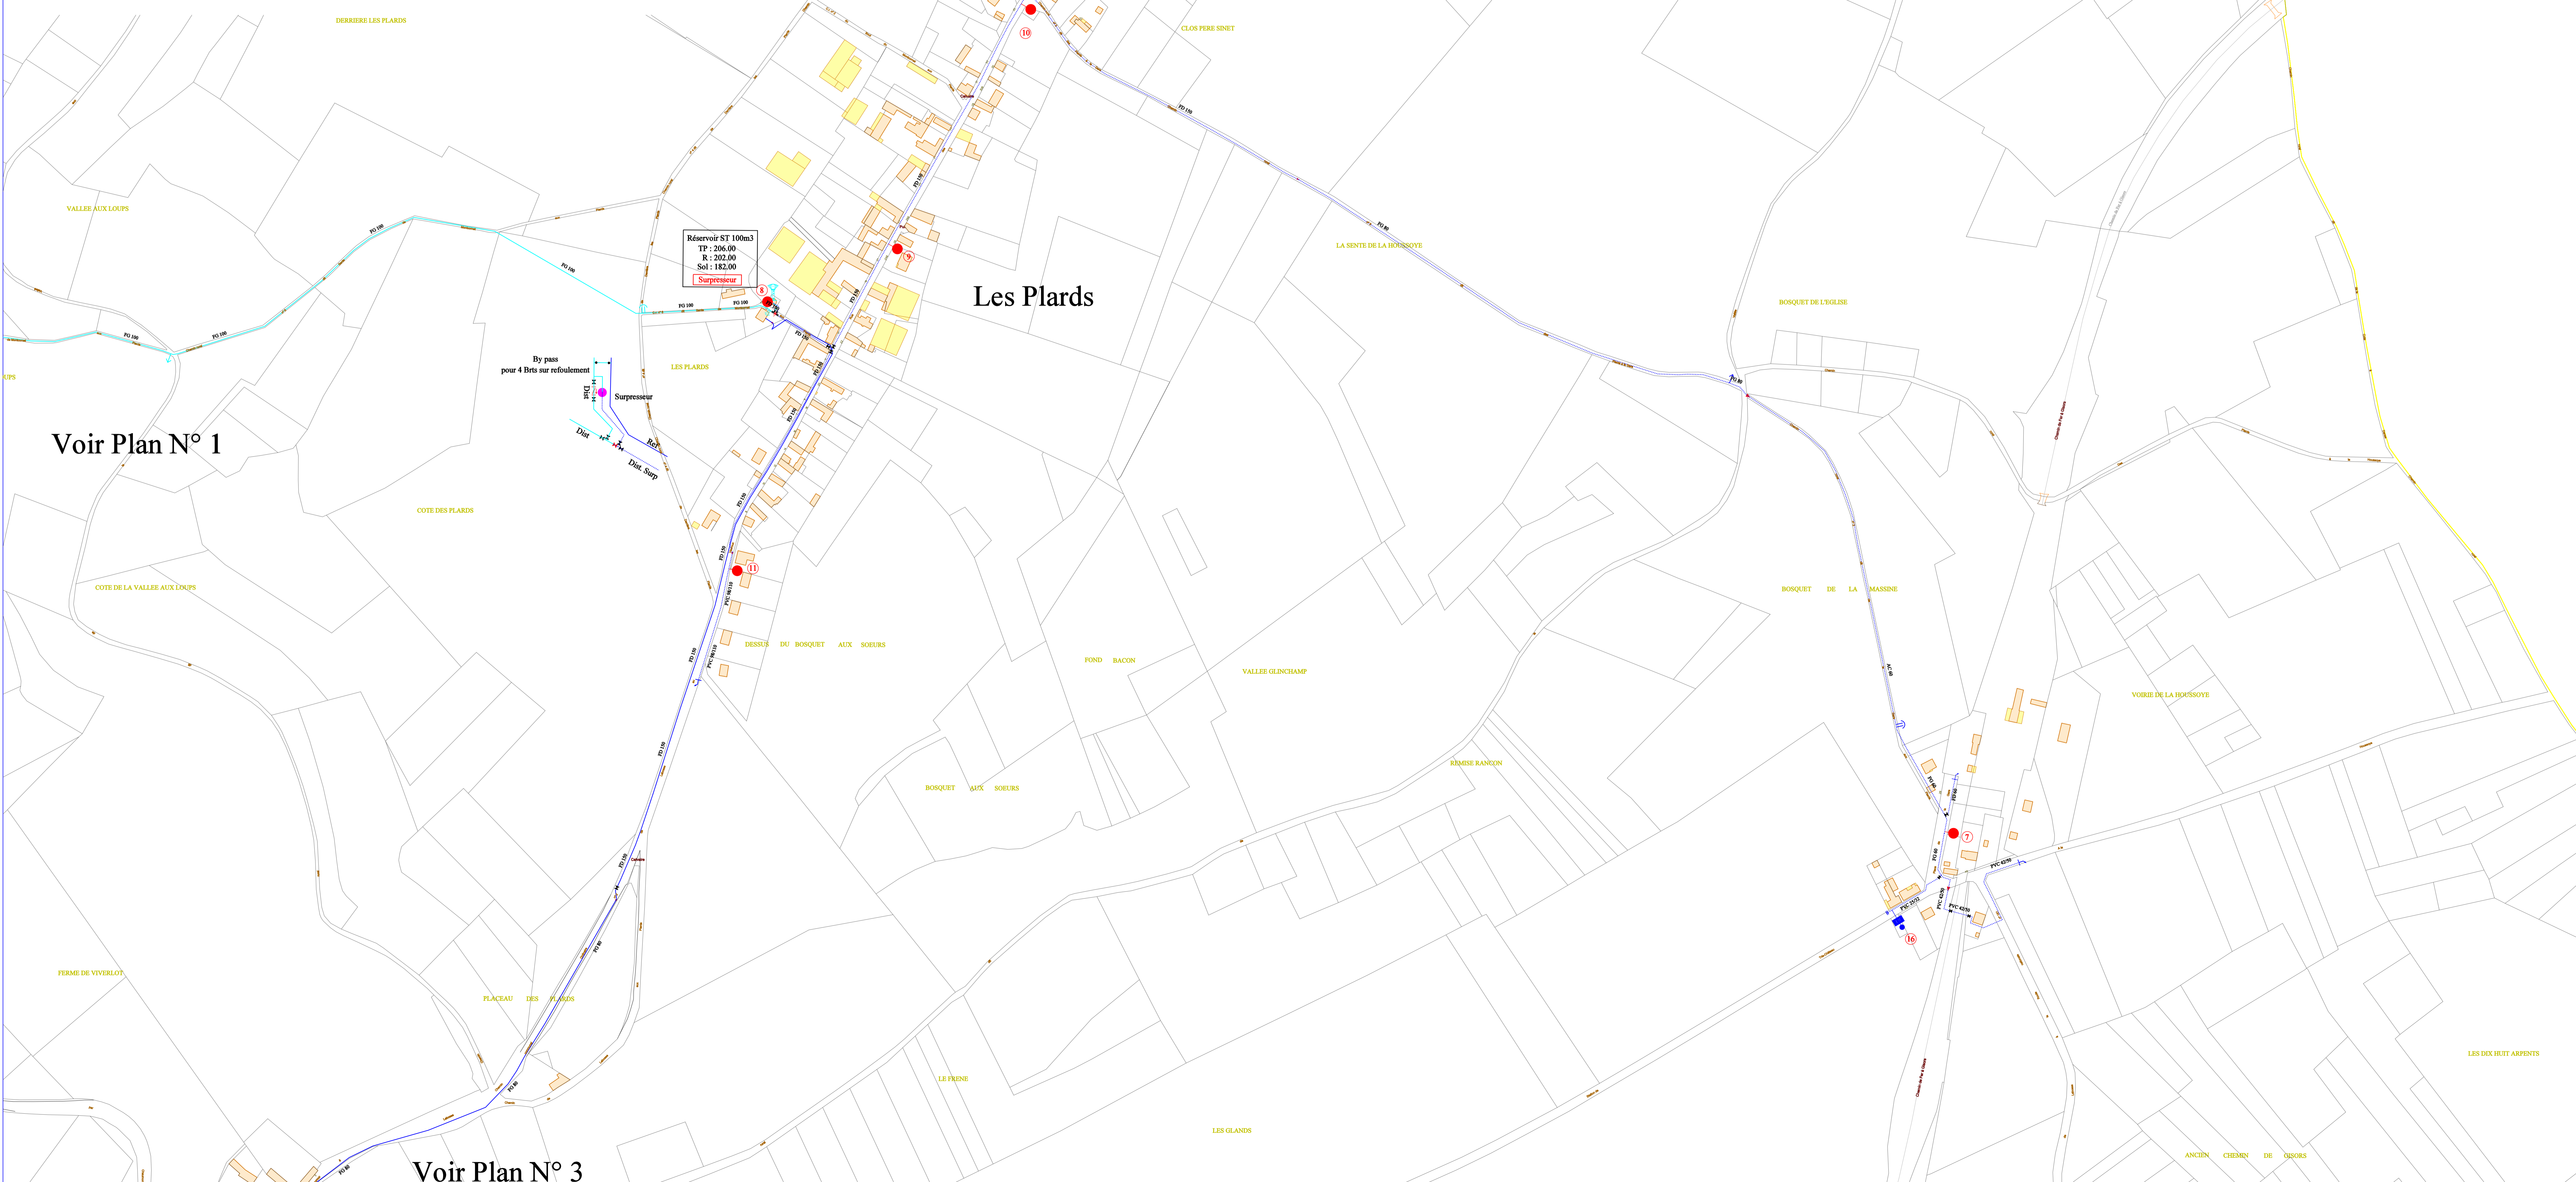

Voir Plan N° 1


Voir Plan N° 3

# LA BOSSE BOUTENCOURT

Commune de  
LA BOSSE










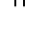












EDITION LIMITEE


Village  
La Mare Rouge


 **AGENCE DE L'OISE**  
SEAO  
1 Rue du Therain  
60000 BEAUVAIS

Dessin de B. DEGRUMELLE  
Mise à jour le : 24/09/15  
Echelle : 1/ 2000  
Planche  
**03 / 04**

**LEGENDE**

 PI 100	 Vidange
 PI > 100	 Ventouse
 Bouche de Lavage	 Clapet
 PI < 100	 Plaque Pétrole
 BI 100	 Stabilisateur de Pression
 BI < 100	 Compteur
 Réserve Incendie	 Cone
 Bouche Arrosage	 Purgé
 Borne de Puilage	 RV Ouvert
 Réserve Incendie 120m3 avec PI d'Aspiration	 RV Fermé
 PI d'Aspiration	 Quart de Tour

 Réseau Réservoir La Mare Rouge

 Réseau Refoulement

Voir Plan N° 2

La Mare Rouge

Réservoir ST 150m3  
TP : 193.00  
R : 190.00  
Sol : 170.00


Voir Plan N° 4

# LA BOSSE BOUTENCOURT

Commune de  
LA BOSSE

EDITION LIMITEE


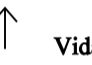



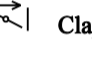

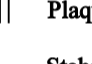

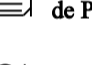

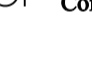







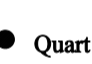


Le Bohon


 **AGENCE DE L'OISE**  
SEAO  
1 Rue du Therais  
60000 BEAUVAIS


Dessin de B. DEGRUMELLE  
Mise à Jour le : 24/09/15  
Echelle : 1/ 2000  
Planche  
**04 / 04**

Voir Plan N° 3

### LEGENDE

	PI 100		Vidange
	PI > 100		Ventouse
	Bouche de Lavage		Clapet
	PI < 100		Plaque Perte
	BI 100		Stabilisateur de Pression
	BI < 100		Compteur
	Réserve Incendie		Coc
	Bouche Arrimage		Purge
	Borne de Puilage		RV Ouvert
	Réserve Incendie 120m3 avec PI d'Aspiration		RV Fermé
	PI d'Aspiration		Quet de Tour

 Réseau Réservoir La Mare Rouge

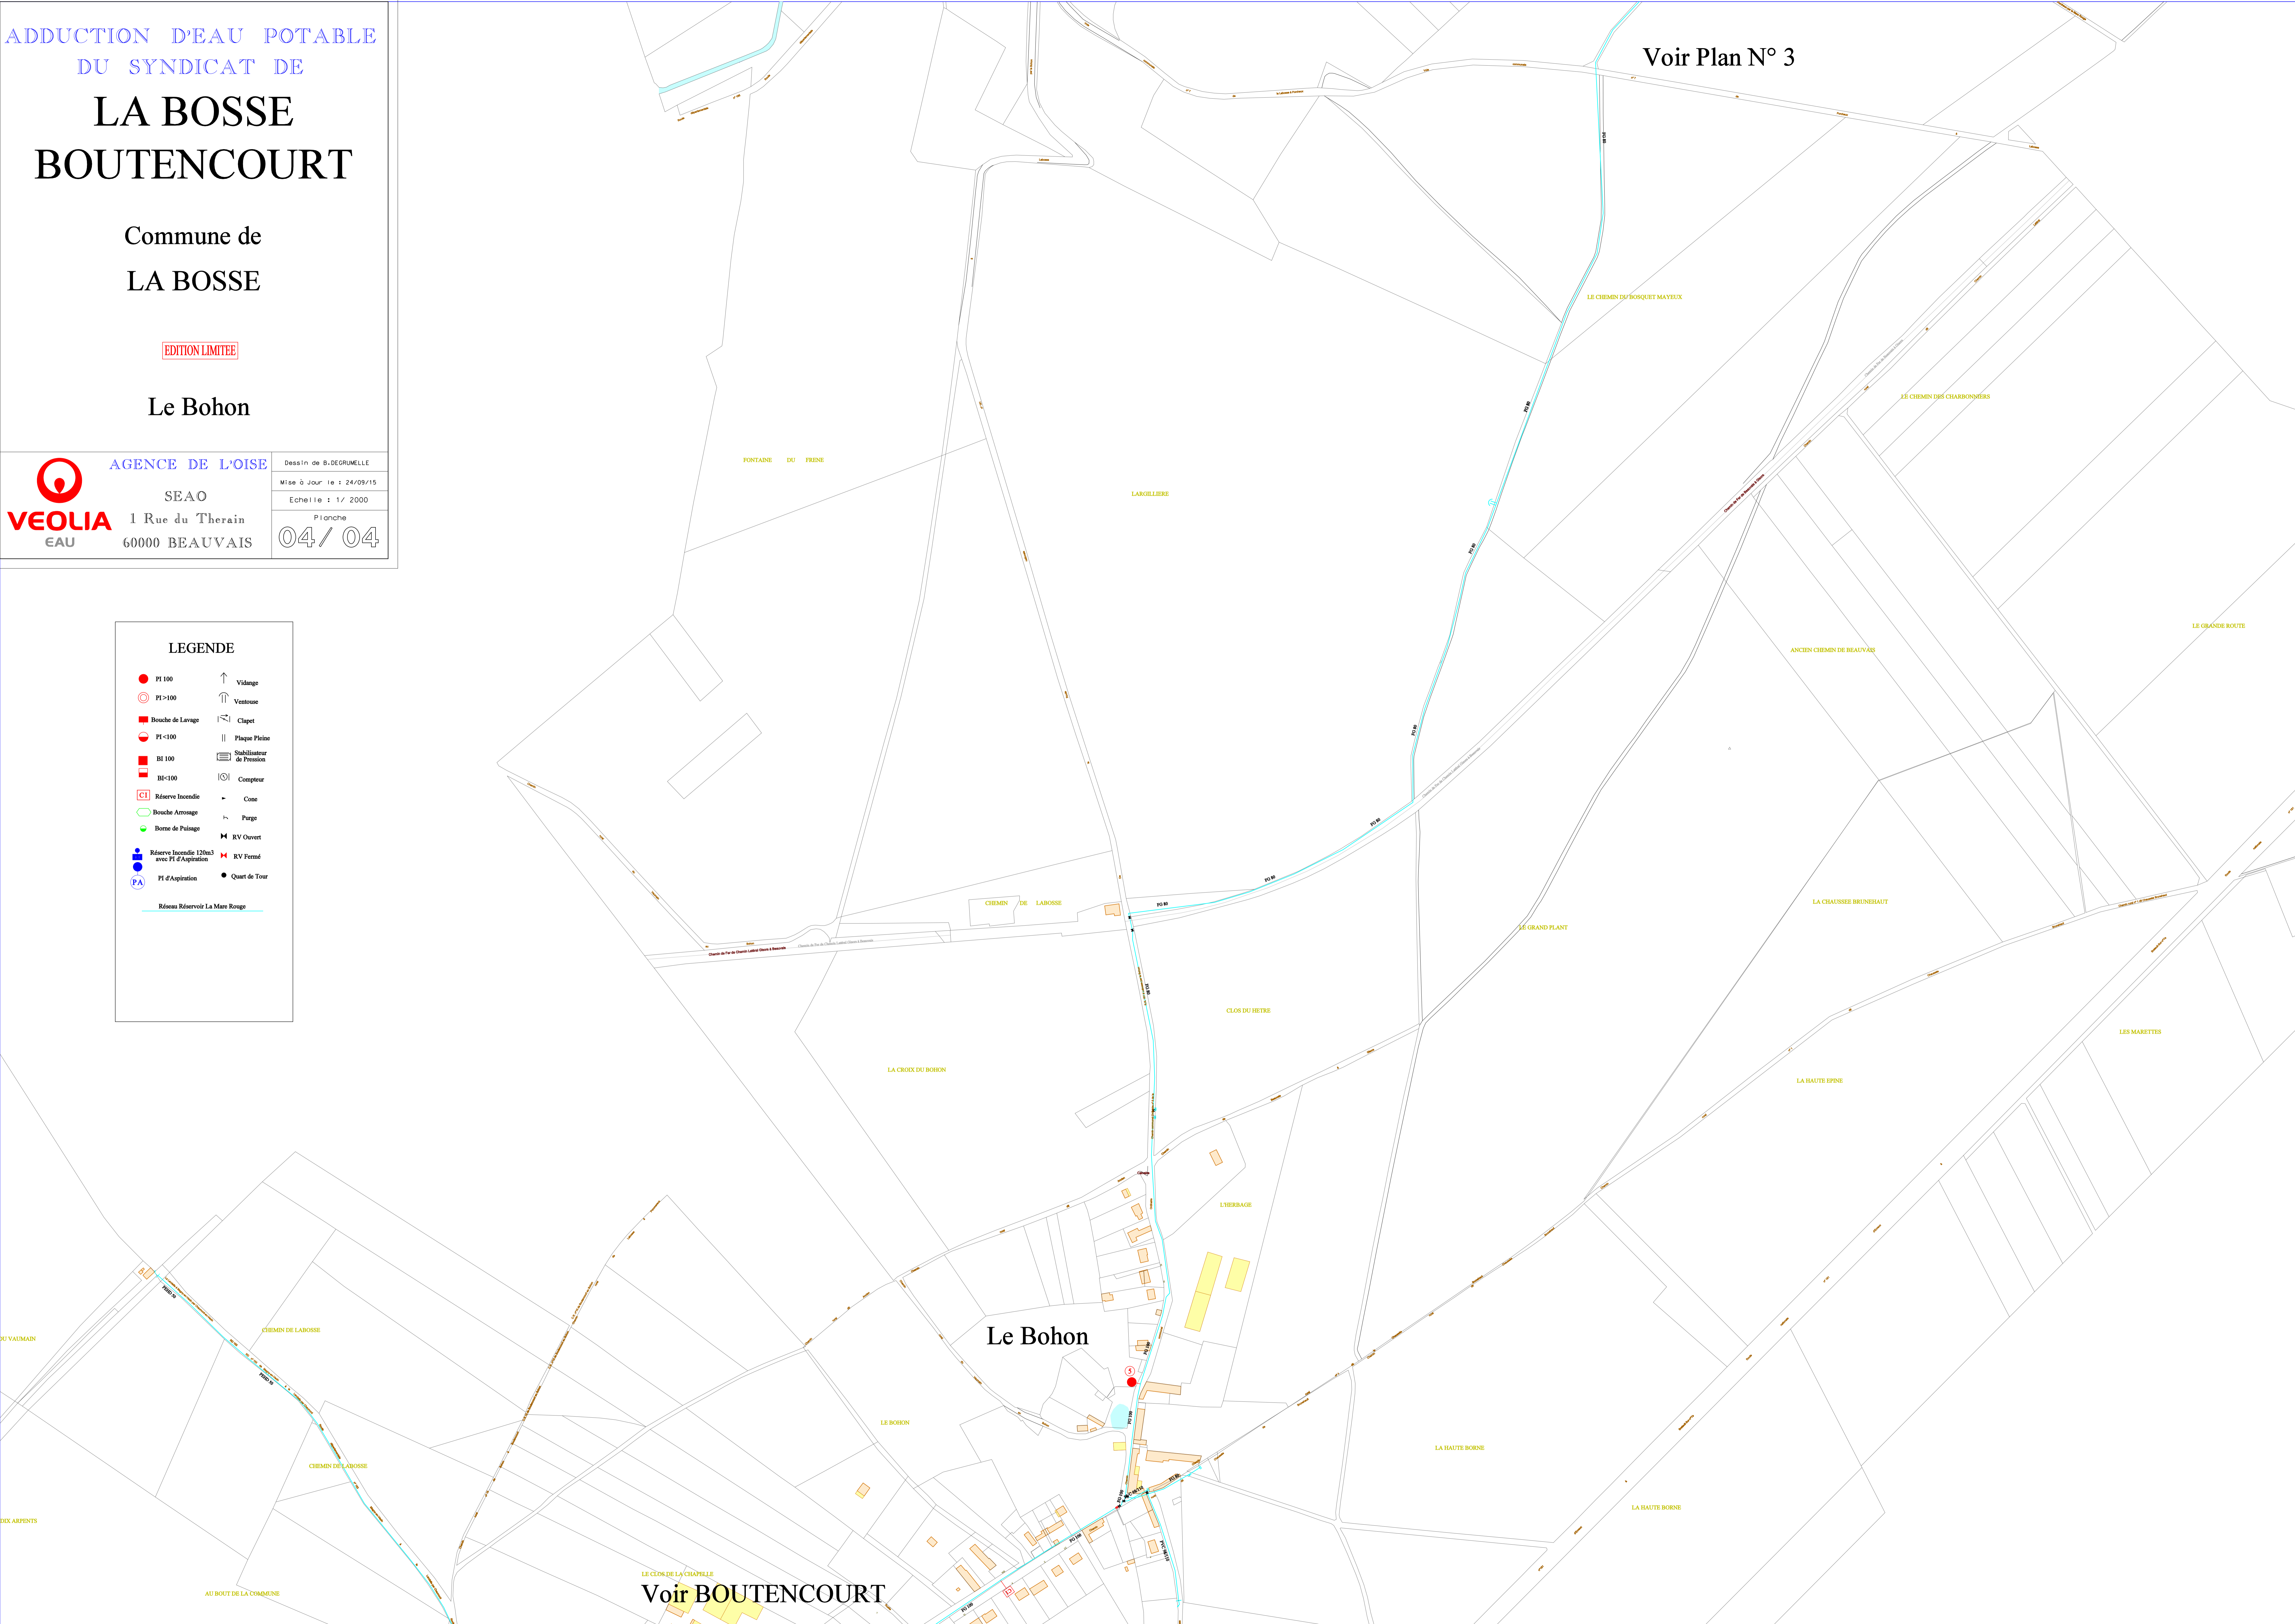

Voir BOUTENCOURT

Voir Plan N° 2

Voir Plan N° 2

Voir Plan N° 3

Voir Plan N° 3

Voir Plan N° 3

ADDITION D'EAU POTABLE  
DU SYNDICAT DE

# ONS EN BRAY

Commune de  
LA CHAPELLE AUX POTS

EDITION LIMITEE

Village Sud

**LEGENDE**

● PI 100	↑ Vidange
○ PI >100	↑ Ventouse
■ Bouche de Lavage	⊥ Clapet
● PI <100	Plaque Pléno
■ BI 100	⊥ Stabilisateur de Pression
■ BI <100	⊙ Compteur
■ Réserve Incendie	⊥ Cone
○ Bouche Arrasage	⊥ Purgé
○ Bonne de Puilage	⊥ RV Ouvert
● Réserve Incendie 120m3 avec PI d'Aspiration	⊥ RV Fermé
● PA	● Quart de Tour

— Réseau SAINT AUBIN  
— Réseau Réduit

Voir SAINT AUBIN EN BRAY

Voir ONS EN BRAY




# ONS EN BRAY

Commune de  
**LA CHAPELLE AUX POTS**




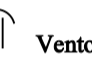

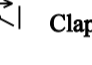

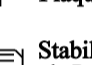














EDITION LIMITEE

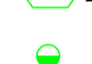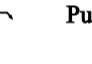Hameau de Armentière  
Hameau de Héricourt




 **AGENCE DE L'OISE**  
SEAO  
1 Rue du Therain  
60000 BEAUVAIS


Dessin de B. DEGRUMELLE  
Mise à Jour le : 18/08/15  
Echelle : 1/ 2000  
Planche  
**03 / 04**

**LEGENDE**

	PI 100		Vidange
	PI >100		Ventouse
	Bouche de Lavage		Clapet
	PI <100		Plaque Pleine
	BI 100		Stabilisateur de Pression
	BI <100		Compteur
	Réserve Incendie		Cone
	Bouche Arrosage		Purge
	Borne de Puilage		RV Ouvert
	Réserve Incendie 120m3 avec PI d'Aspiration		RV Fermé
	PI d'Aspiration		Quart de Tour

	Réseau Moyen
	Réseau Réduit
	Réseau Surpressé

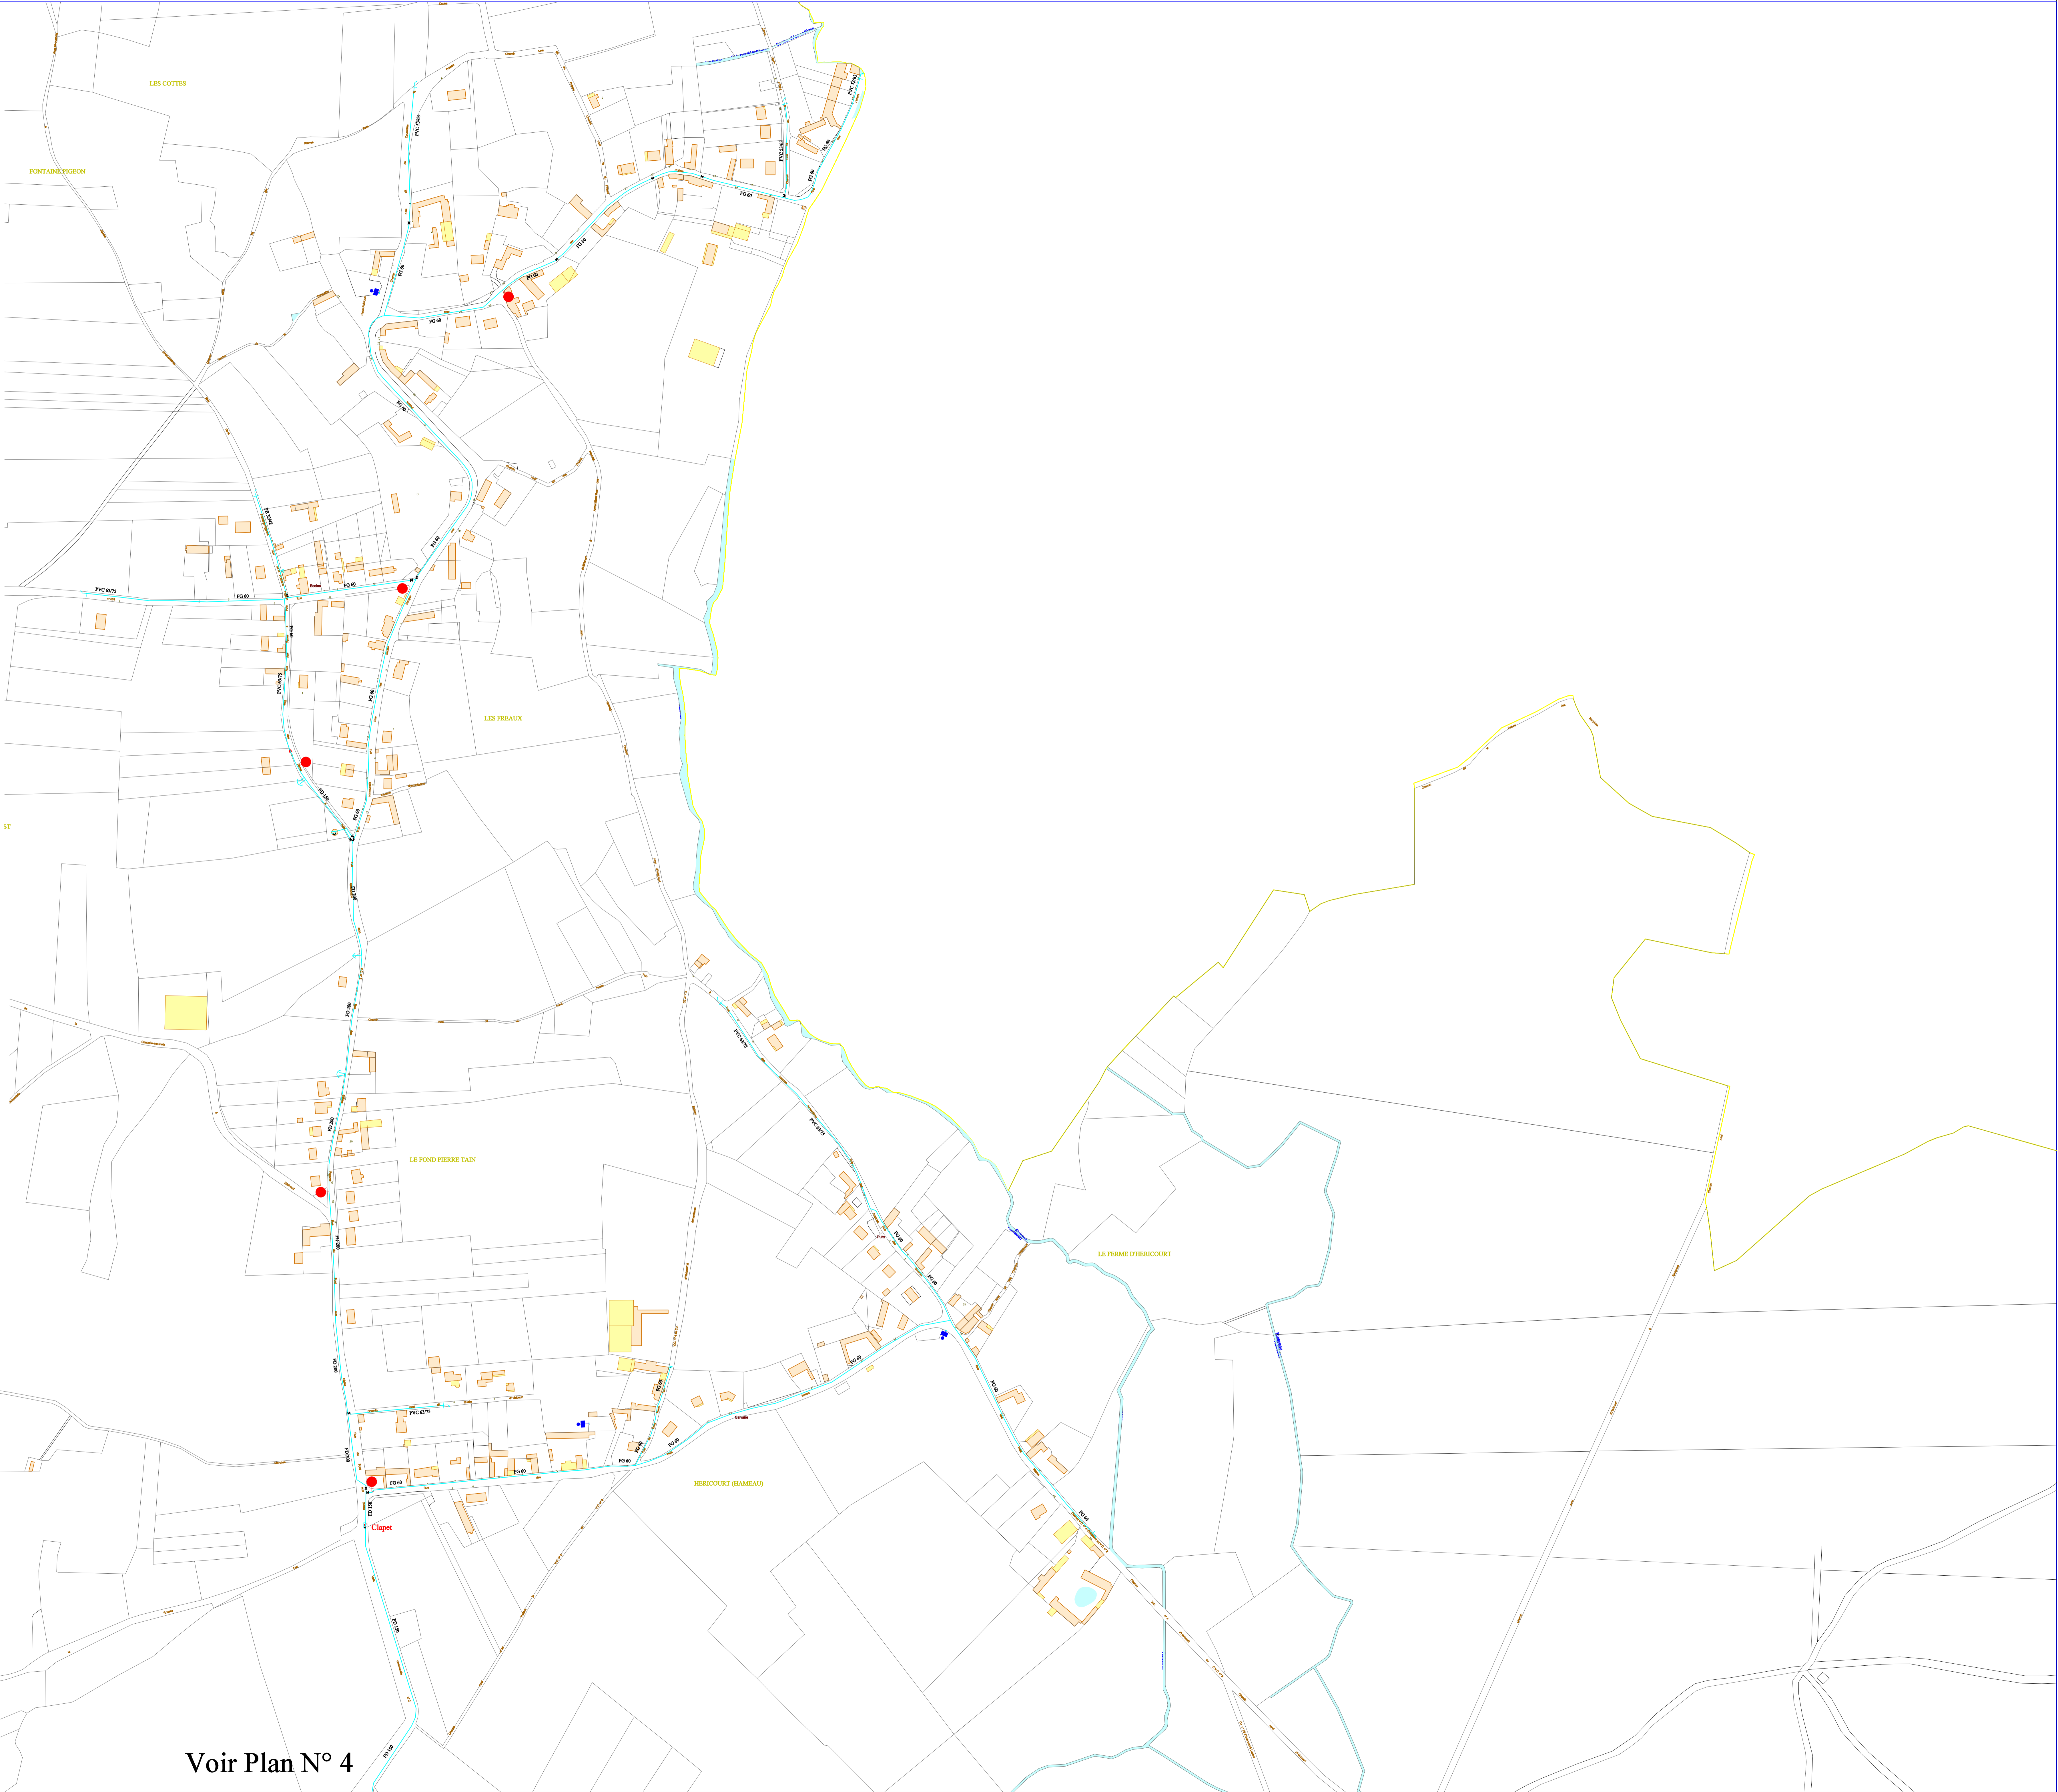

Voir Plan N° 4

# ONS EN BRAY

Commune de  
**LA CHAPELLE AUX POTS**

EDITION LIMITEE

Le Pont aux Claies  
La Ferme de Lhuyère


**VEOLIA** EAU  
AGENCE DE L'OISE  
SEAO  
1 Rue du Therain  
60000 BEAUVAIS

Dessin de B. DEGRUMELLE  
Mise à jour le : 18/08/15  
Echelle : 1/ 2000  
Planche  
**04 / 04**

## LEGENDE

- PI 100
- PI >100
- Bouche de Lavage
- PI <100
- BI 100
- BI <100
- Réserve Incendie
- Bouche Arrosage
- Borne de Puilage
- Réserve Incendie 120m<sup>3</sup> avec PI d'Aspiration
- PI d'Aspiration
- PA
- ↑ Vidange
- ↑ Ventouse
- ⌵ Clapet
- || Plaque Pleine
- ⊞ Stabilisateur de Pression
- ⊞ Compteur
- Cone
- ⌵ Purgé
- ⌵ RV Ouvert
- ⌵ RV Fermé
- Quart de Tour
- Réseau SAINT AUBIN
- Réseau Réduit

Voir Plan N° 3

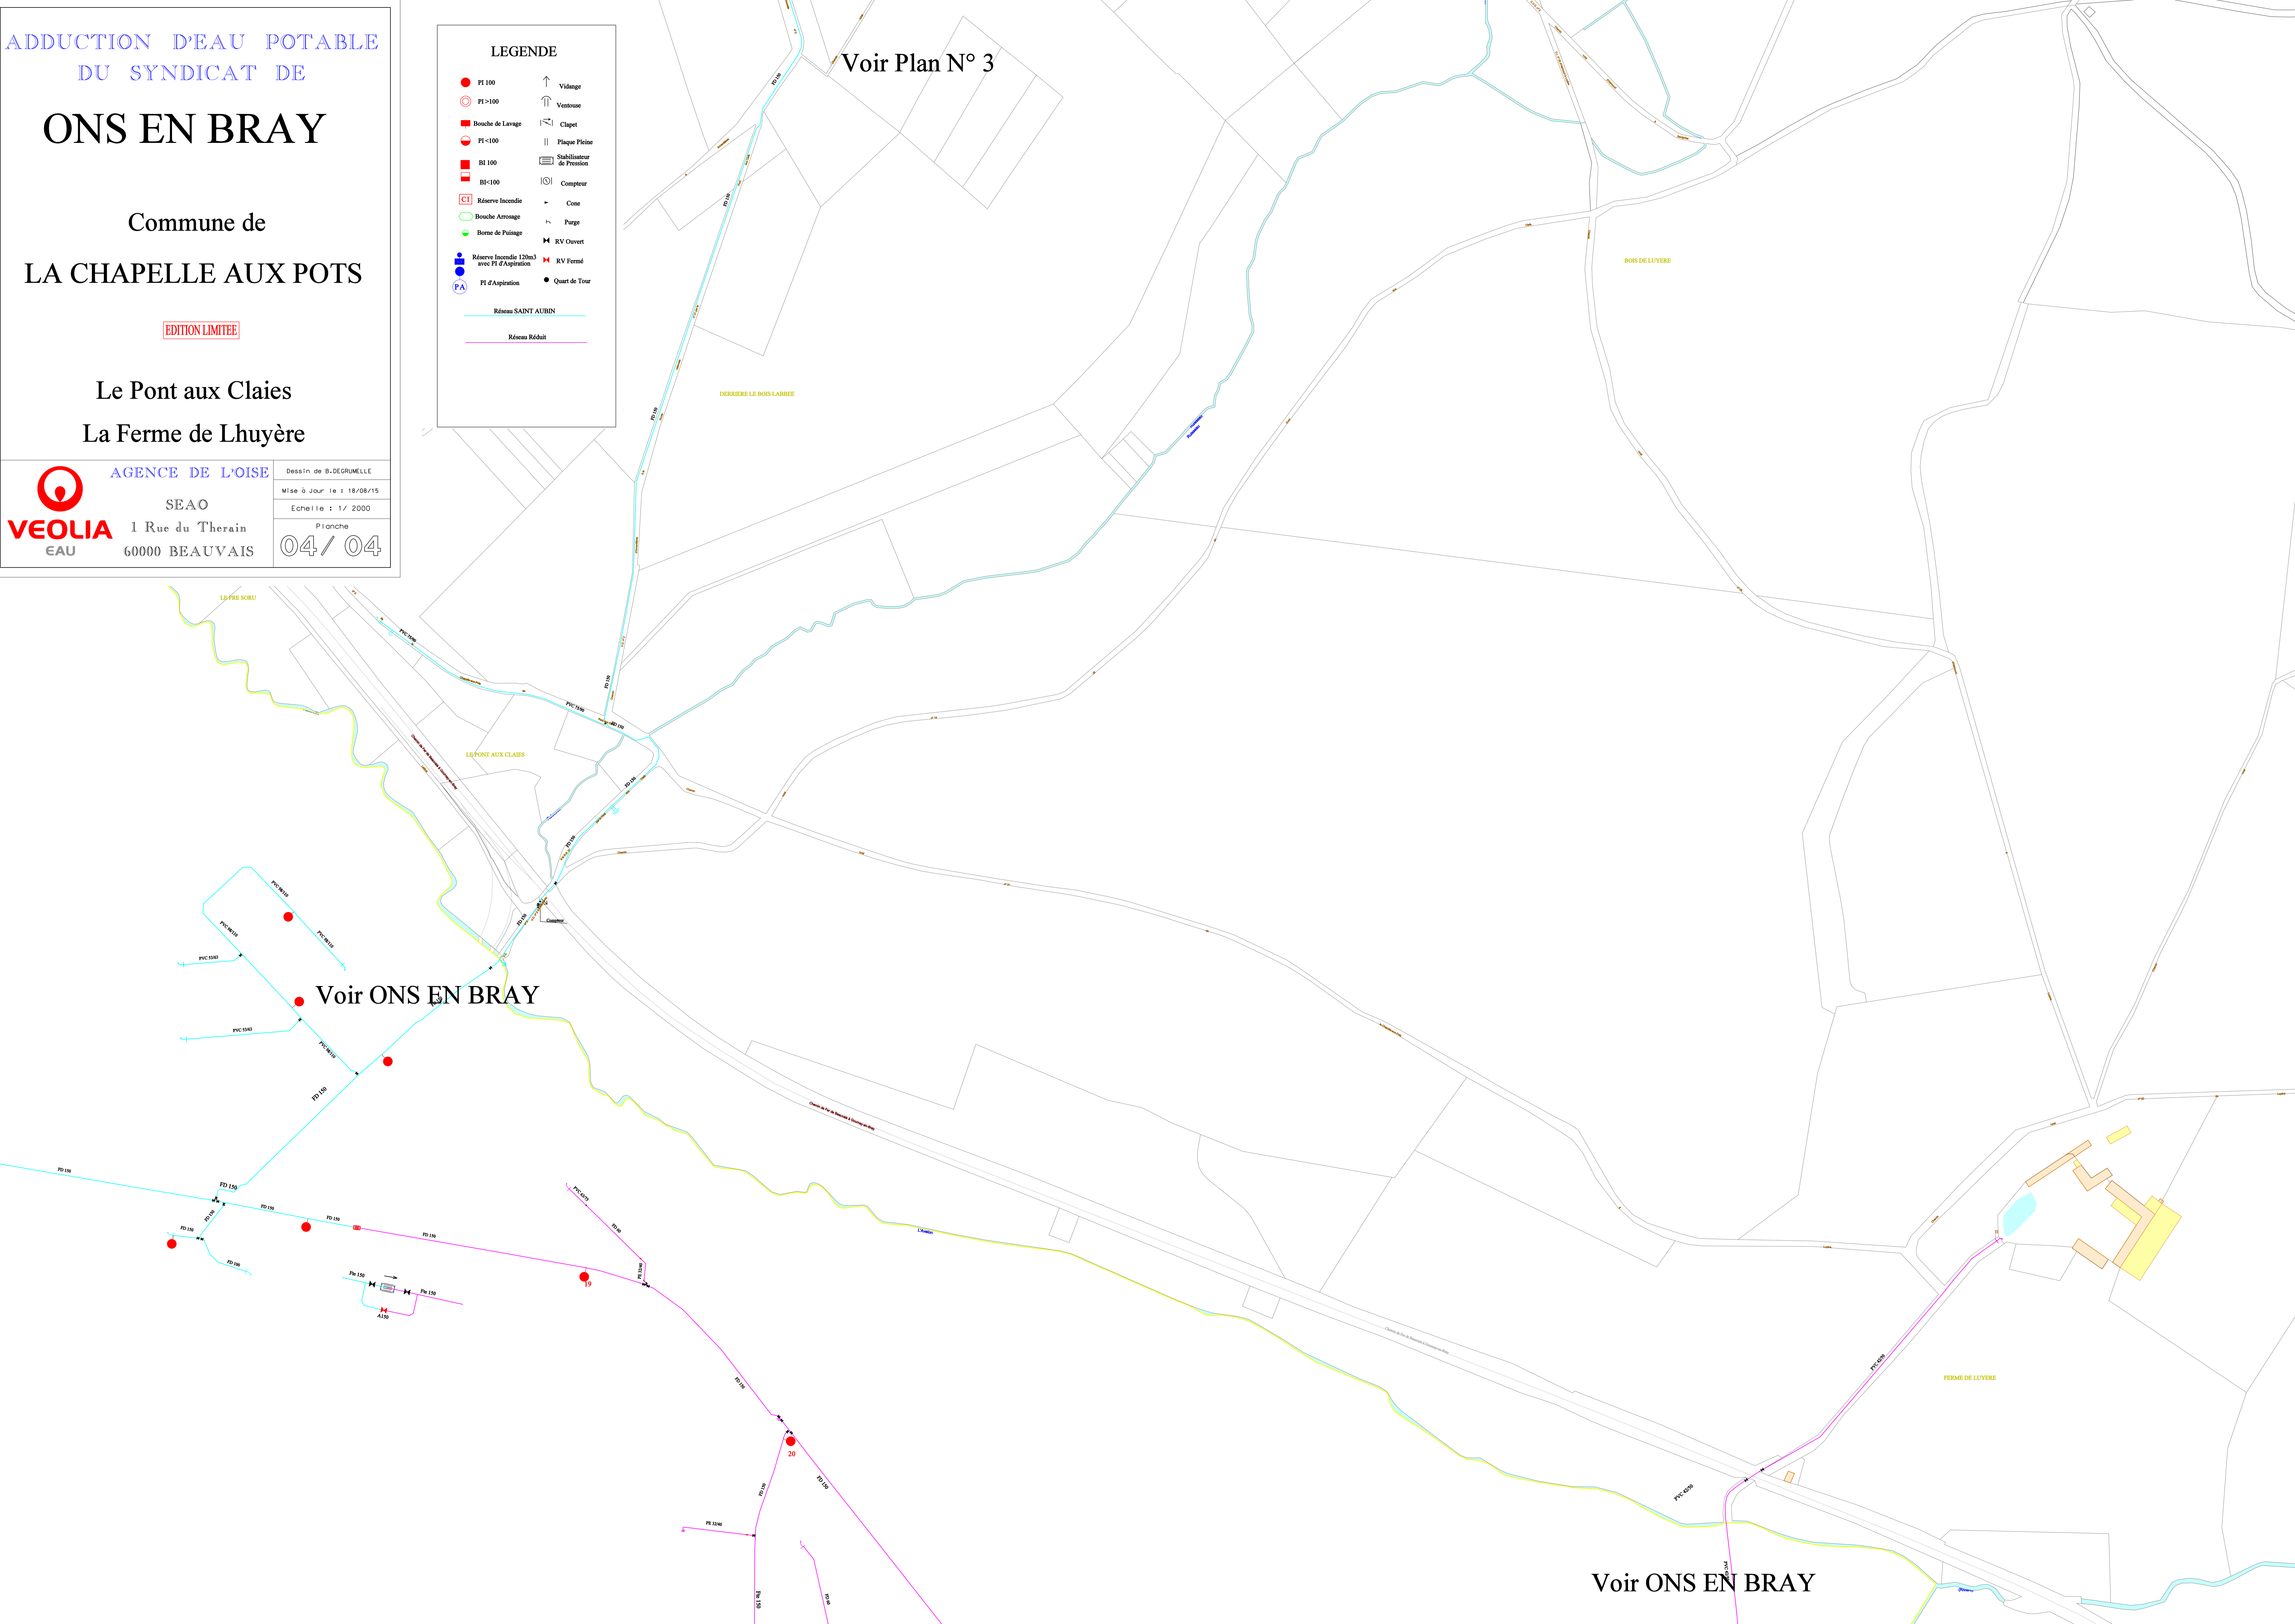


Voir ONS EN BRAY



# LALANDELLE

EDITION LIMITEE


Village

	AGENCE DE L'OISE SEAO 1 Rue du Therais 60000 BEAUVAIS	Dessin de B. DEGRUNELLE Mise à Jour le : 18/08/15 Echelle : 1/ 2000 Planche <b>01 / 01</b>
---	--	--

**LEGENDE**

● PI 100	↑ Vidange
○ PI >100	∩ Ventouse
■ Bouche de Lavage	⊘ Clapet
● PI <100	Plaque Pleine
■ HI 100	⊞ Sublimateur de Pression
■ HI <100	⊞ Compteur
■ Réserve Incendie	⊞ Cone
○ Bouche Arrosage	⊞ Purgé
○ Borne de Paisage	⊞ RV Ouvert
● Réserve Incendie 120m3 avec PI d'Aspiration	⊞ RV Fermé
● PI d'Aspiration	● Quart de Tour

— Réseau Réservoir LE VAUROUX

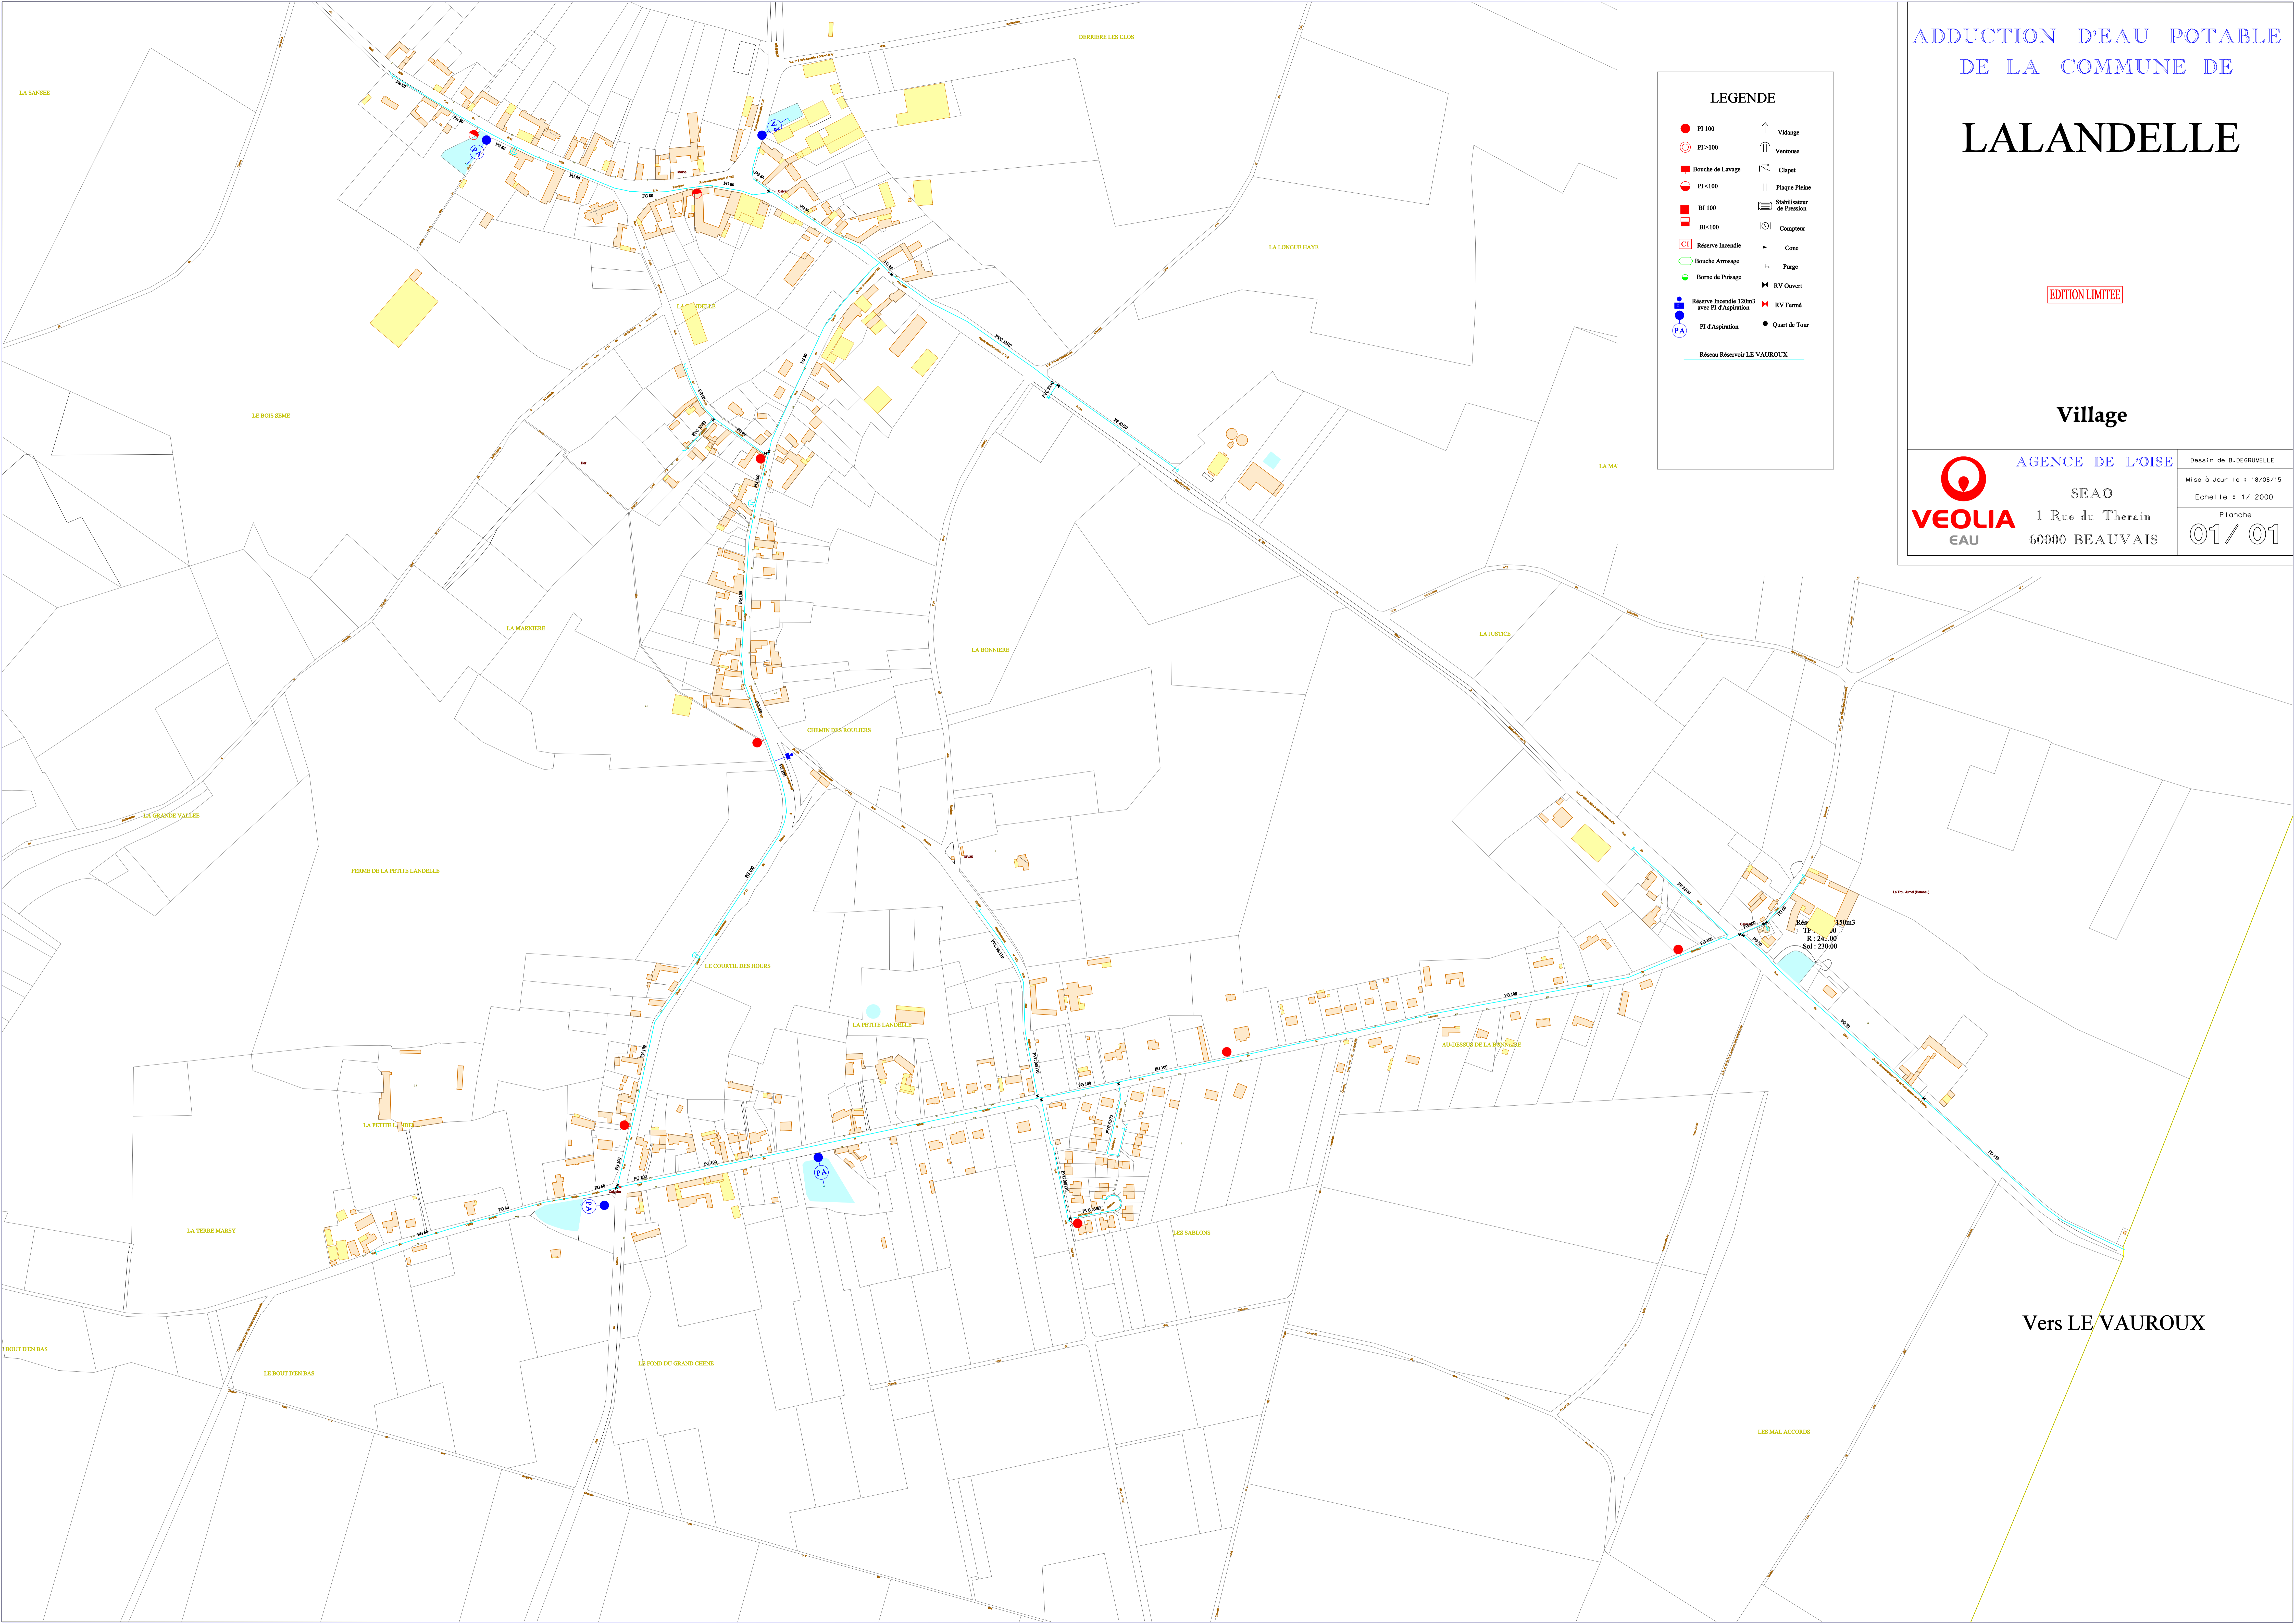

Voir CUIGY EN BRAY


ONS EN BRAY

Commune de

LE COUDRAY  
SAINT GERMER

EDITION LIMITEE


Village

	AGENCE DE L'OISE SEAO 1 Rue du Therain 60000 BEAUVAIS	Dessin de B. DEGRUNELLE Mise à Jour le 12/08/15 Echelle : 1/ 2000 Planche 01 / 03
---	--	---

**LEGENDE**


Réseau Réservoir Les Biaux  
 Réseau Réduit  
 Réseau Surpressé  
 Réseau Reprise ESPAUBOURG

Arrivée de PUISEUX

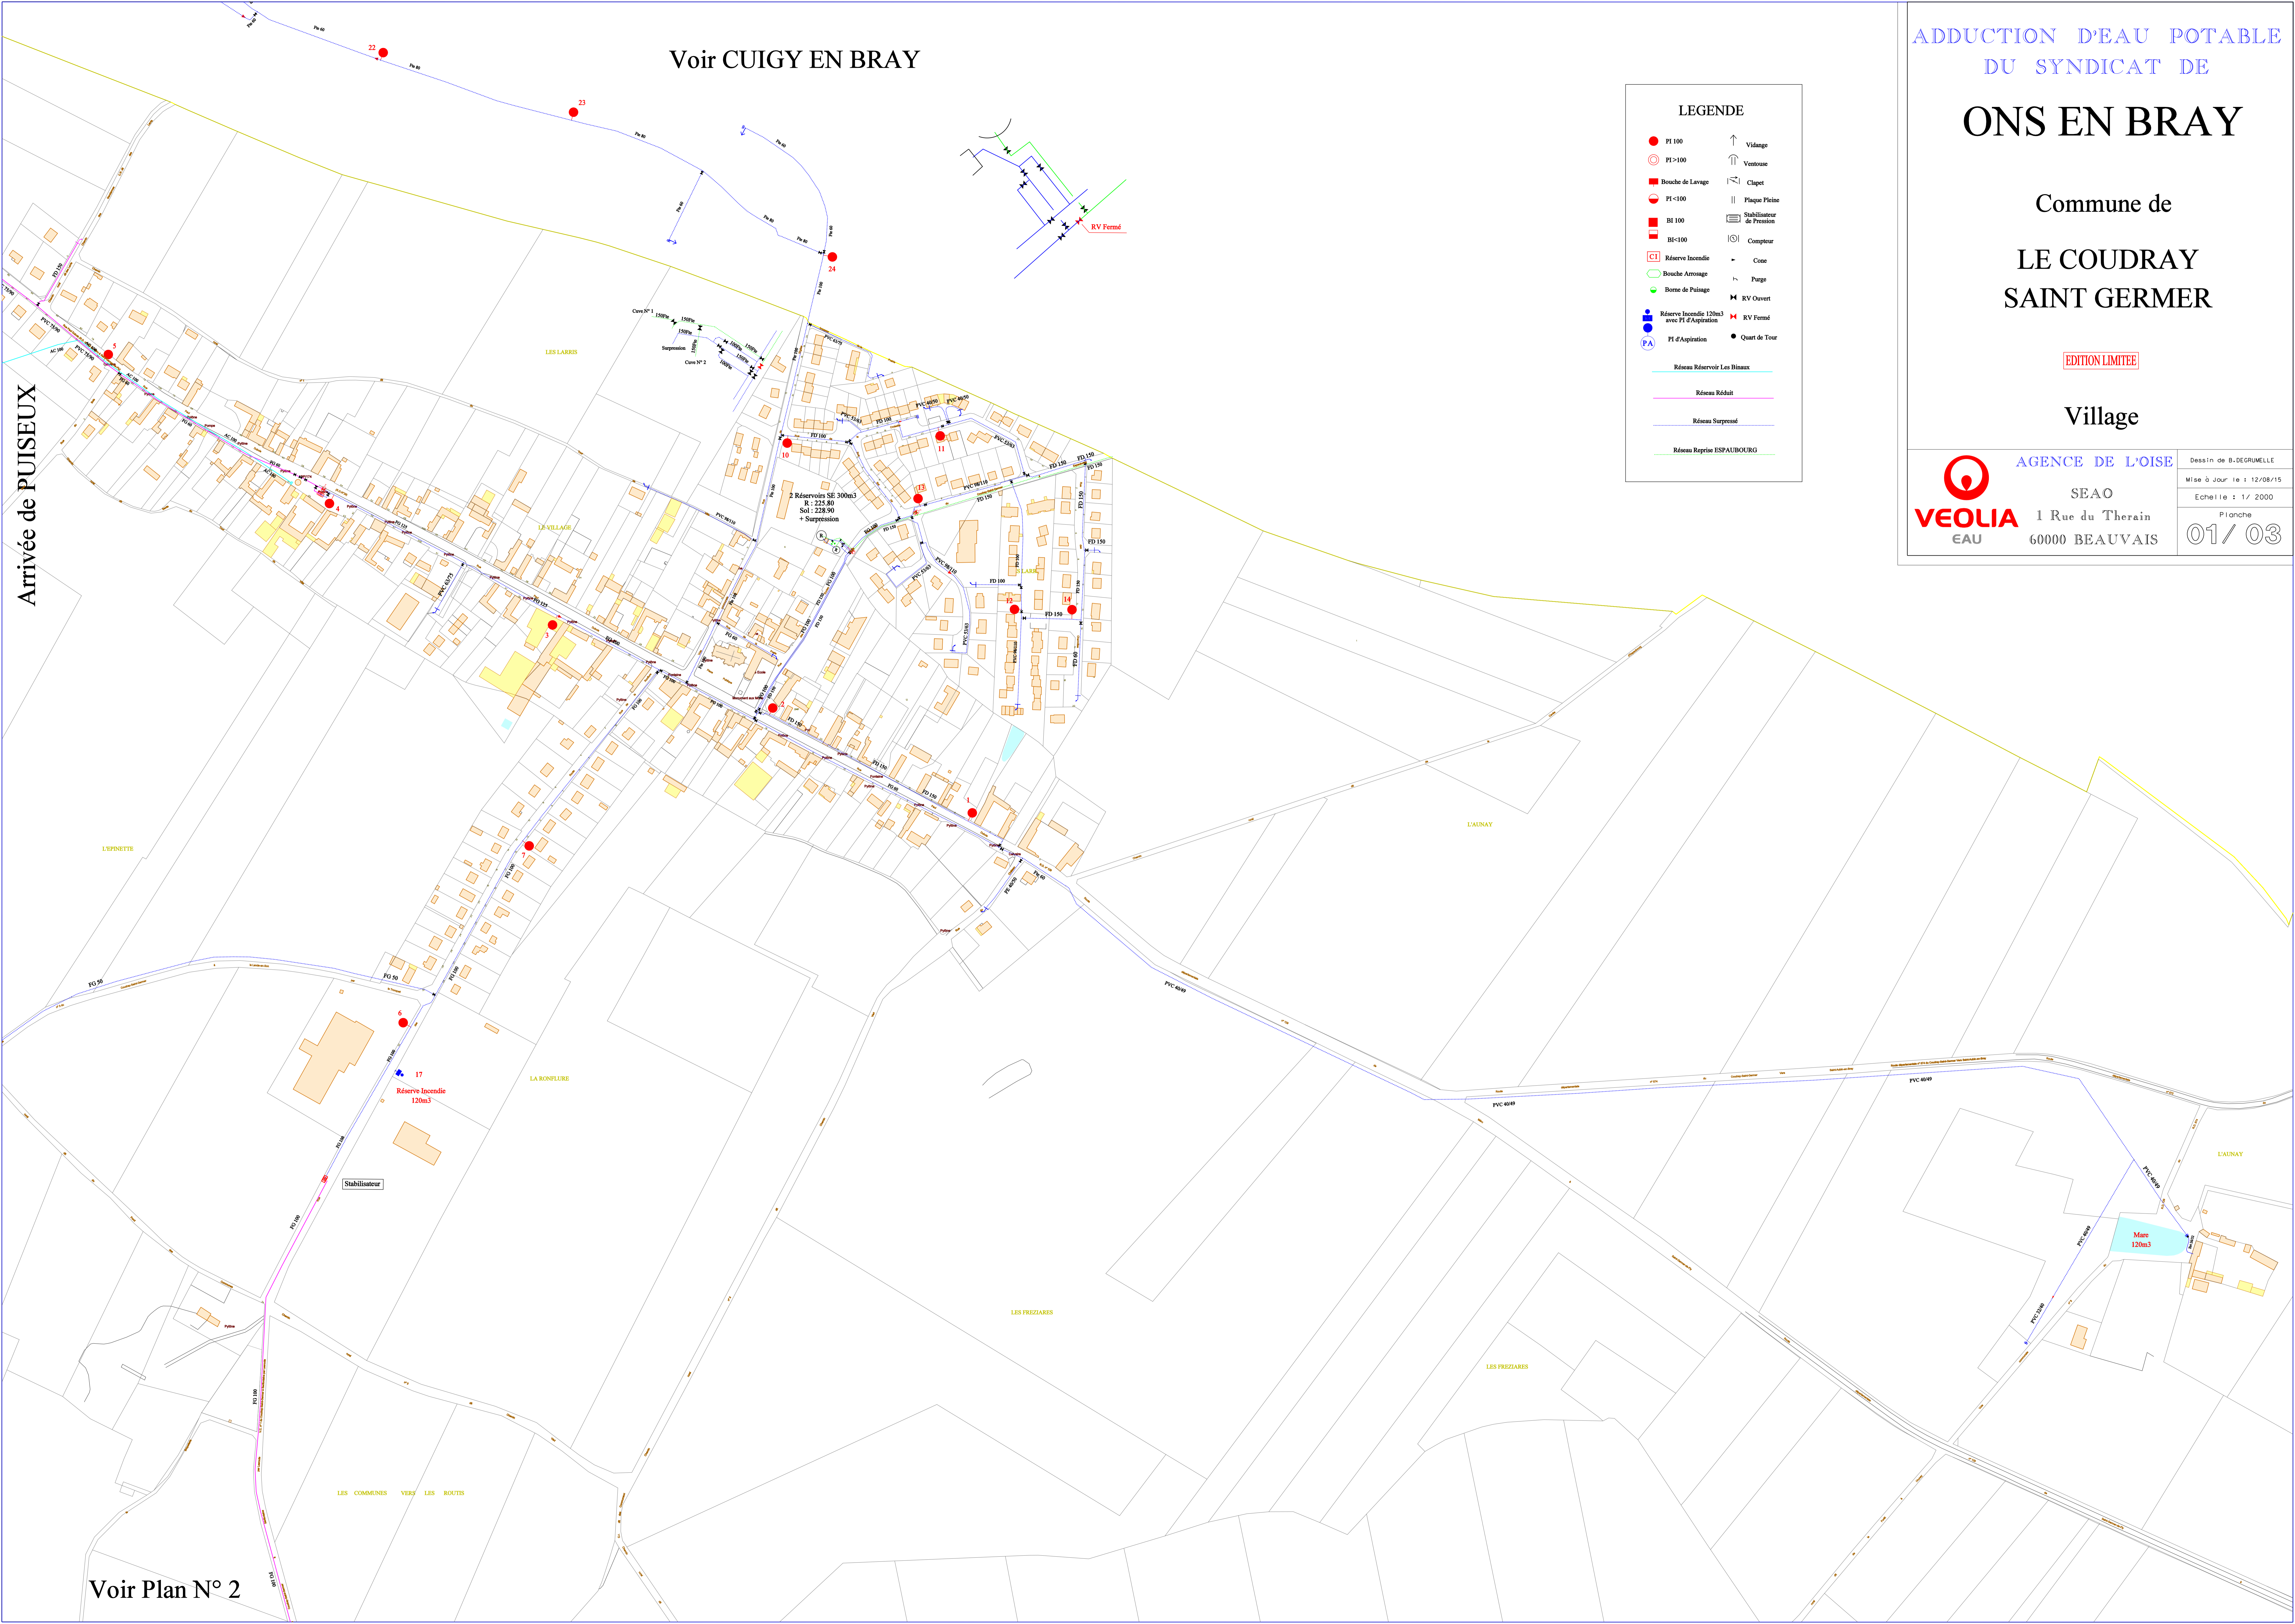

Voir Plan N° 2

# ONS EN BRAY

Commune de  
**LE COUDRAY  
SAINT GERMER**

EDITION LIMITEE

Le Tronquet  
Ferme de l'Ecart

**VEOLIA** AGENCE DE L'OISE  
EAU  
SEAO  
1 Rue du Therain  
60000 BEAUVAIS

Dessin de B. DEGRUELLE  
Mise à Jour le : 12/08/15  
Echelle : 1/ 2000  
Planche  
**02 / 03**

**LEGENDE**


● PI 100	↑ Vidange
○ PI >100	↑ Ventouse
■ Bouche de Lavage	⌘ Clapet
● PI <100	Plaque Pleine
■ BI 100	▭ Stabilisateur de Pression
■ BI <100	⊗ Compteur
□ Réserve Incendie	→ Cône
○ Bouche Arrosage	⌘ Purgé
● Borne de Palisage	⌘ RV Ouvert
● Réserve Incendie 120m3 avec PI d'Aspiration	⌘ RV Fermé
● PI d'Aspiration	● Quart de Tour

Alimentation par le Syndicat de SAINT PIERRE ES CHAMPS

— Réseaux Réduit

— Réseaux Surpressé

— Réseaux Reprise ESFAUBOURG

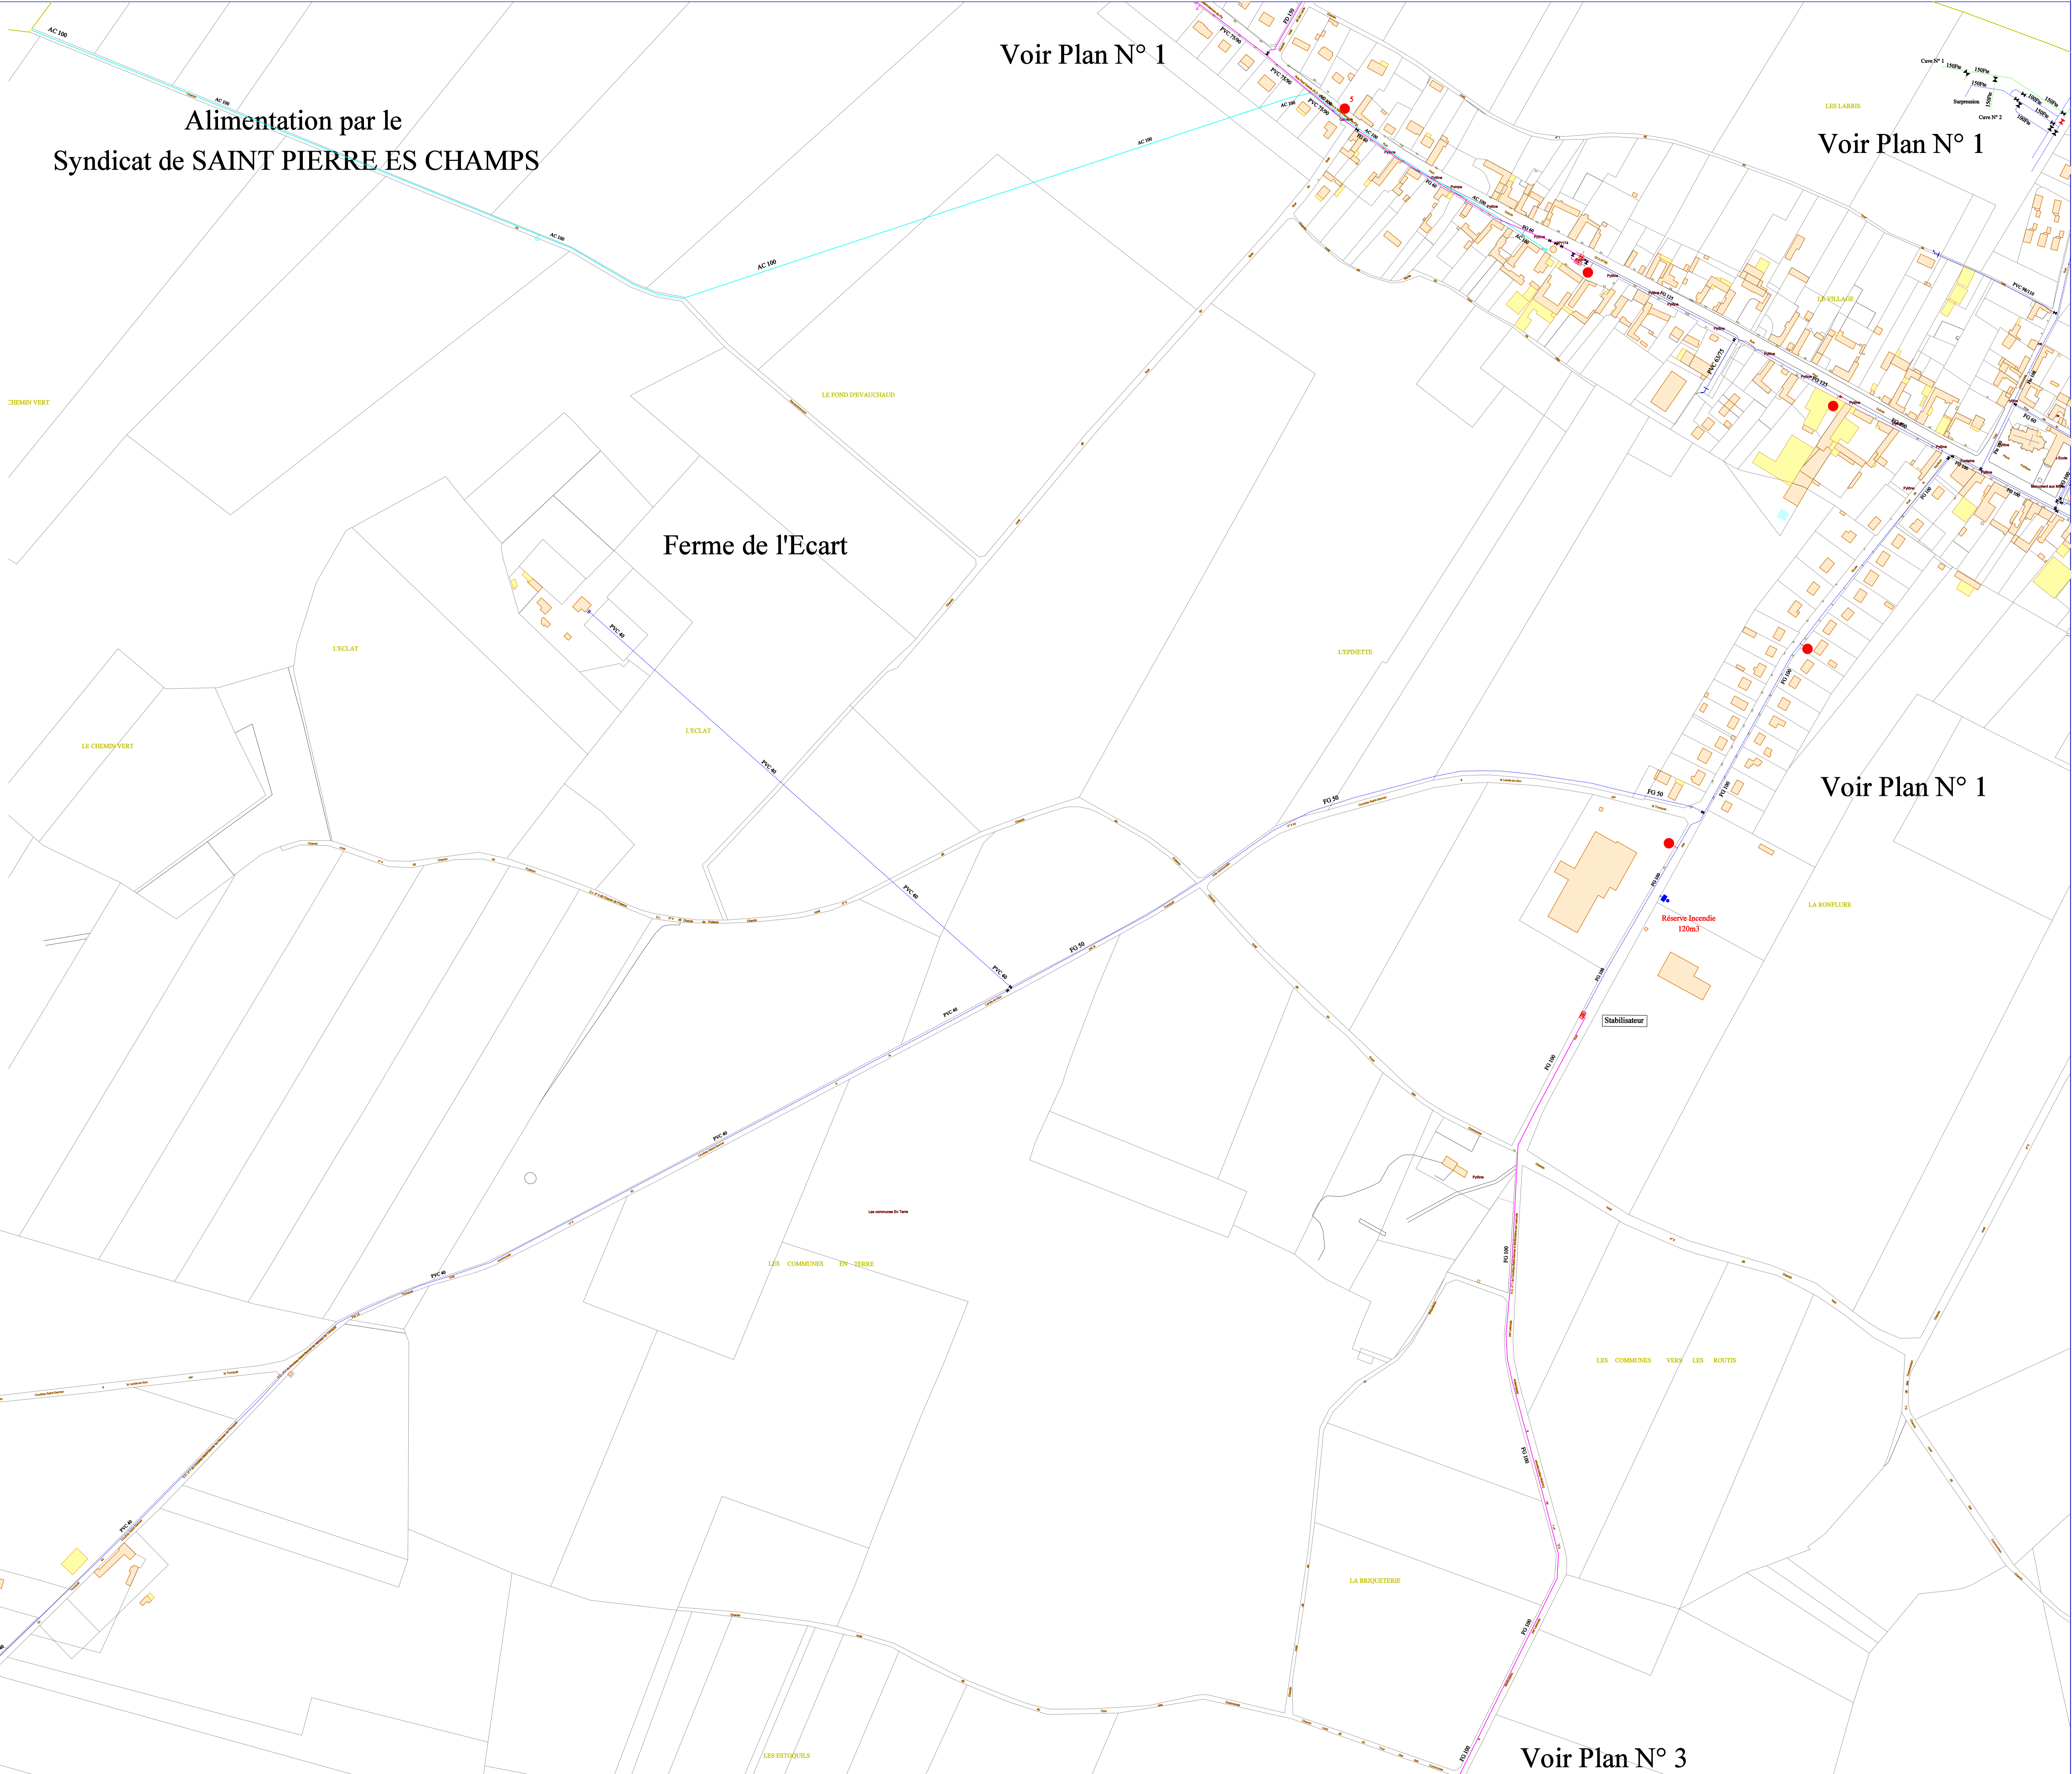

Voir Plan N° 1

Voir Plan N° 1

Ferme de l'Ecart

Voir Plan N° 1

Le Tronquet

Voir Plan N° 3

# ONS EN BRAY

Commune de  
**LE COUDRAY  
SAINT GERMER**

EDITION LIMITEE

Les Routis


	AGENCE DE L'OISE	Dessin de B. DEGRUELLE
	SEAO	Mise à Jour le : 12/08/15
1 Rue du Therain	Echelle : 1/ 2000	Planche <b>03 / 03</b>
60000 BEAUVAIS		

**LEGENDE**

	Vidange	
	Ventouse	
	Clapet	
	Plaque Pline	
	Stabilisateur de Pression	
	Compteur	
	Cone	
	Purge	
	RV Ouvert	
	RV Fermé	
	Quart de Tour	

Réseau Réduit

Voir Plan N° 2

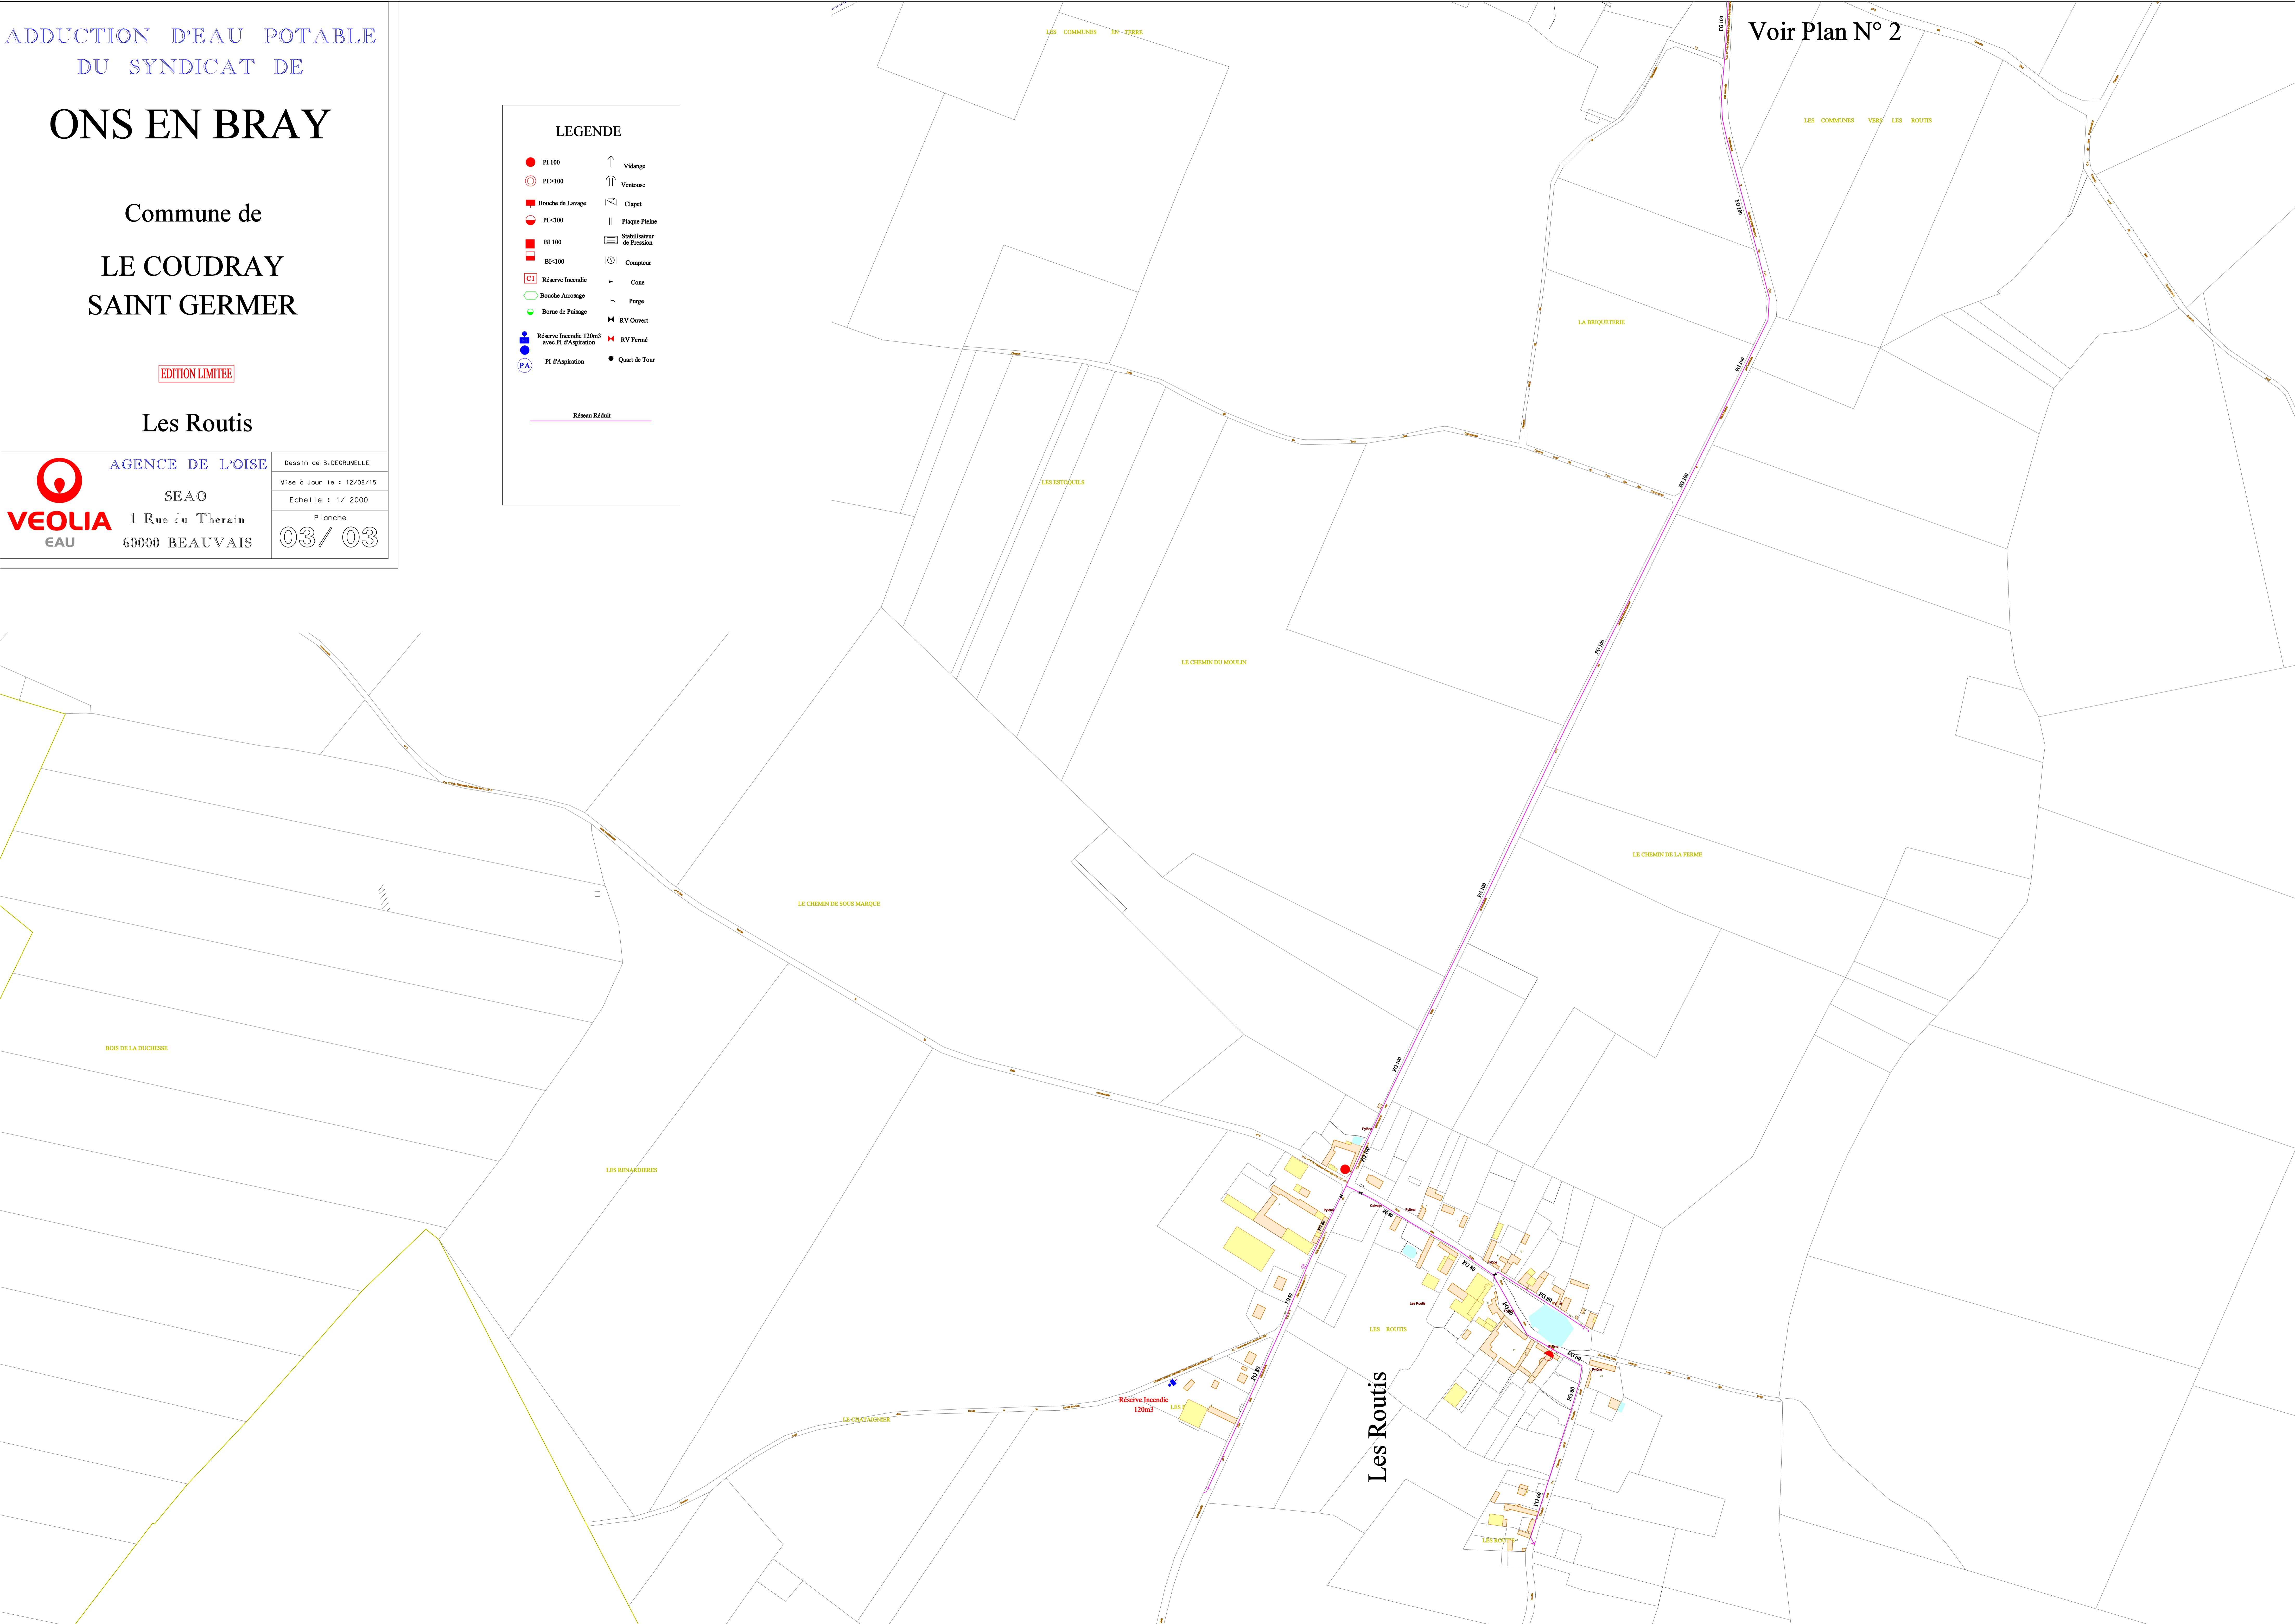

Voir Plan N° 2

Voir Plan N° 2

ADDITION D'EAU POTABLE  
DU SYNDICAT DE

# FLAVACOURT LE VAUMAIN

Commune de  
LE VAUMAIN

EDITION LIMITEE

Village


**VEOLIA**  
EAU

AGENCE DE L'OISE  
SEAO  
1 Rue du Therain  
60000 BEAUVAIS

Dessin de B. DEGRUMELLE  
Mise à Jour le : 26/08/15  
Echelle : 1/2000  
Planche  
**01 / 02**

### LEGENDE

- PI 100
  - PI >100
  - Bouche de Lavage
  - PI <100
  - RI 100
  - BI-100
  - CT Réserve Incendie
  - Bouche Arrasage
  - Borne de Puilage
  - Réserve Incendie 120m3 avec PI d'Aspiration
  - PA PI d'Aspiration
  - ↑ Vidange
  - ↑ Ventouse
  - Clapet
  - Plaque Pléine
  - Stabilisateur de Pression
  - Compteur
  - Cote
  - Purge
  - RV Ouvert
  - RV Fermé
  - Quart de Tour
- Réseau Réduit
- Réseau FLAVACOURT - LE VAUMAIN

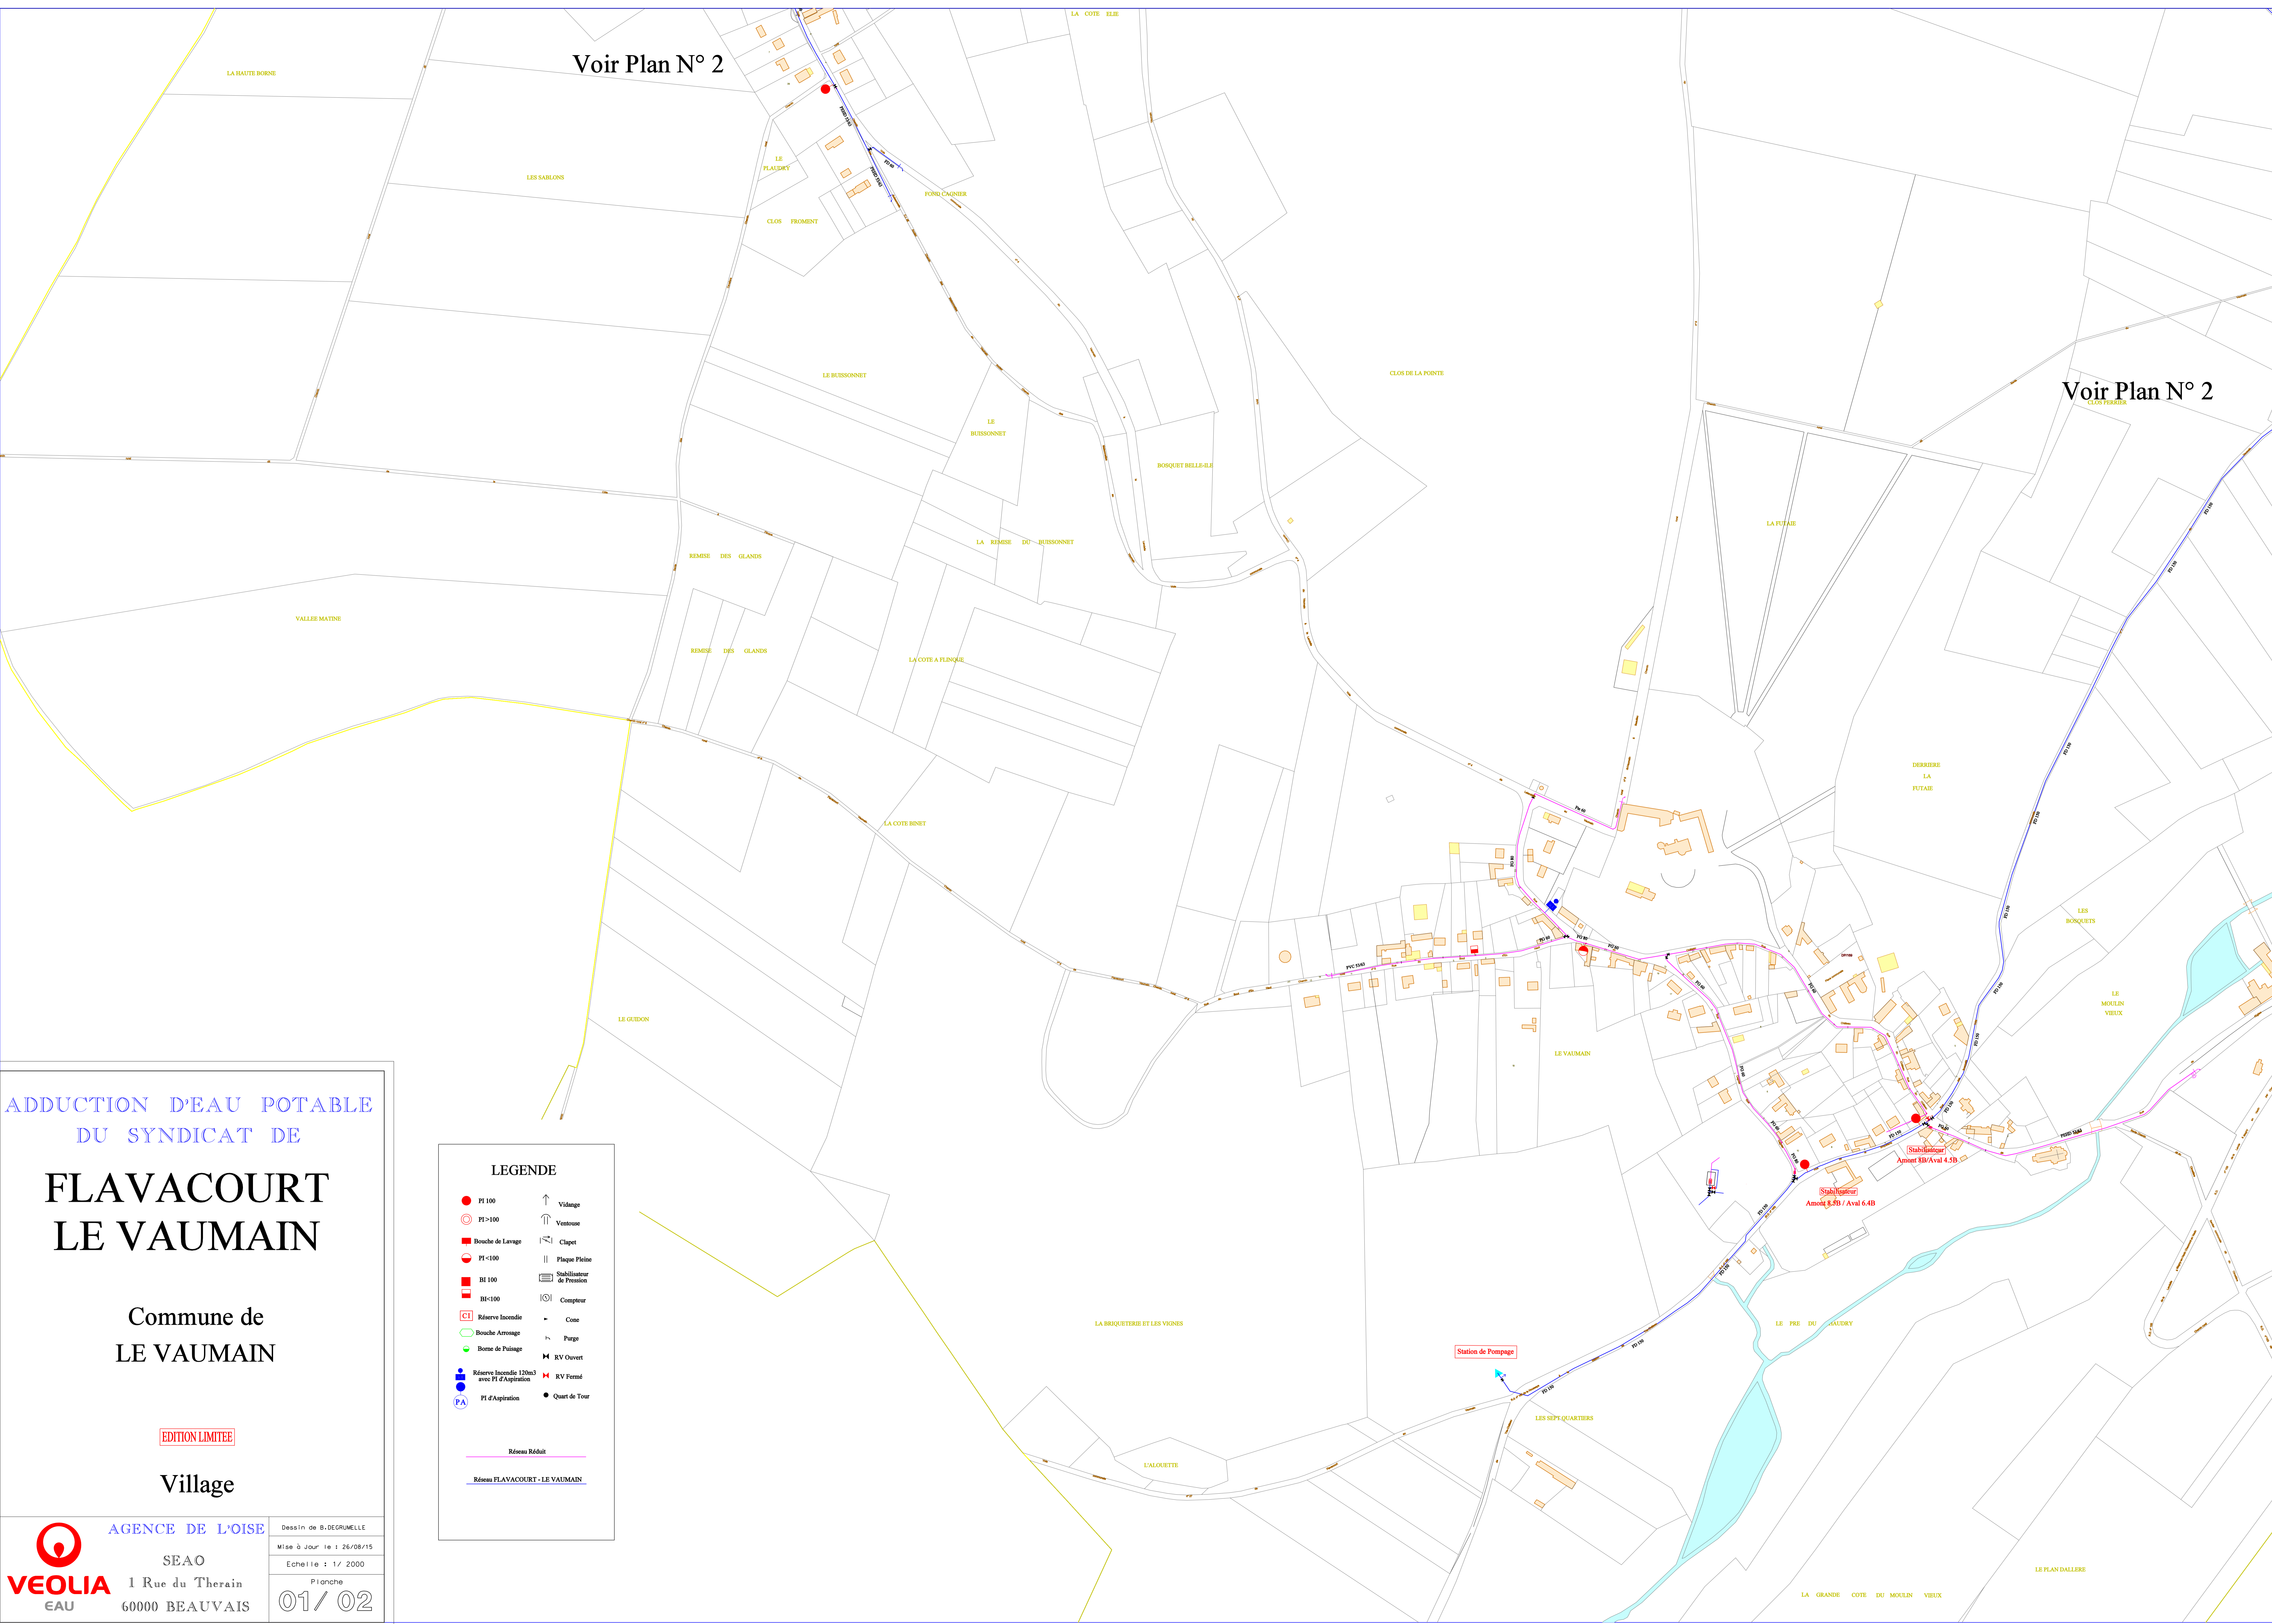

ADDITION D'EAU POTABLE  
DU SYNDICAT DE  
**FLAVACOURT  
LE VAUMAIN**

Commune de  
**LE VAUMAIN**

EDITION LIMITEE

Hameaux de  
**La Fonderie  
Les Maisonnets**

**VEOLIA** AGENCE DE L'OISE  
EAU

SEAO  
1 Rue du Therain  
60000 BEAUVAIS


Dessin de B. DEGRUMELLE  
Mise à Jour le : 26/08/15  
Echelle : 1/ 2000  
Planche  
**02 / 02**

**LEGENDE**

- PI 100
- PI >100
- Boche de Lavage
- PI <100
- HI 100
- HI <100
- Réserve Incendie
- Boche Arrimage
- Borne de Puissance
- Réserve Incendie 120m3 avec PI d'Aspiration
- PI d'Aspiration
- ↑ Vidage
- ↑ Ventouse
- ⌘ Clapet
- || Plaque Pédale
- Stabilisateur de Pression
- Compteur
- ⌘ Cone
- ⌘ Purgé
- ⌘ RV Ouvert
- ⌘ RV Fermé
- Quart de Tour

— Réseau LABOSSE

— Réseau FLAVACOURT-LE VAUMAIN

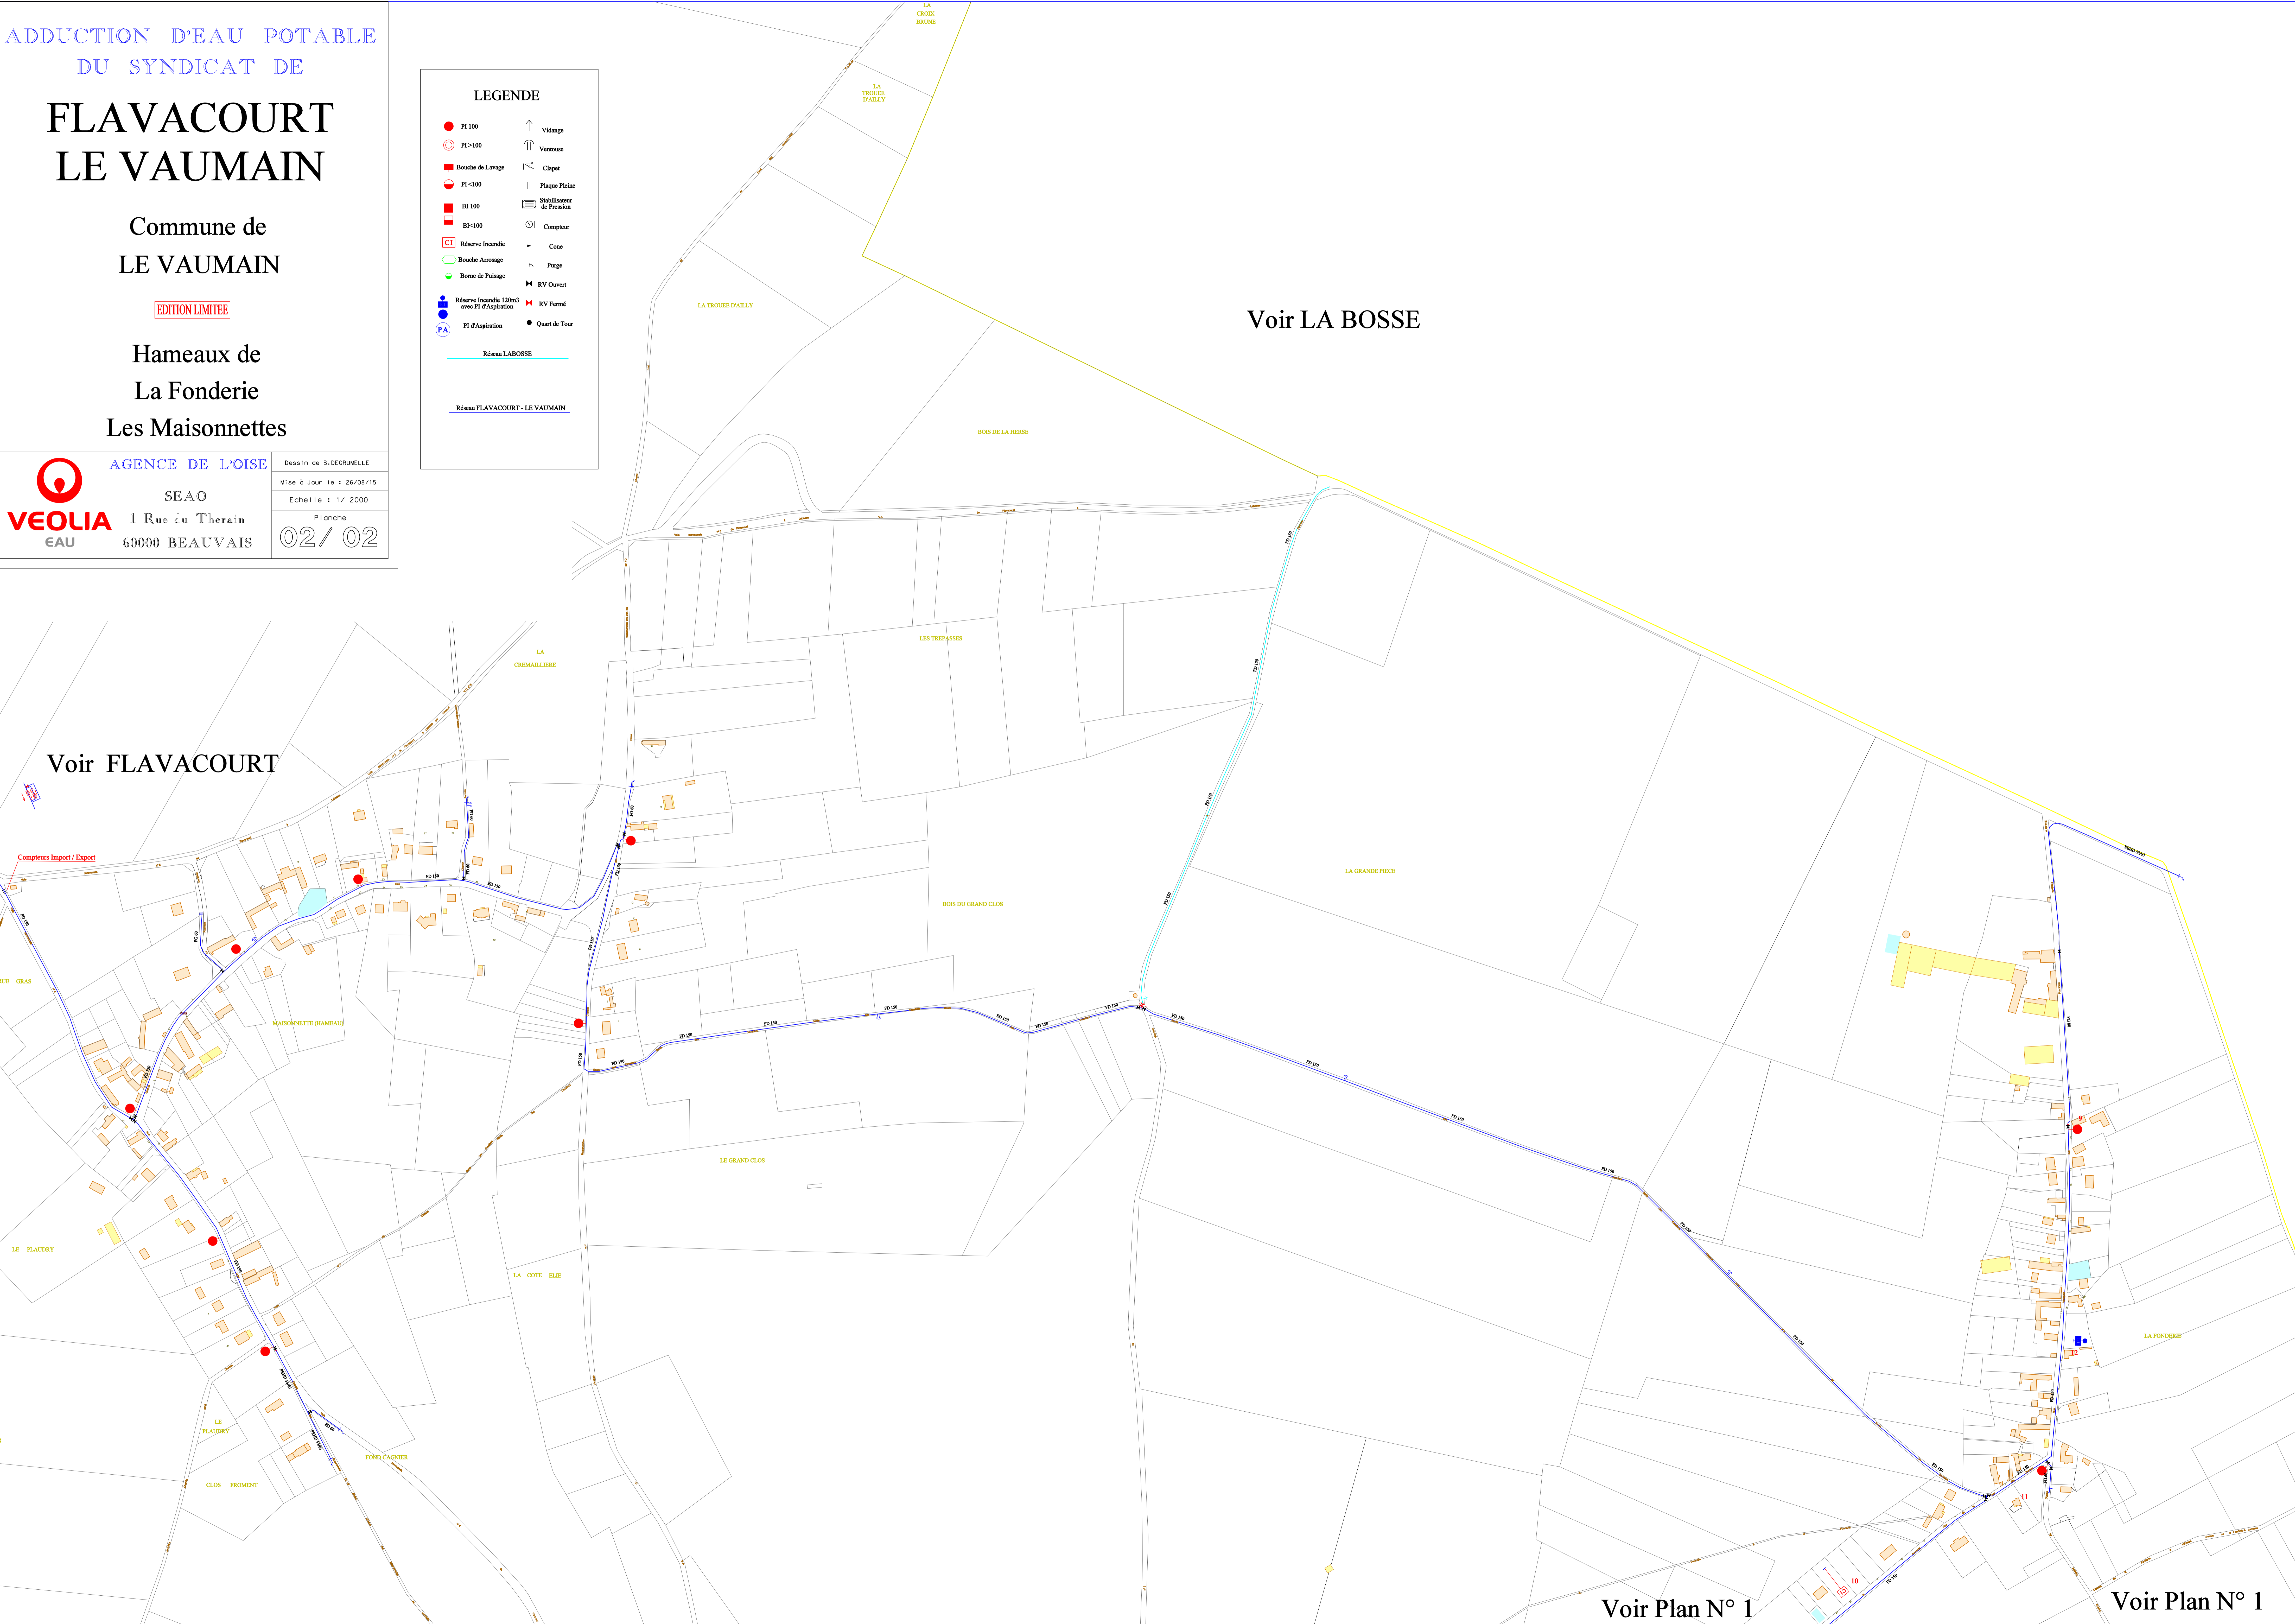

Voir Plan N° 1

Voir Plan N° 1

# Voir Plan N° 2

## ADDITION D'EAU POTABLE DE LA COMMUNE DE LE VAUROUX

EDITION LIMITEE

Village


**VEOLIA**  
EAU

AGENCE DE L'OISE  
SEAO  
1 Rue du Therais  
60000 BEAUVAIS

Dessin de B. DEGRUMELLE  
Mise à Jour le : 26/08/15  
Echelle : 1/ 2500  
Planche  
01 / 02

**LEGENDE**

● P1 100	↑ Village
○ P1 >100	↑ Venneuse
■ Bouche de Lavage	⌘ Clapet
● P1 <100	Plaque Perte
■ BI 100	⌘ Stabilisateur de Pression
■ BI <100	⊗ Compteur
□ Réserve Incendie	- Cise
○ Bouche Arrimage	⌘ Purg
● Bouche de Poinçon	⌘ RV Ouvert
● Réserve Rapide 120m3 avec P1 d'Aspiration	⌘ RV Fermé
● P1 d'Aspiration	● Quart de Tour
— Réseau Réserve de VAUROUX	
— Réseau Suspendu	

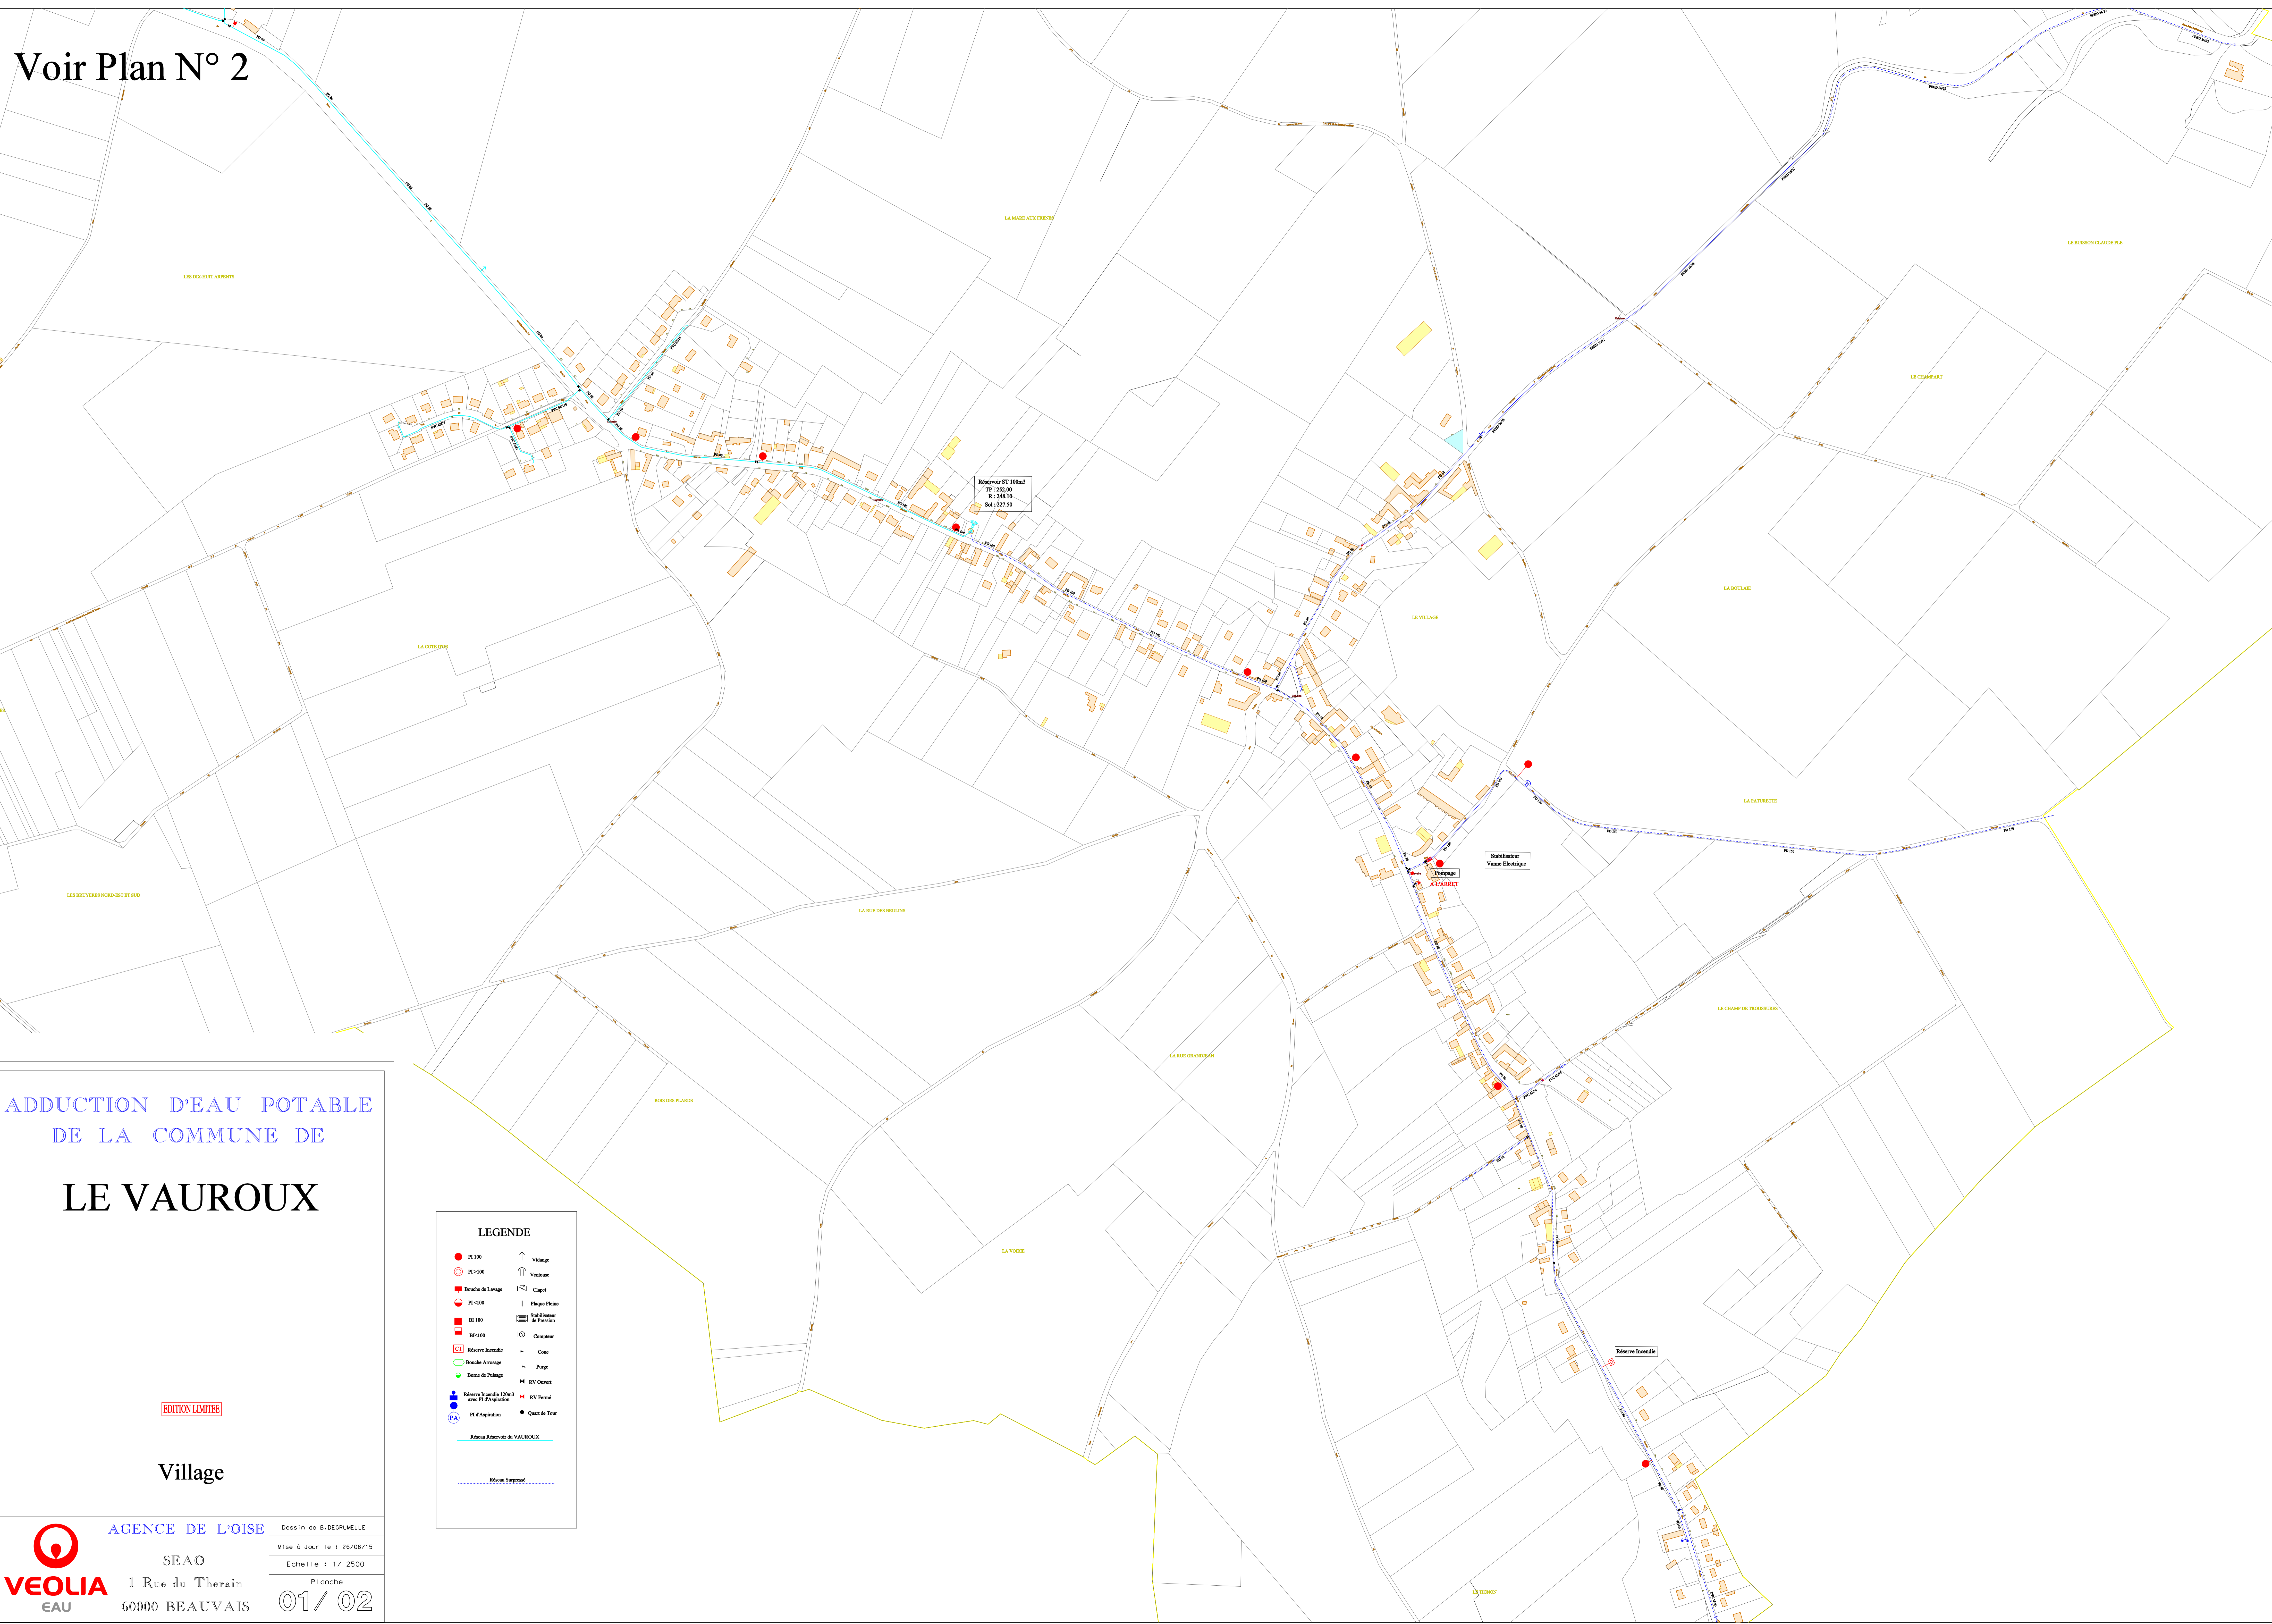


ADDITION D'EAU POTABLE  
DU SYNDICAT DE  
**LE VAUROUX**

EDITION LIMITEE

Le Queneger

AGENCE DE L'OISE  
SEAO  
1 Rue du Therain  
60000 BEAUVAIS

Dessin de B. DEGRIMELLE  
Mise à Jour le : 26/08/15  
Echelle : 1/ 2500  
Planche  
**02 / 02**

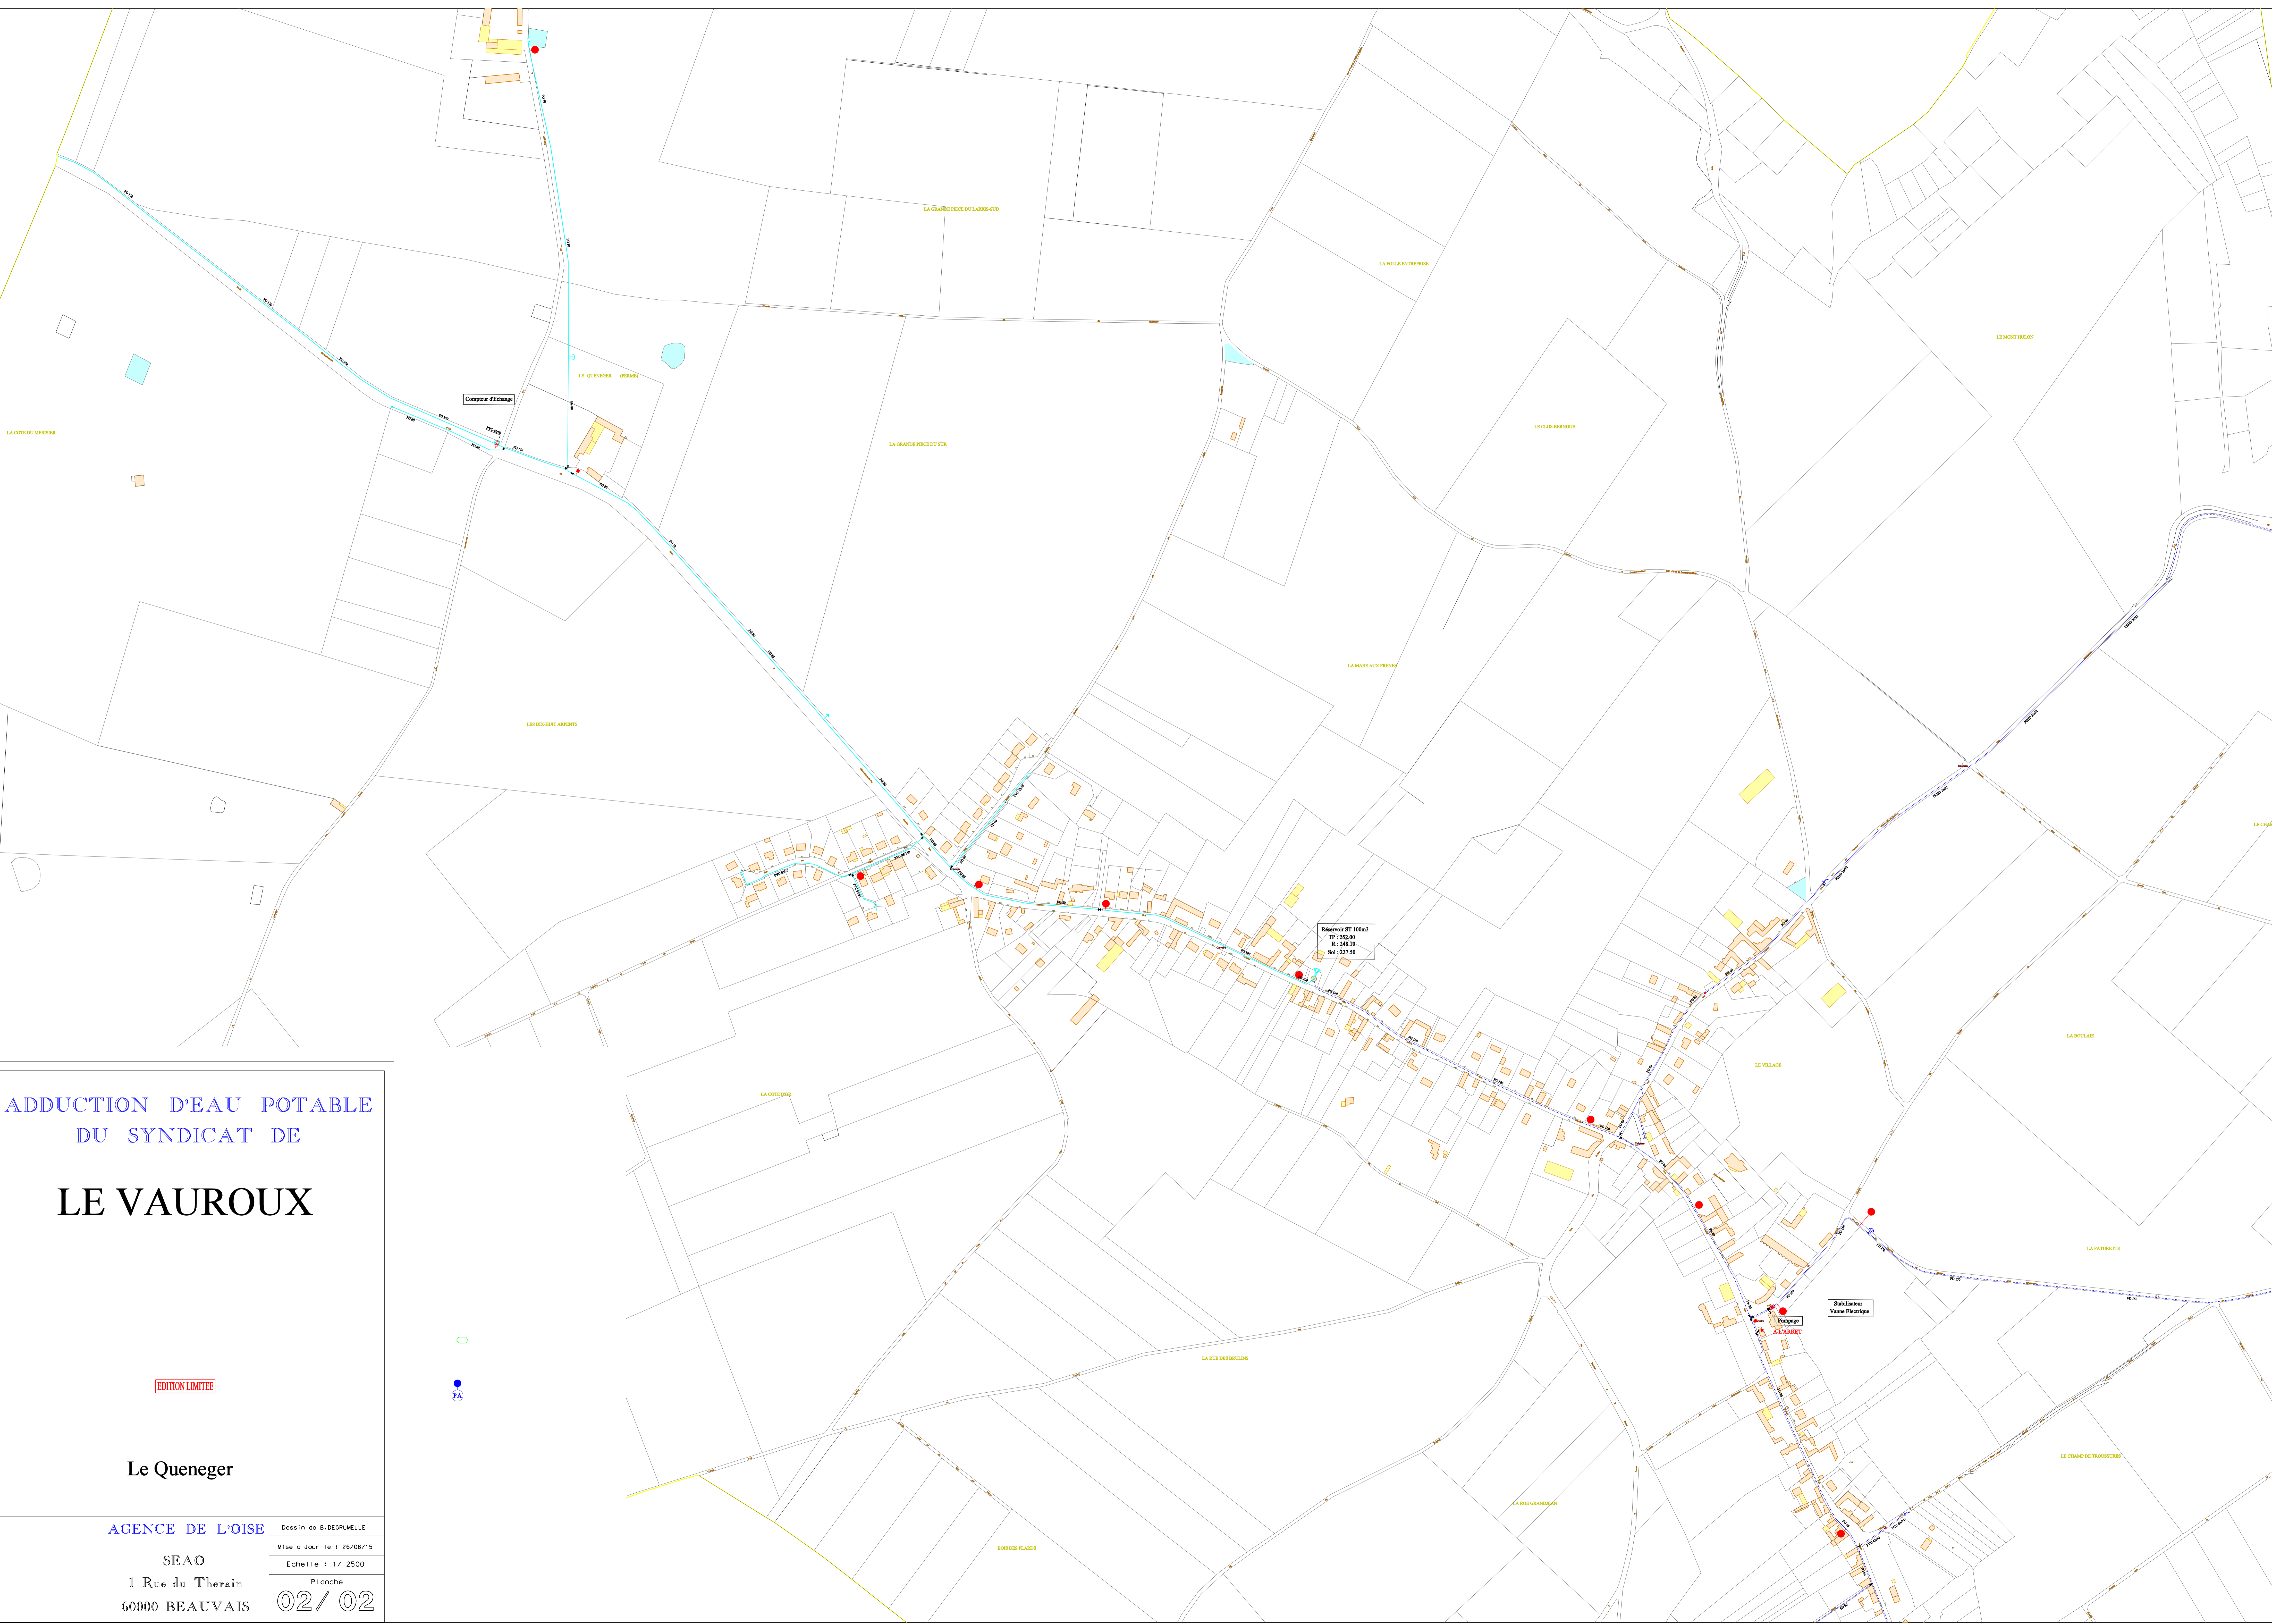

# SEARB

Commune de  
**LHERAULE**




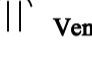

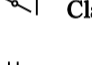

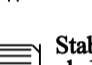

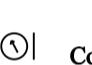



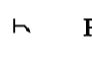








EDITION LIMITEE


Village


 **AGENCE DE L'OISE**  
SEAO  
1 Rue du Therain  
60000 BEAUVAIS


Dessin de B. DEGRUMELLE  
Mise à Jour le : 19/08/15  
Echelle : 1/ 2000  
Planche  
**01 / 01**

**LEGENDE**

	PI 100		Vidange
	PI >100		Ventouse
	Bouche de Lavage		Clapet
	PI <100		Plaque Pleine
	BI 100		Stabilisateur de Pression
	BI <100		Compteur
	Réserve Incendie		Cone
	Bouche Arrosage		Purge
	Borne de Puilage		RV Ouvert
	Réserve Incendie 120m3 avec PI d'Aspiration		RV Fermé
	PI d'Aspiration		Quart de Tour

 Réseau Réduit

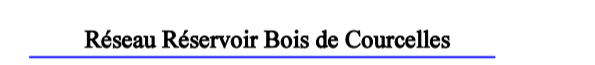 Réseau Réservoir Bois de Courcelles

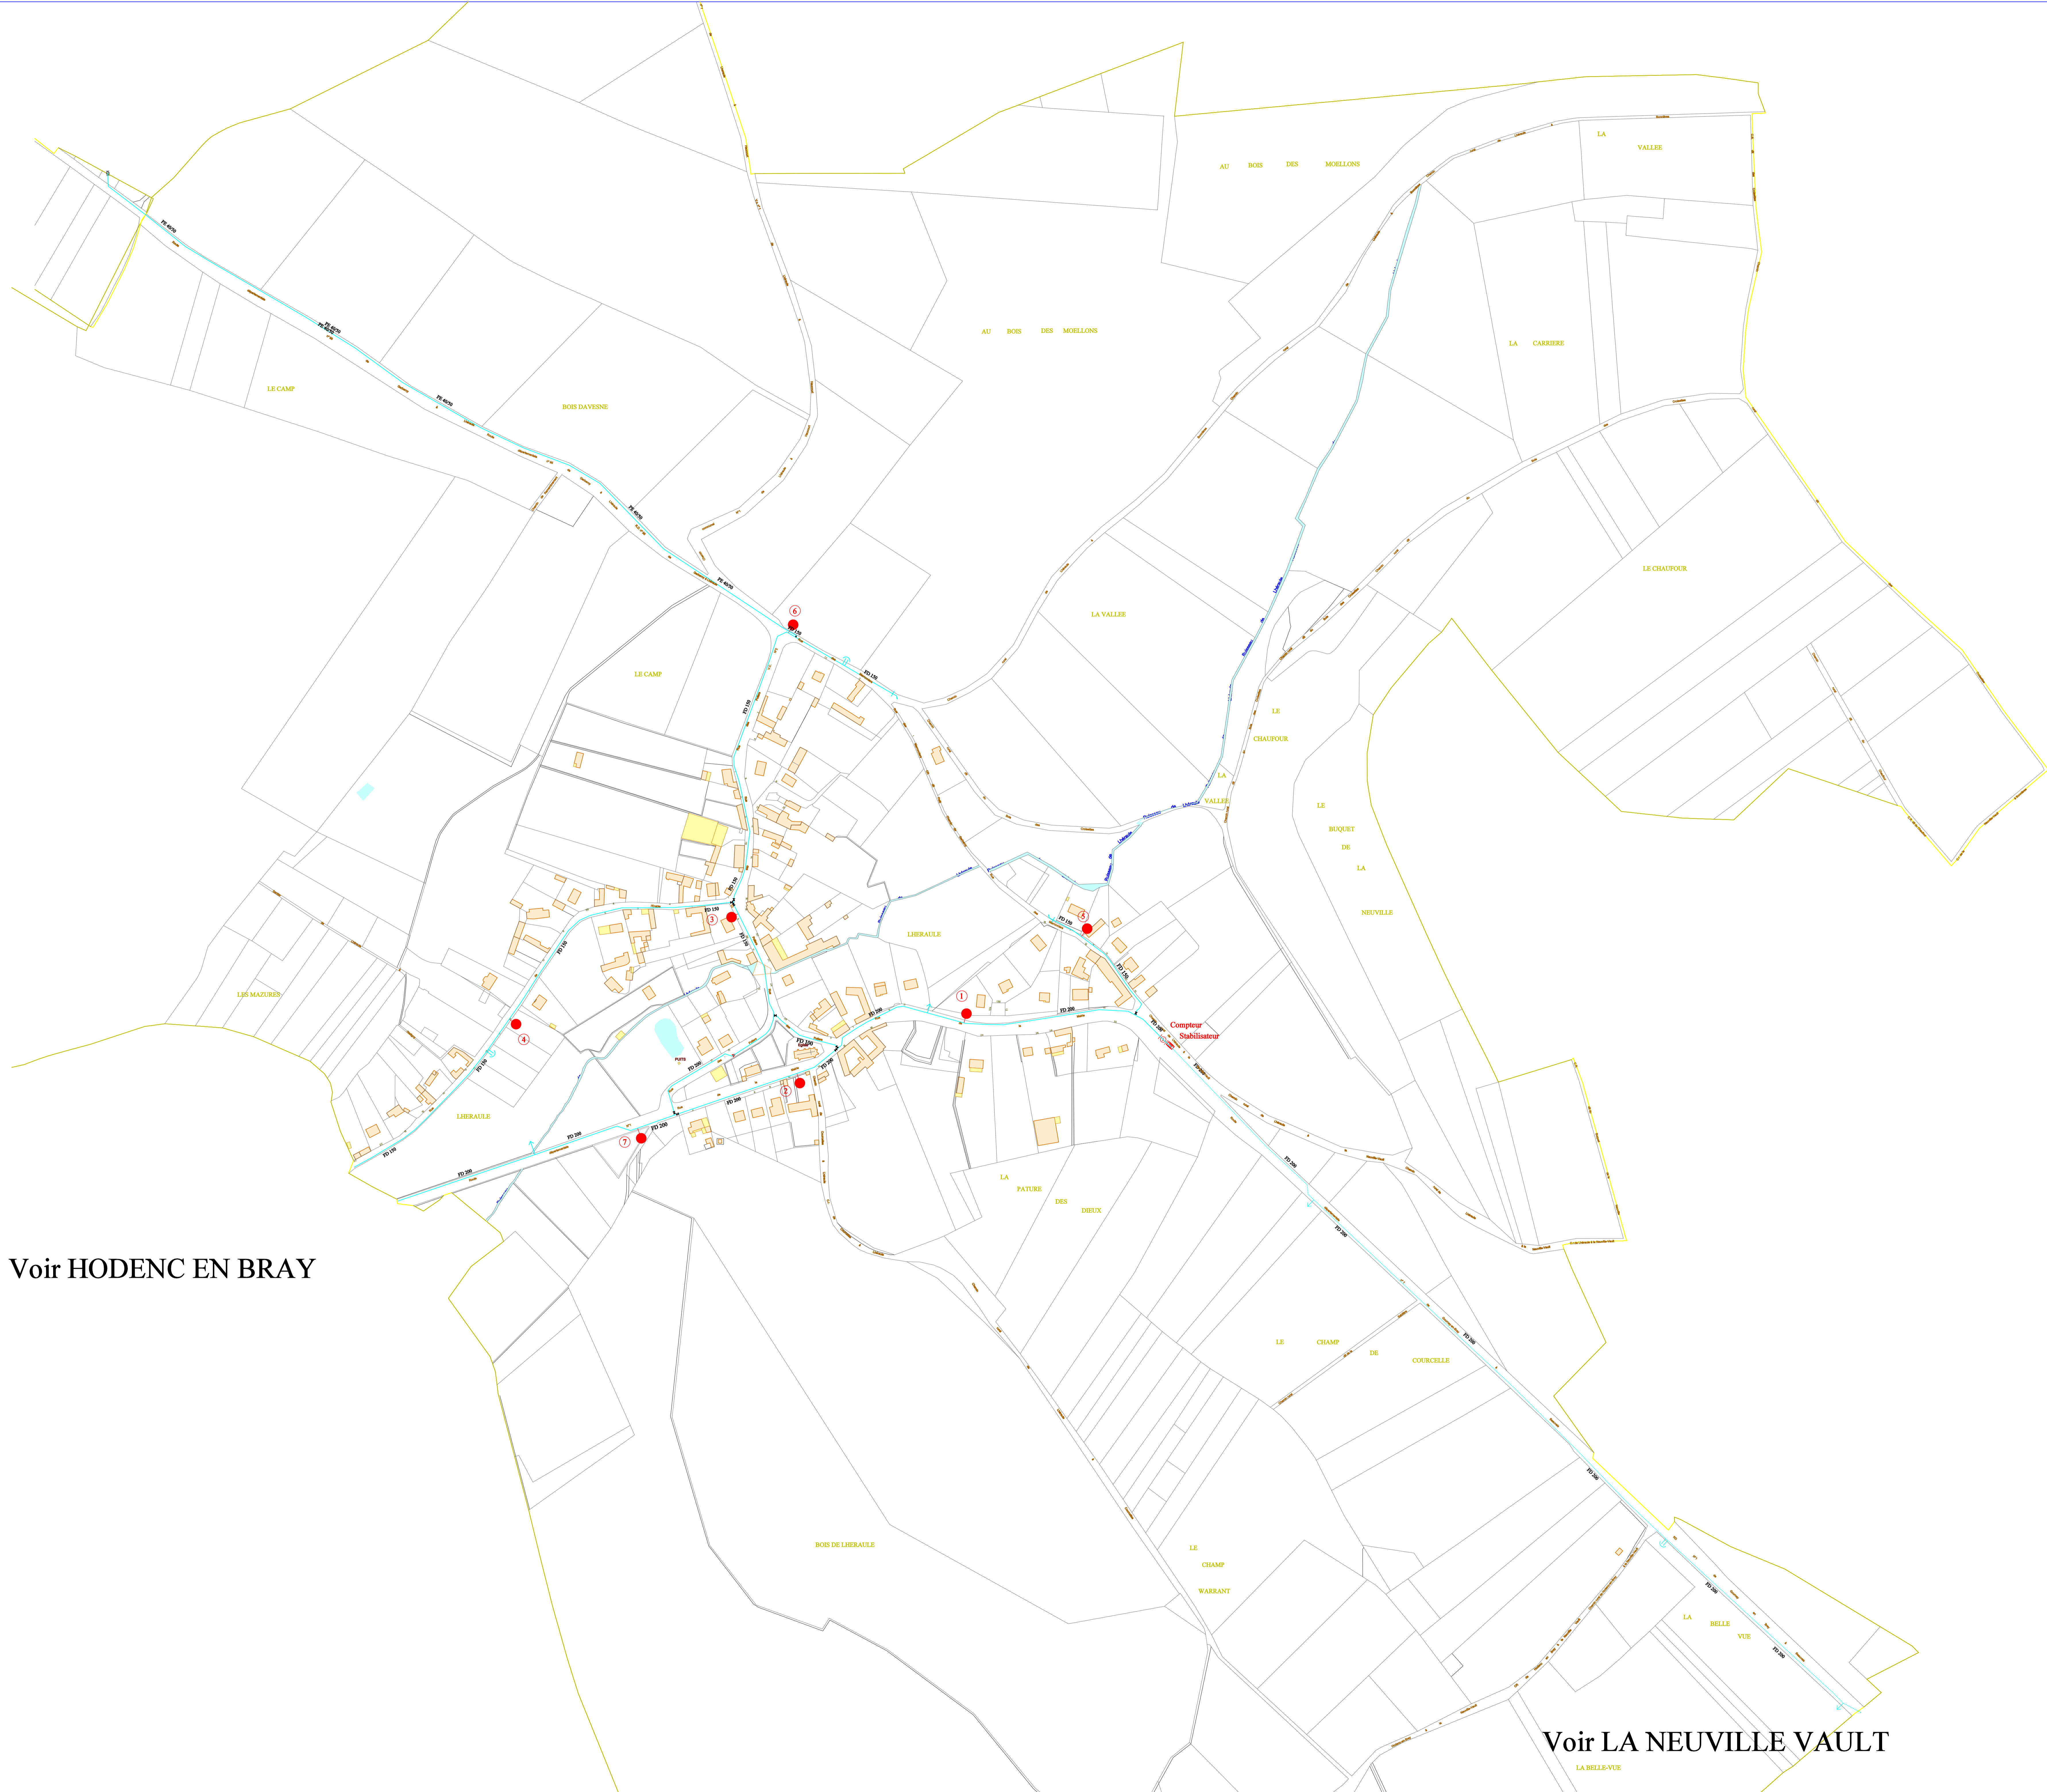

Voir HODENC EN BRAY

Voir LA NEUVILLE VAULT

Voir LA CHAPELLE  
AUX POTS

Le Vivier Danger

Voir SAINT AUBIN  
EN BRAY

Voir LA CHAPELLE  
AUX POTS

Voir Plan N° 2

Voir Plan N° 4

# ADDITION D'EAU POTABLE DU SYNDICAT DE ONS EN BRAY

Commune de  
ONS EN BRAY


EDITION LIMITEE

Le Vivier Danger

LEGENDE	
● PI 100	↑ Vidange
○ PI >100	↕ Ventouse
■ Bouche de Lavage	⌘ Clapet
○ PI <100	▨ Plaque Pleine
■ BI 100	▨ Stabilisateur de Pression
■ BI <100	⊙ Compteur
□ CI	⌘ Réserve Incendie
○ Bouche Arrosage	⌘ Cone
○ Borne de Puilage	⌘ Purgé
■ Réserve Incendie 120m3 avec PI d'Aspiration	⌘ RV Ouvert
■ PI d'Aspiration	⌘ RV Fermé
	● Quart de Tour
— Réseaux Réservoirs de SAINT AUBIN	
— Réseau Réduit	


**AGENCE DE L'OISE**  
 SEAO  
 1 Rue du Therain  
 60000 BEAUVAIS

Dessin de B. DEGRUMELLE  
 Mise à Jour le : 11/08/15  
 Echelle : 1/ 2000  
 Planche  
**01 / 04**

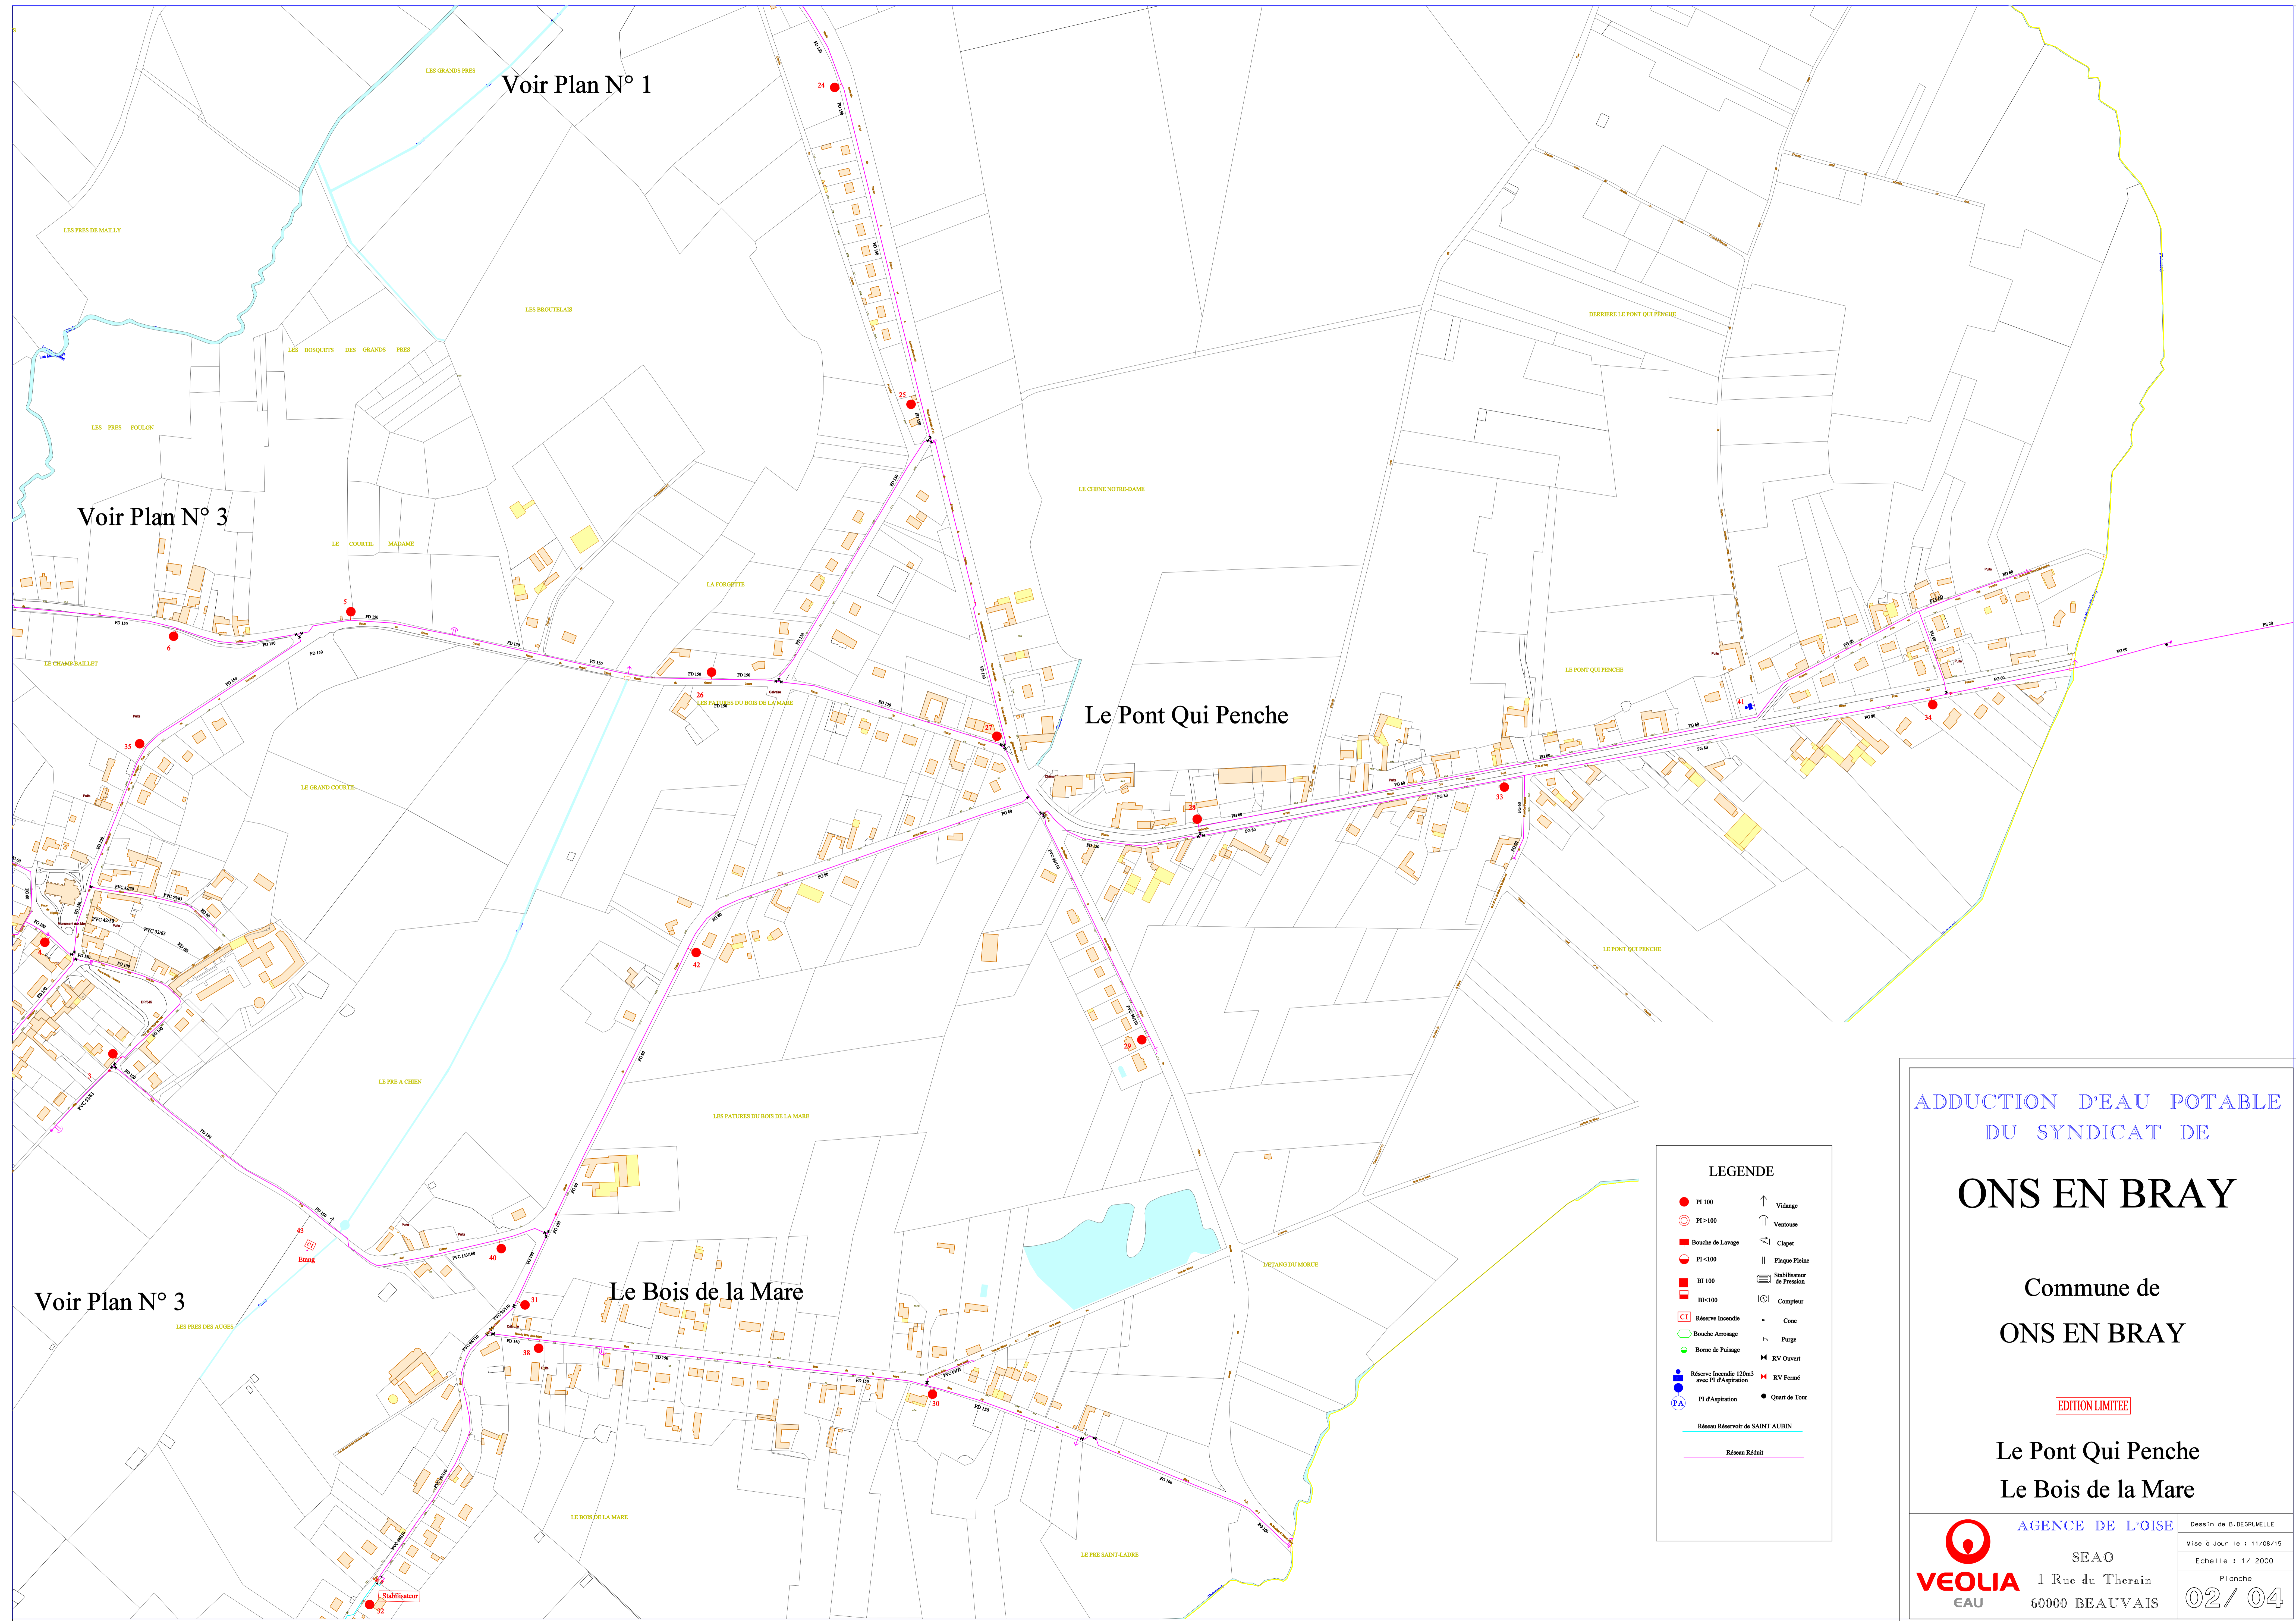

Voir Plan N° 1

Voir Plan N° 3

Voir Plan N° 3

Le Pont Qui Penche

Le Bois de la Mare

**LEGENDE**

● PI 100	↑ Vidange
○ PI > 100	↑ Ventouse
■ Bouche de Lavage	⊘ Clapet
● PI < 100	Plaque Pêchie
■ BI 100	⊞ Stabilisateur de Pression
■ BI < 100	⊞ Compresseur
⊞ Réserve Incendie	— Cone
⊞ Bouche Arrosage	⊞ Purge
⊞ Borne de Puilage	⊞ RV Ouvert
● Réserve Incendie 120m <sup>3</sup> avec PI d'Aspiration	⊞ RV Fermé
⊞ PI d'Aspiration	● Quart de Tour
— Réserve Réservoir de SAINT AUBIN	
— Réseau Réduit	

ADDUCTION D'EAU POTABLE  
DU SYNDICAT DE

# ONS EN BRAY

Commune de  
ONS EN BRAY

EDITION LIMITEE

Le Pont Qui Penche  
Le Bois de la Mare

AGENCE DE L'OISE  
SEAO  
1 Rue du Therain  
60000 BEAUVAIS


Dessin de B. DEGRUNELLE  
Mise à Jour le : 11/08/15  
Echelle : 1/ 2000  
Pranche  
02 / 04

# ONS EN BRAY

Commune de  
ONS EN BRAY

EDITION LIMITEE

Village  
Le Trou Marot


**AGENCE DE L'OISE**  
 SEAO  
 1 Rue du Therain  
 60000 BEAUVAIS

Dessin de B. DEGRUMELLE  
 Mise à Jour le : 11/08/15  
 Echelle : 1/ 2000  
 Plancher  
**03 / 04**

**LEGENDE**

	PI 100		Vidange
	PI >100		Ventouse
	Bouche de Lavage		Clapet
	PI <100		Plaque Pleine
	BI 100		Stabilisateur de Pression
	BI <100		Compteur
	Réserve Incendie		Cose
	Bouche Arrosage		Purge
	Borne de Puilage		RV Ouvert
	Réserve Incendie 120m3 avec PI d'Aspiration		RV Fermé
	PI d'Aspiration		Quart de Tour
	Réseau Réservoir de SAINT AUBIN		
	Réseau Réduit		

Voir Plan N° 4


Voir Plan N° 2

Voir SAINT AUBIN

Voir SAINT AUBIN

Le Trou Marot

Voir Plan N° 2

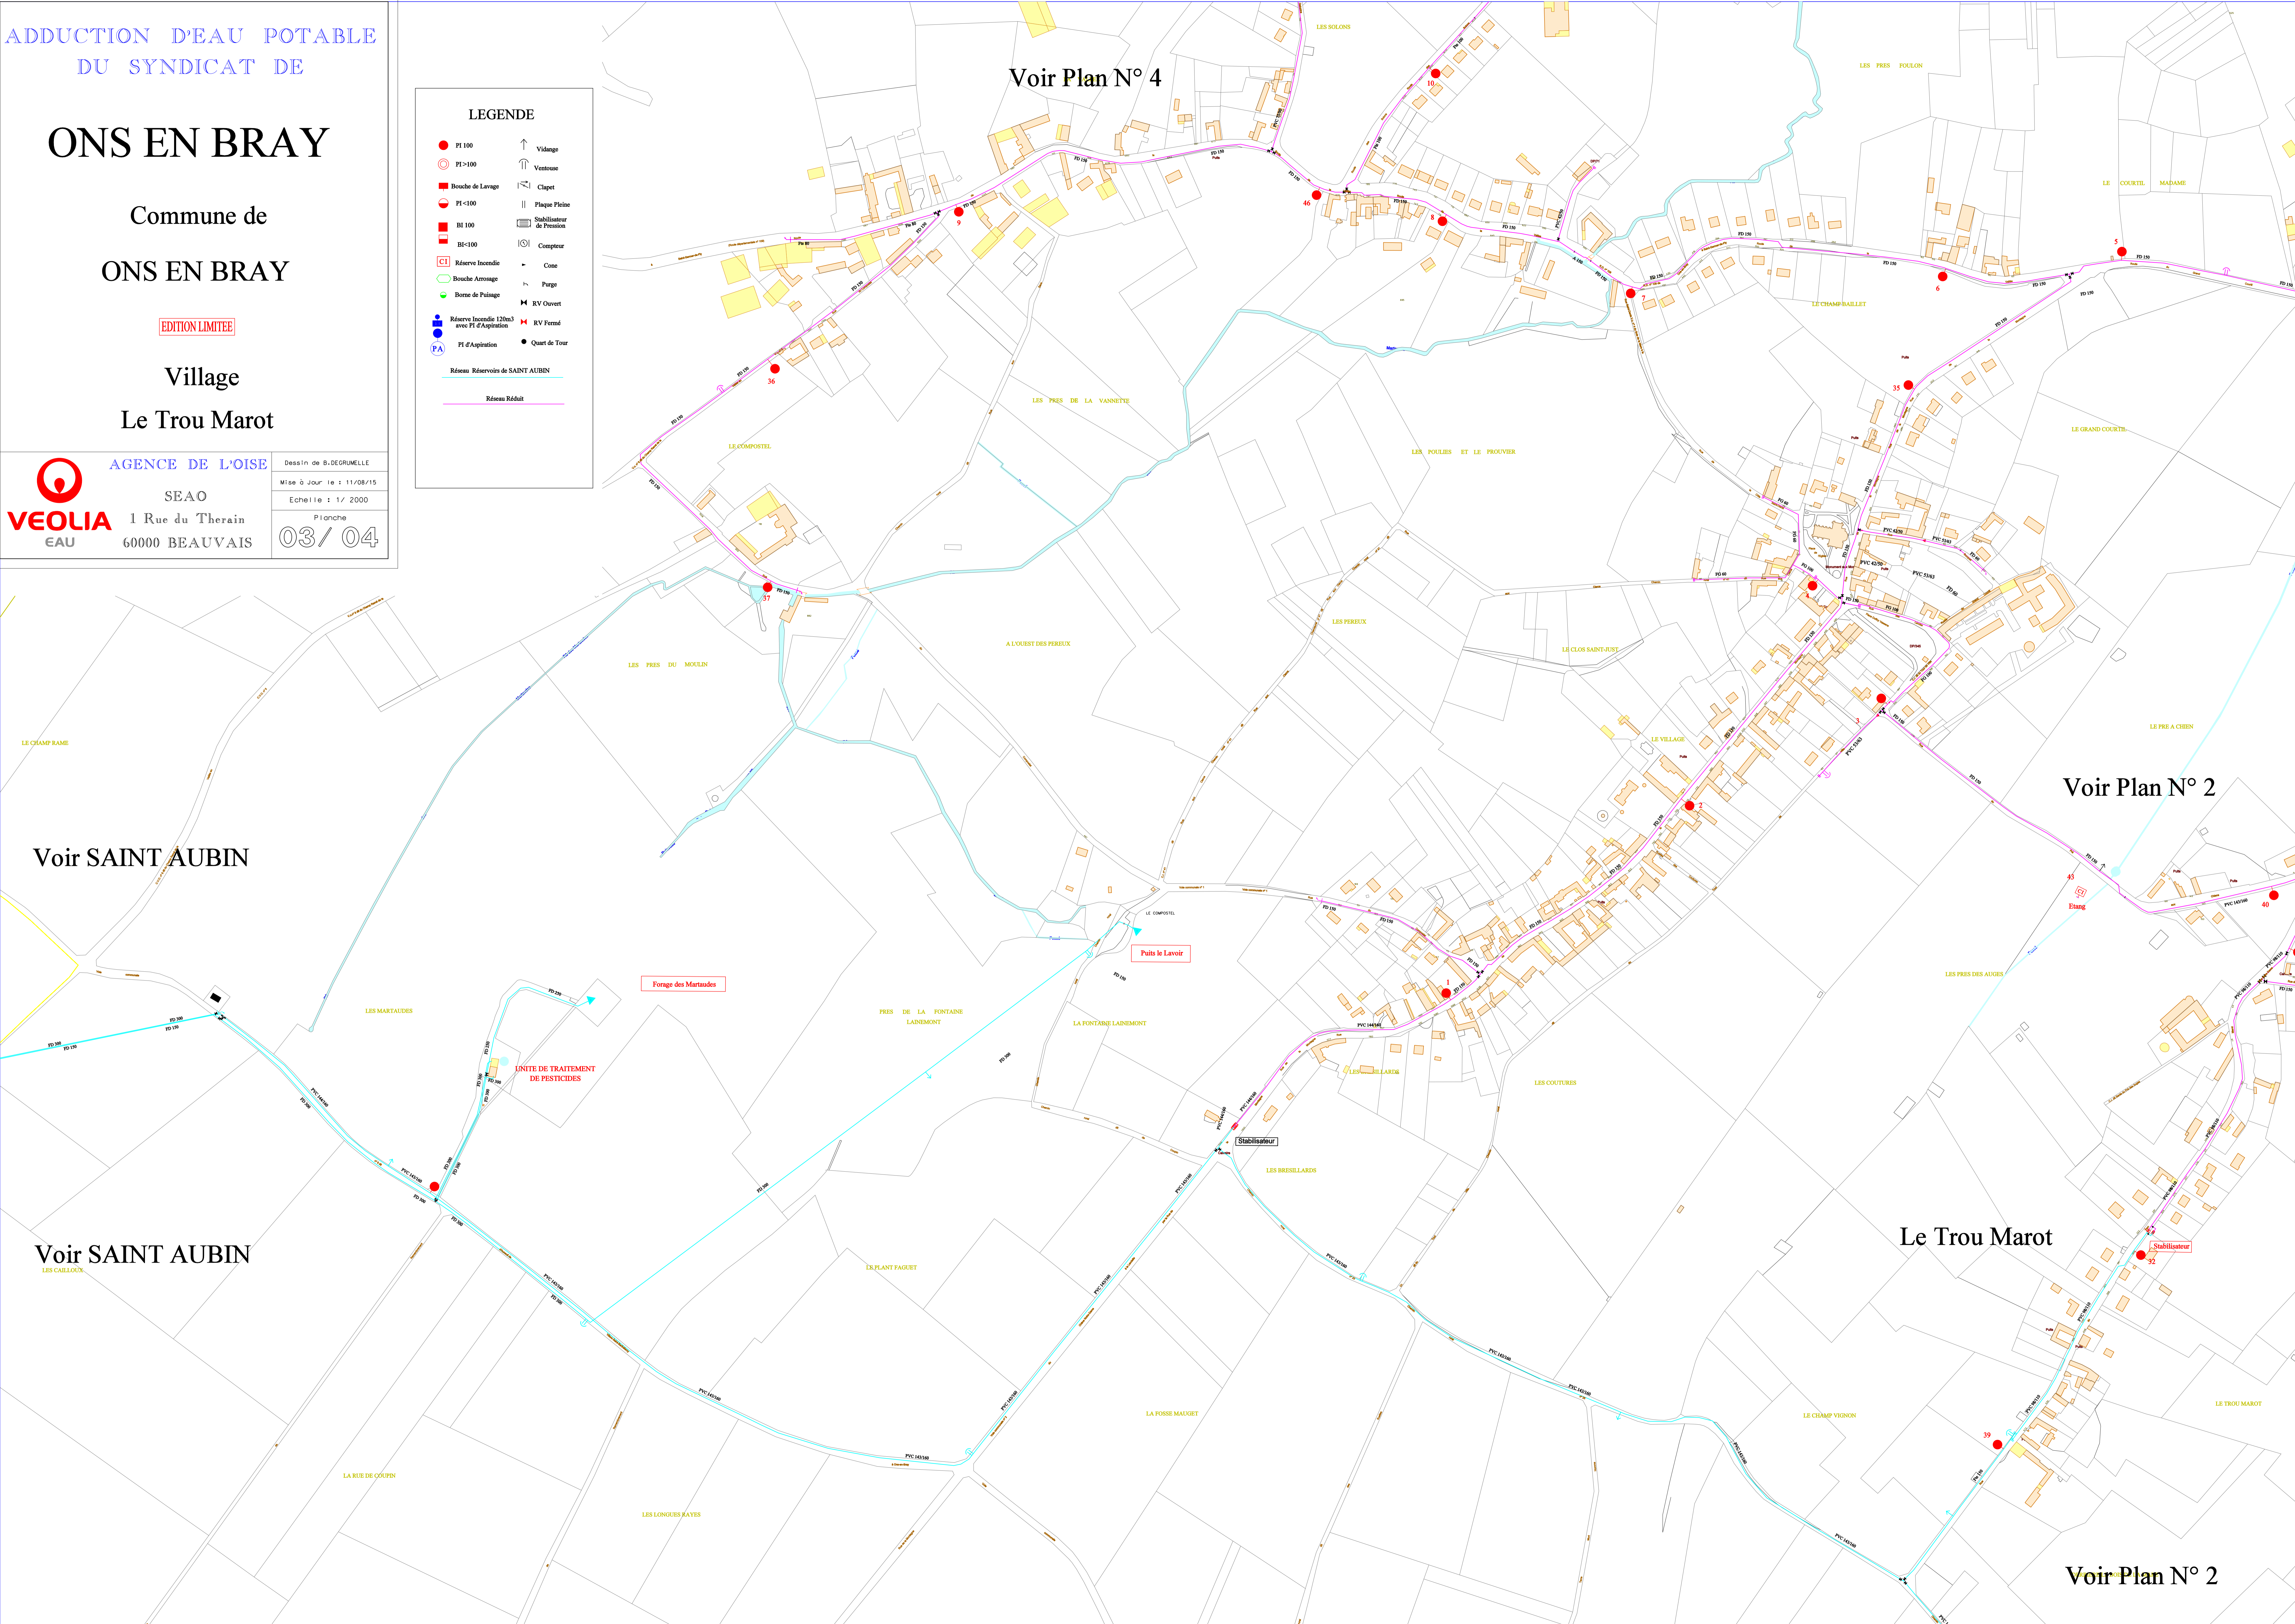

# ONS EN BRAY

Commune de  
ONS EN BRAY

EDITION LIMITEE

Village

AGENCE DE L'OISE

SEAO  
1 Rue du Therain  
60000 BEAUVAIS

Dessin de B. DEGRUMELLE  
Mise à Jour le : 11/08/15  
Echelle : 1/ 2000  
Planche  
04 / 04

**LEGENDE**

● PI 100	↑ Vidange
○ PI >100	↑ Ventouse
■ Bouche de Lavage	⌘ Clapet
● PI <100	Plaque Pléine
■ BI 100	⌘ Stabilisateur de Pression
■ BI <100	⌘ Compteur
□ Réserve Incendie	- Cône
○ Bouche Arrosage	⌘ Purge
● Borne de Puilage	⌘ RV Ouvert
■ Réserve Incendie 120m <sup>3</sup> avec PI d'Aspiration	⌘ RV Fermé
● PI d'Aspiration	● Quart de Tour


— Réseau Réduit

Voir Plan N° 1

Voir Plan N° 2

Voir Plan N° 3

Voir Plan N° 4

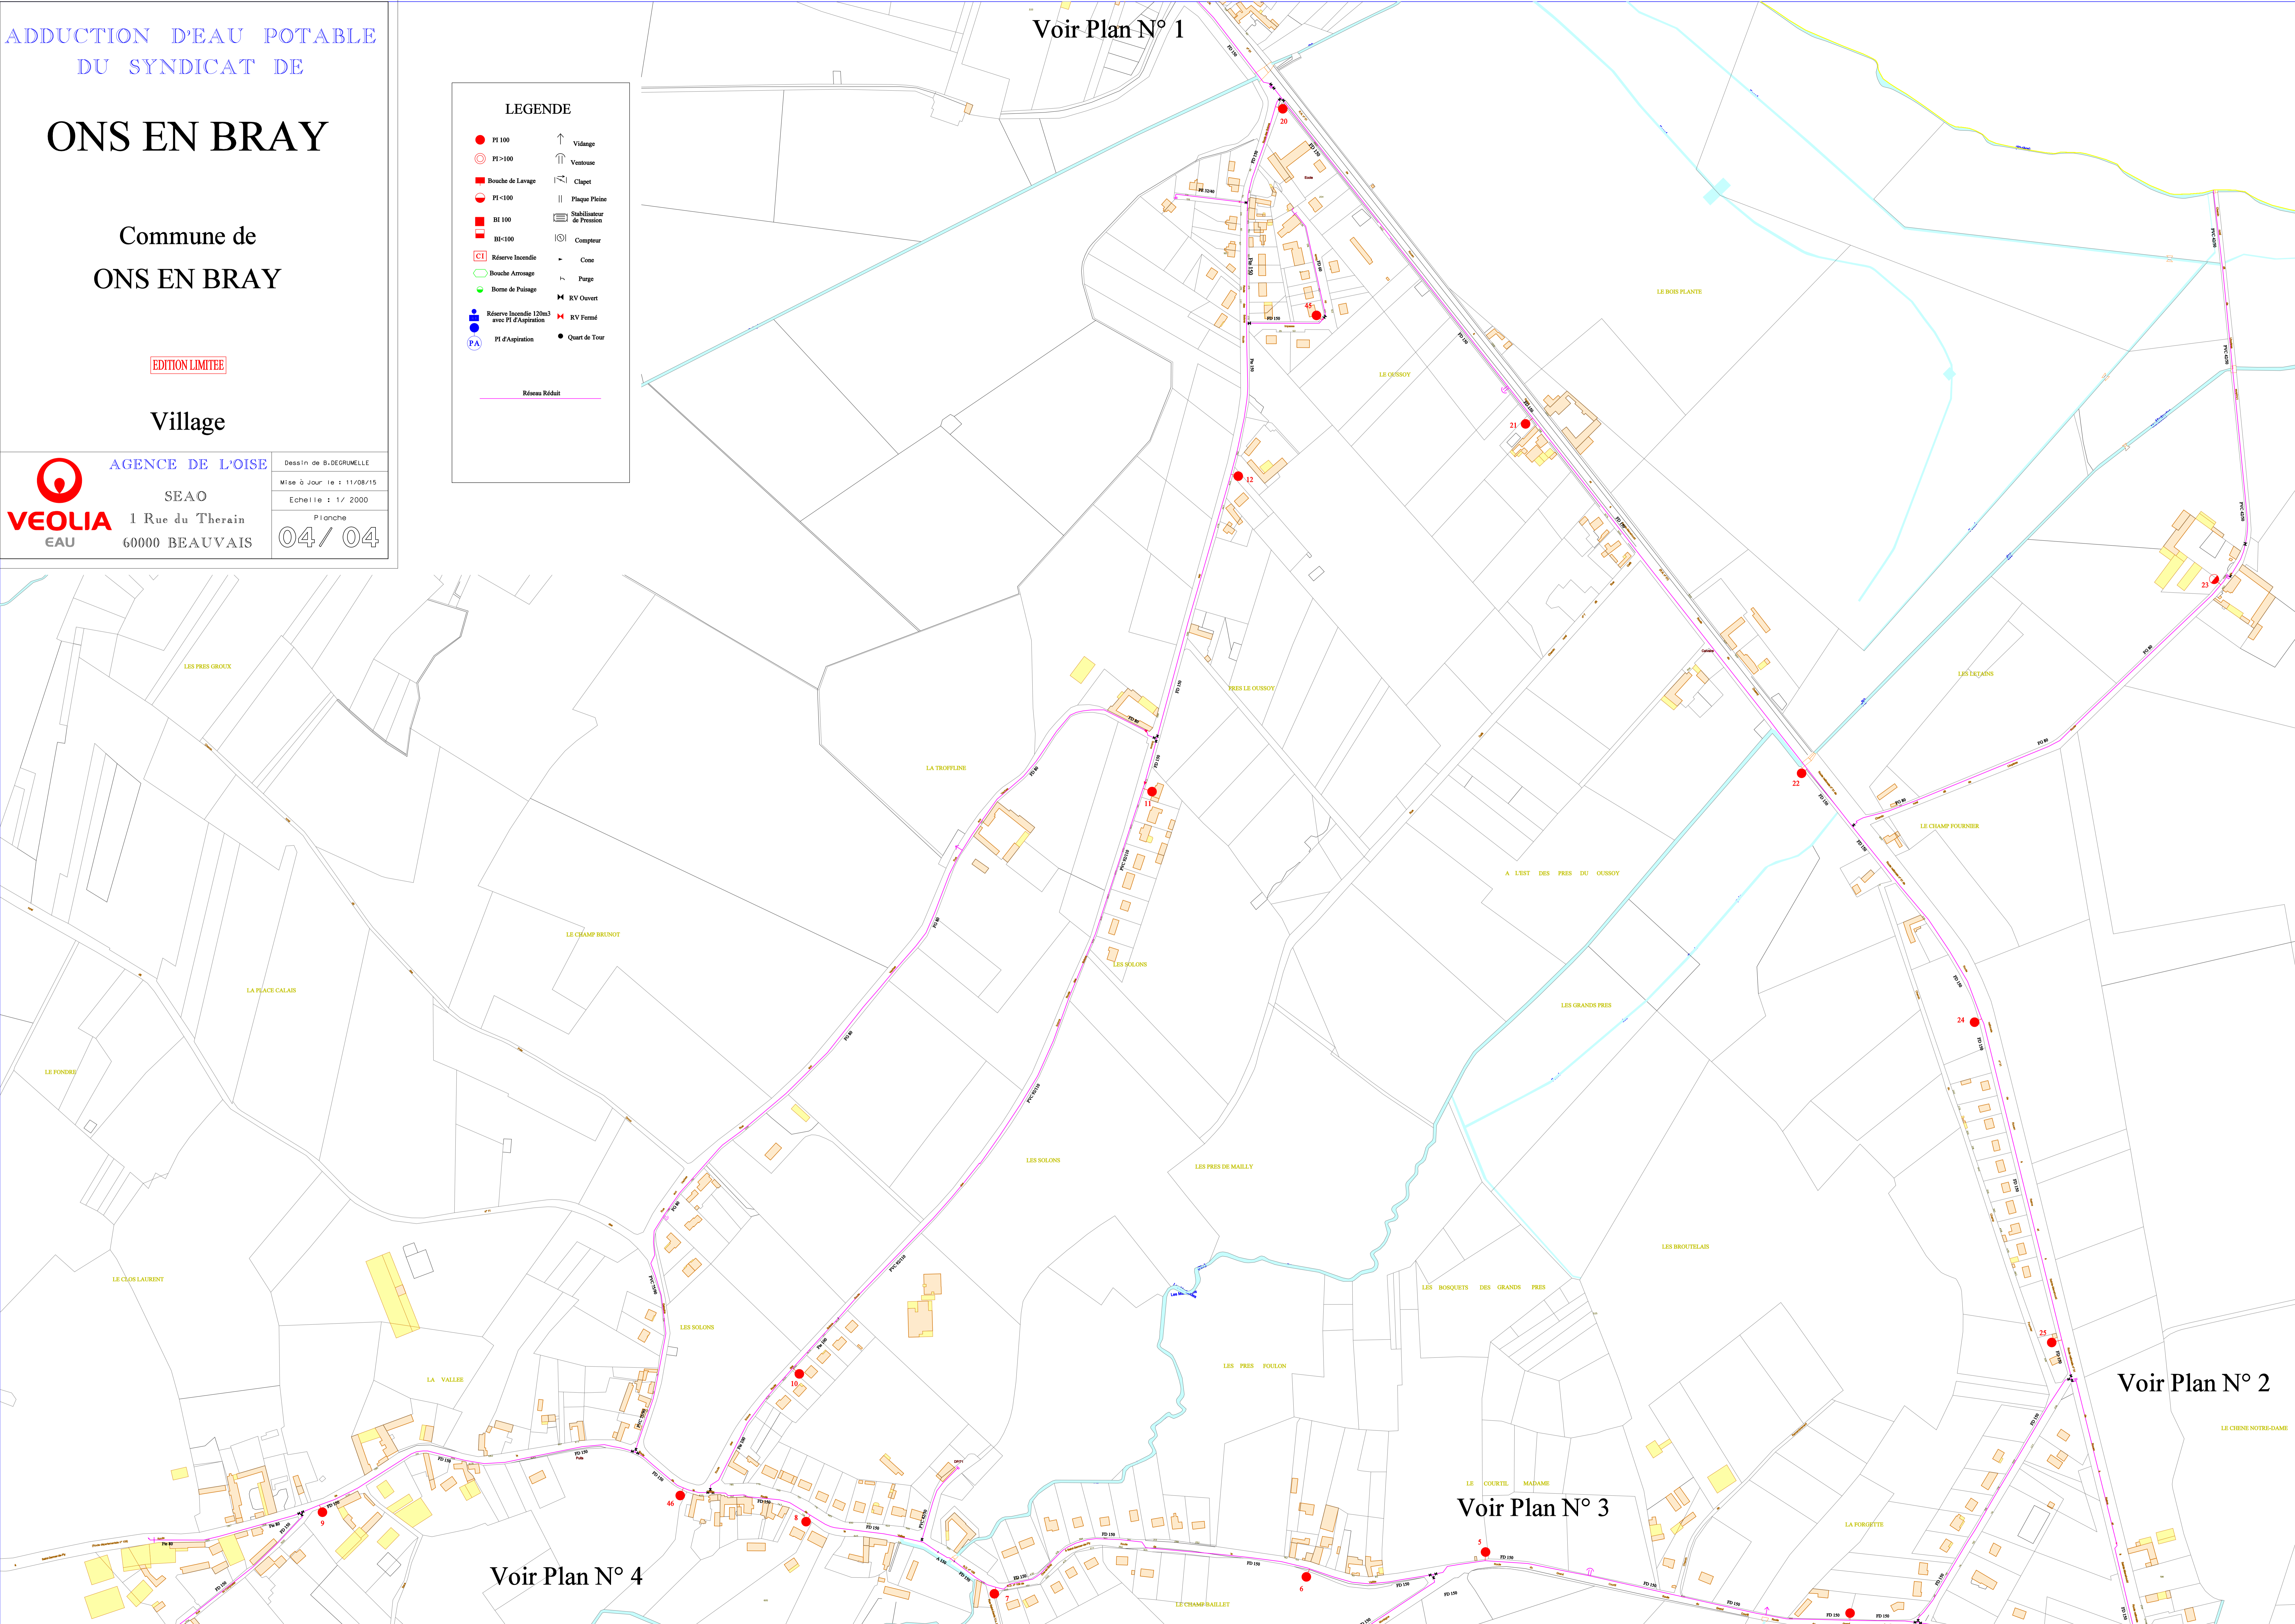

# SAINT PIERRE ES CHAMPS

Commune de  
PUISEUX EN BRAY

EDITION LIMITEE

Village Nord

**VEOLIA** EAU  
AGENCE DE L'OISE  
SEAO  
1 Rue du Therais  
60000 BEAUVAIS


Dessin de B. DEGRUMELLE  
Mise à Jour le : 21/08/15  
Echelle : 1/ 2000  
Planche  
**01 / 03**

**LEGENDE**

● PI 100	↑ Vidange
○ PI >100	↑ Ventouse
■ Bouche de Lavage	⌘ Clapet
○ PI <100	Plaque Pleine
■ BI 100	⊞ Stabilisateur de Pression
■ BI <100	⊞ Compteur
□ Réserve Incendie	⌘ Cote
○ Bouche Arrosage	⌘ Purgé
○ Borne de Puilage	⌘ RV Ouvert
● Réserve Incendie 120m3 avec PI d'Aspiration	⌘ RV Fermé
● PI d'Aspiration	● Quart de Tour

— Réseau Réservoir Les Biaux

— Réseau Réduit

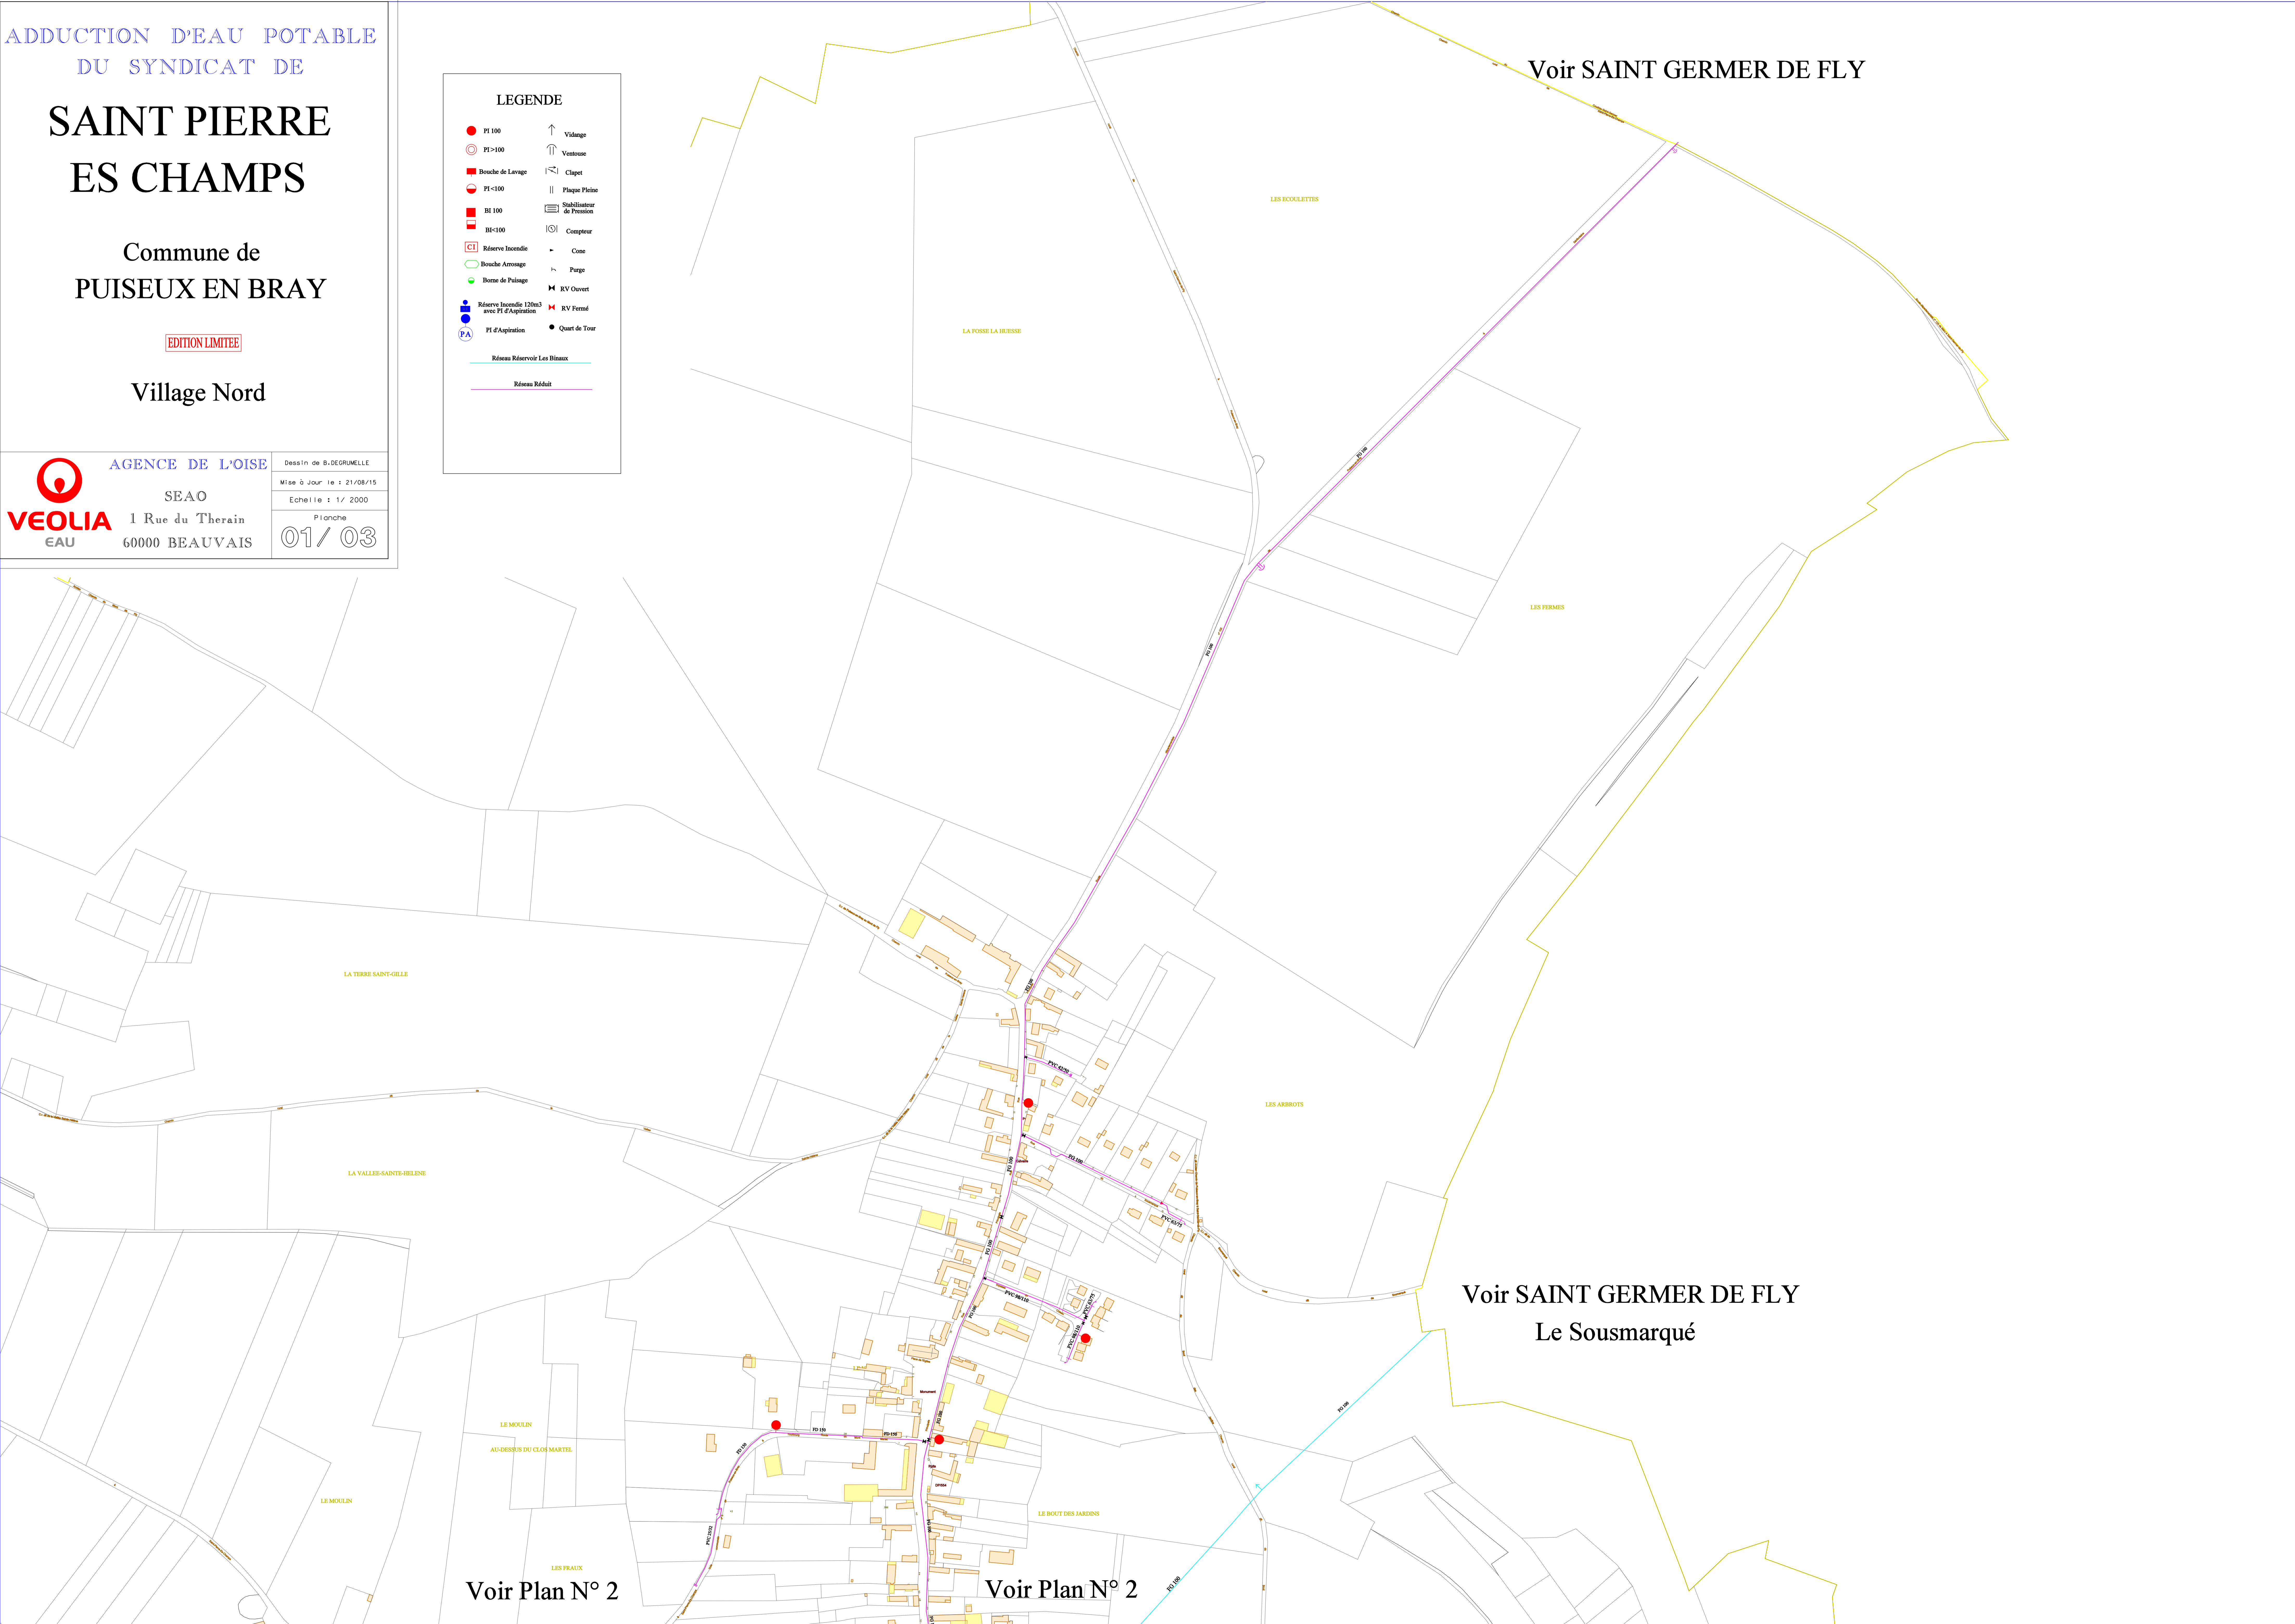

Voir SAINT GERMER DE FLY

Voir SAINT GERMER DE FLY  
Le Sousmarqué

Voir Plan N° 2


Voir Plan N° 2

# SAINT PIERRE ES CHAMPS

Commune de  
**PUISEUX EN BRAY**

EDITION LIMITEE

Village Sud  
Le Fil

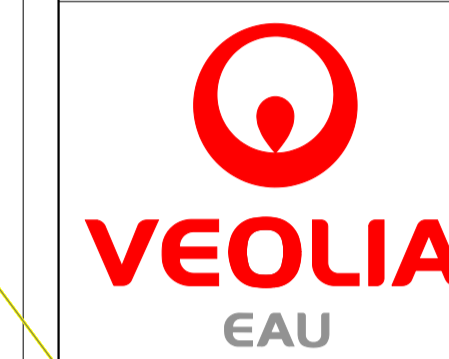

AGENCE DE L'OISE

SEAO

1 Rue du Therain

60000 BEAUVAIS

Dessin de B. DEGRUMELLE

Mise à jour le : 21/08/15

Echelle : 1/ 2000

Planche

02 / 03

**LEGENDE**

● PI 100	↑ Vidange
○ PI >100	↑ Ventouse
■ Bouche de Lavage	⌘ Clapet
● PI <100	Plaque Pleine
■ BI 100	⊞ Stabilisateur de Pression
■ BI <100	⊞ Compteur
■ Réserve Inondée	→ Coq
○ Bouche Arrimage	→ Purge
● Borne de Paiement	⊞ RV Ouvert
■ Réserve Inondée 150m3 avec PI d'Aspiration	⊞ RV Fermé
● PI d'Aspiration	● Quart de Tour


— Réseau Réservoir Les Binaux

— Réseau Réduit

Voir Plan N°3

Voir Plan N°1

Voir LA LANDE EN SON

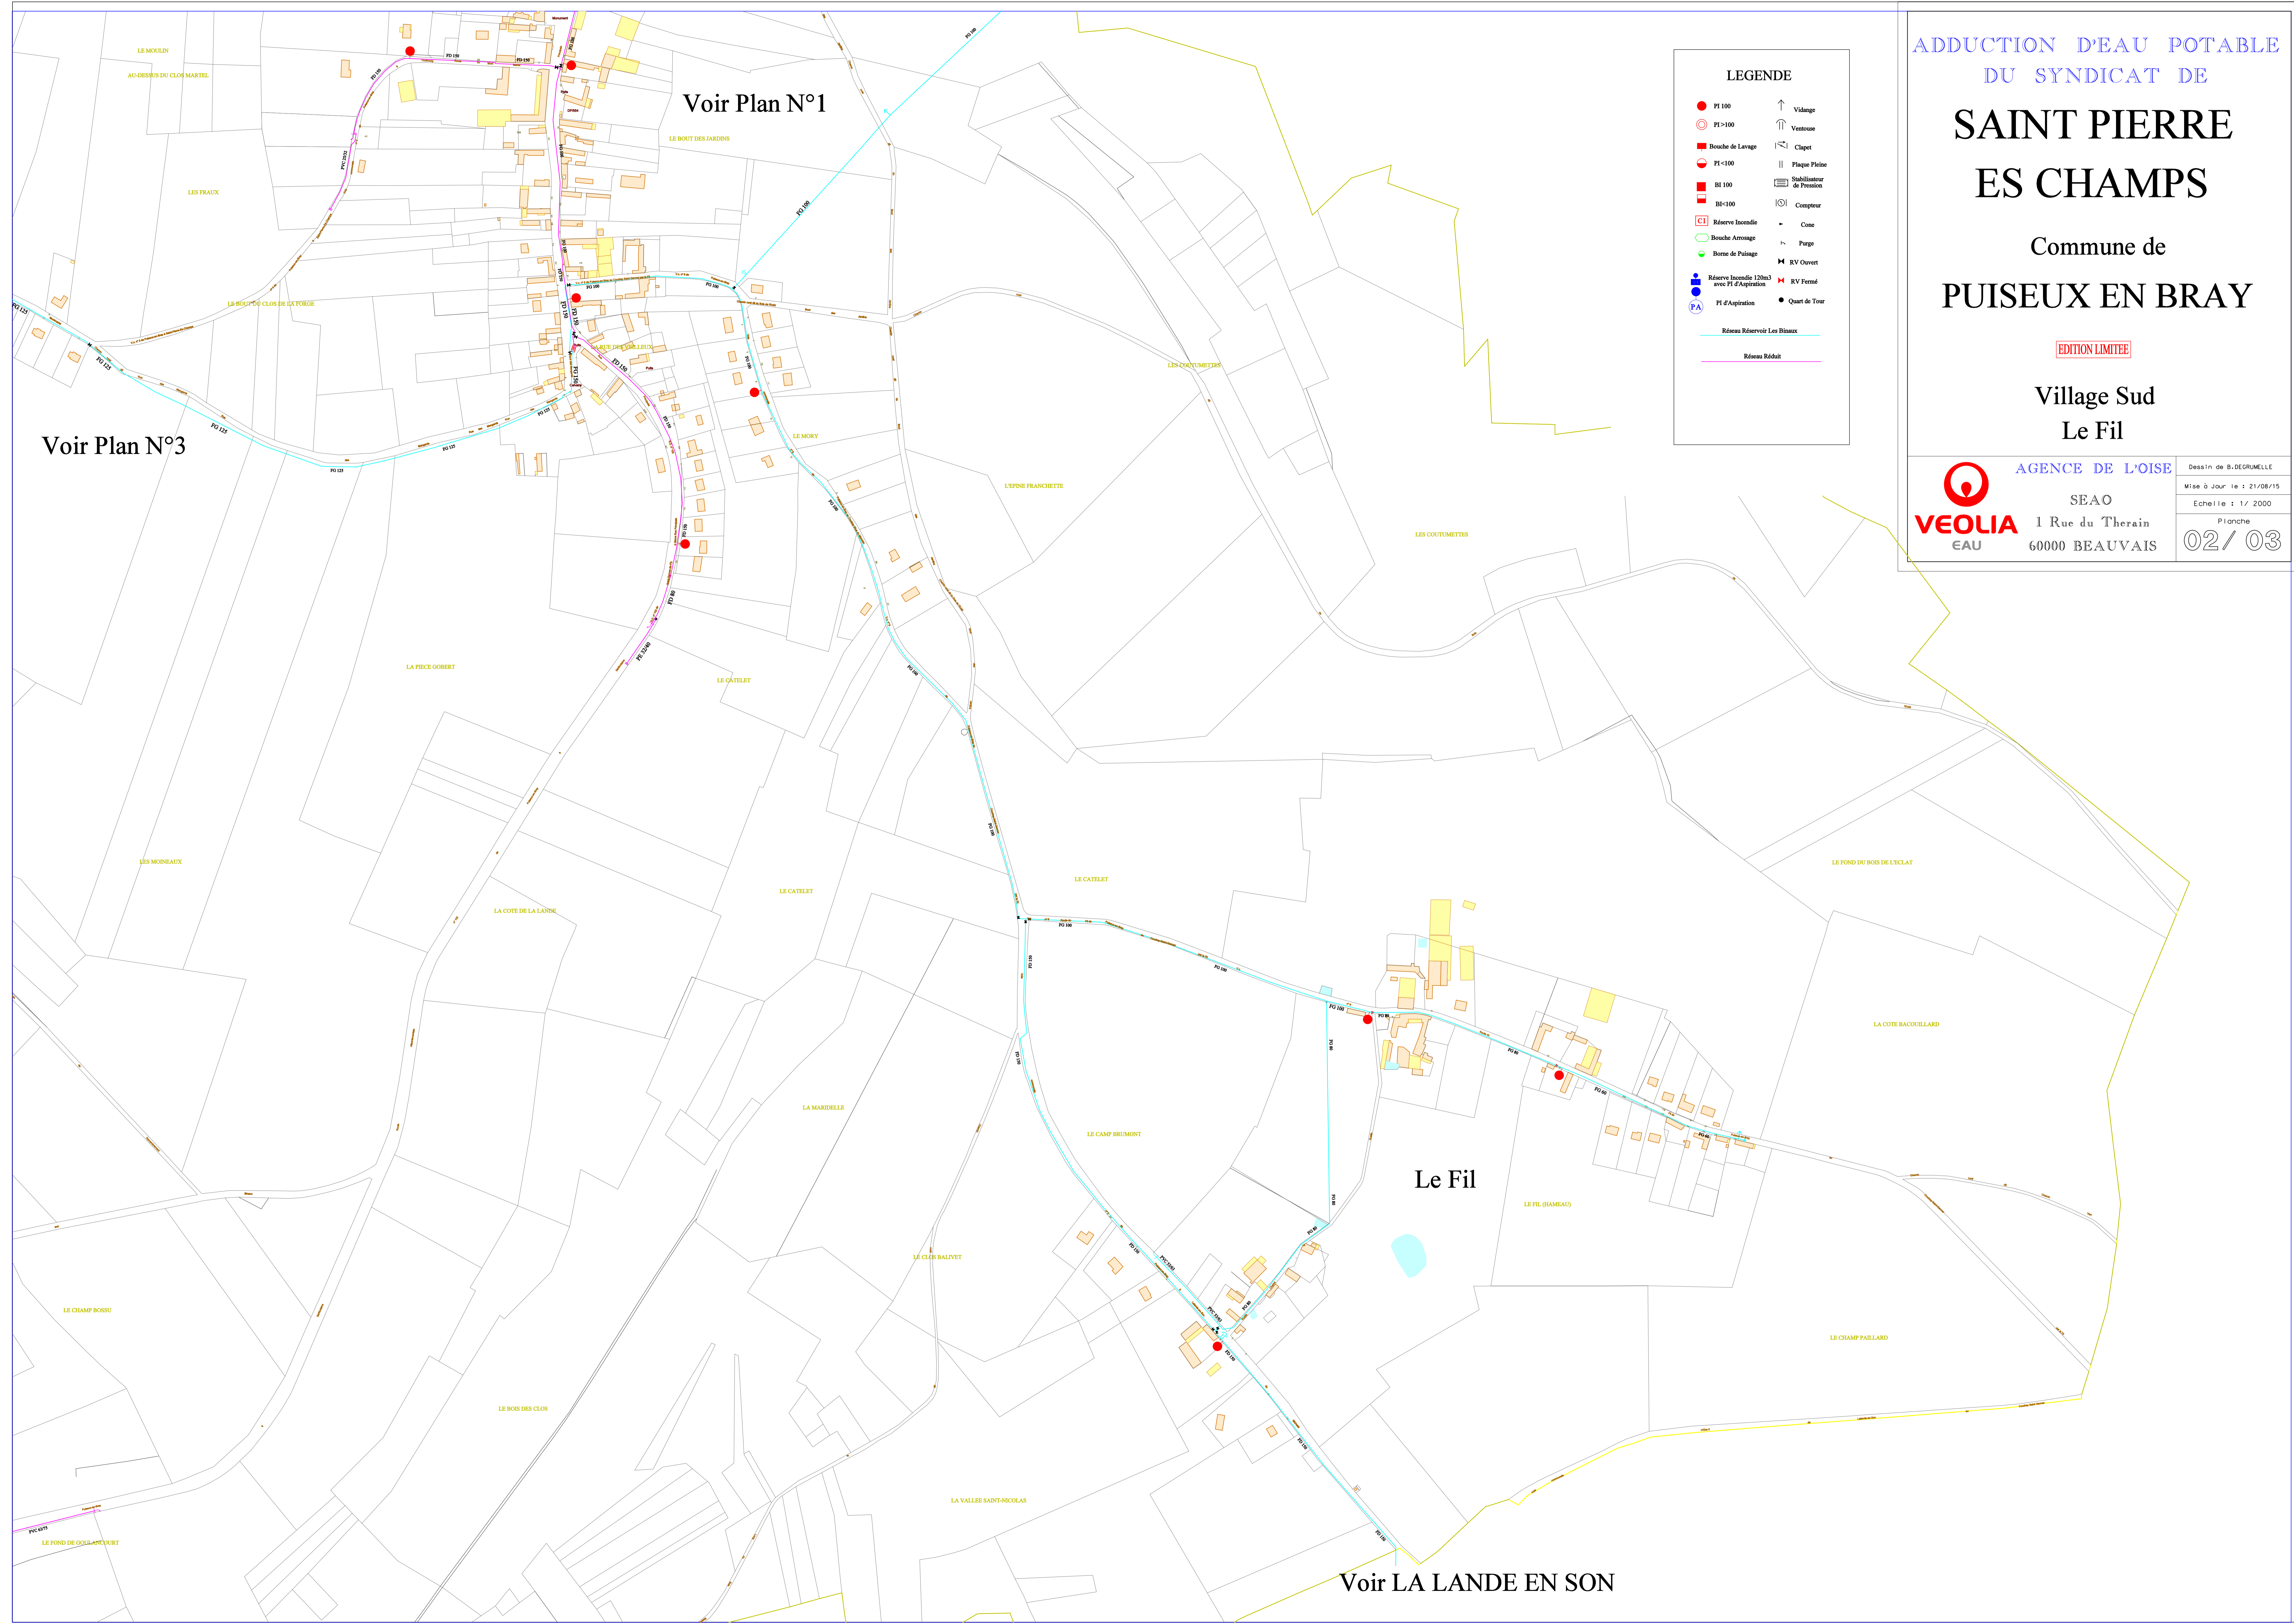

# SAINT PIERRE ES CHAMPS

Commune de  
**PUISEUX EN BRAY**

EDITION LIMITEE

Les Herbages  
Le But David


**VEOLIA** EAU  
AGENCE DE L'OISE  
SEAO  
1 Rue du Therais  
60000 BEAUVAIS

Dessin de B. DEGRUMELLE  
Mise à Jour le : 21/08/15  
Echelle : 1/ 2000  
Planche  
**03 / 03**

### LEGENDE

● PI 100	↑ Vidange
○ PI > 100	↑ Ventouse
■ Bouche de Lavage	⌘ Clapet
○ PI < 100	Plaque Pleine
■ BI 100	⊞ Stabilisateur de Pression
■ BI < 100	⊞ Compteur
■ CI	■ Réserve Incendie
○ Bouche Arrosage	→ Cone
● Borne de Puilage	↖ Purgé
■ Réserve Incendie 120m <sup>3</sup> avec PI d'Aspiration	⊞ RV Ouvert
● PI d'Aspiration	⊞ RV Fermé
● Quart de Tour	

— Réseau Réservoir Les Binaux  
— Réseau Réduit

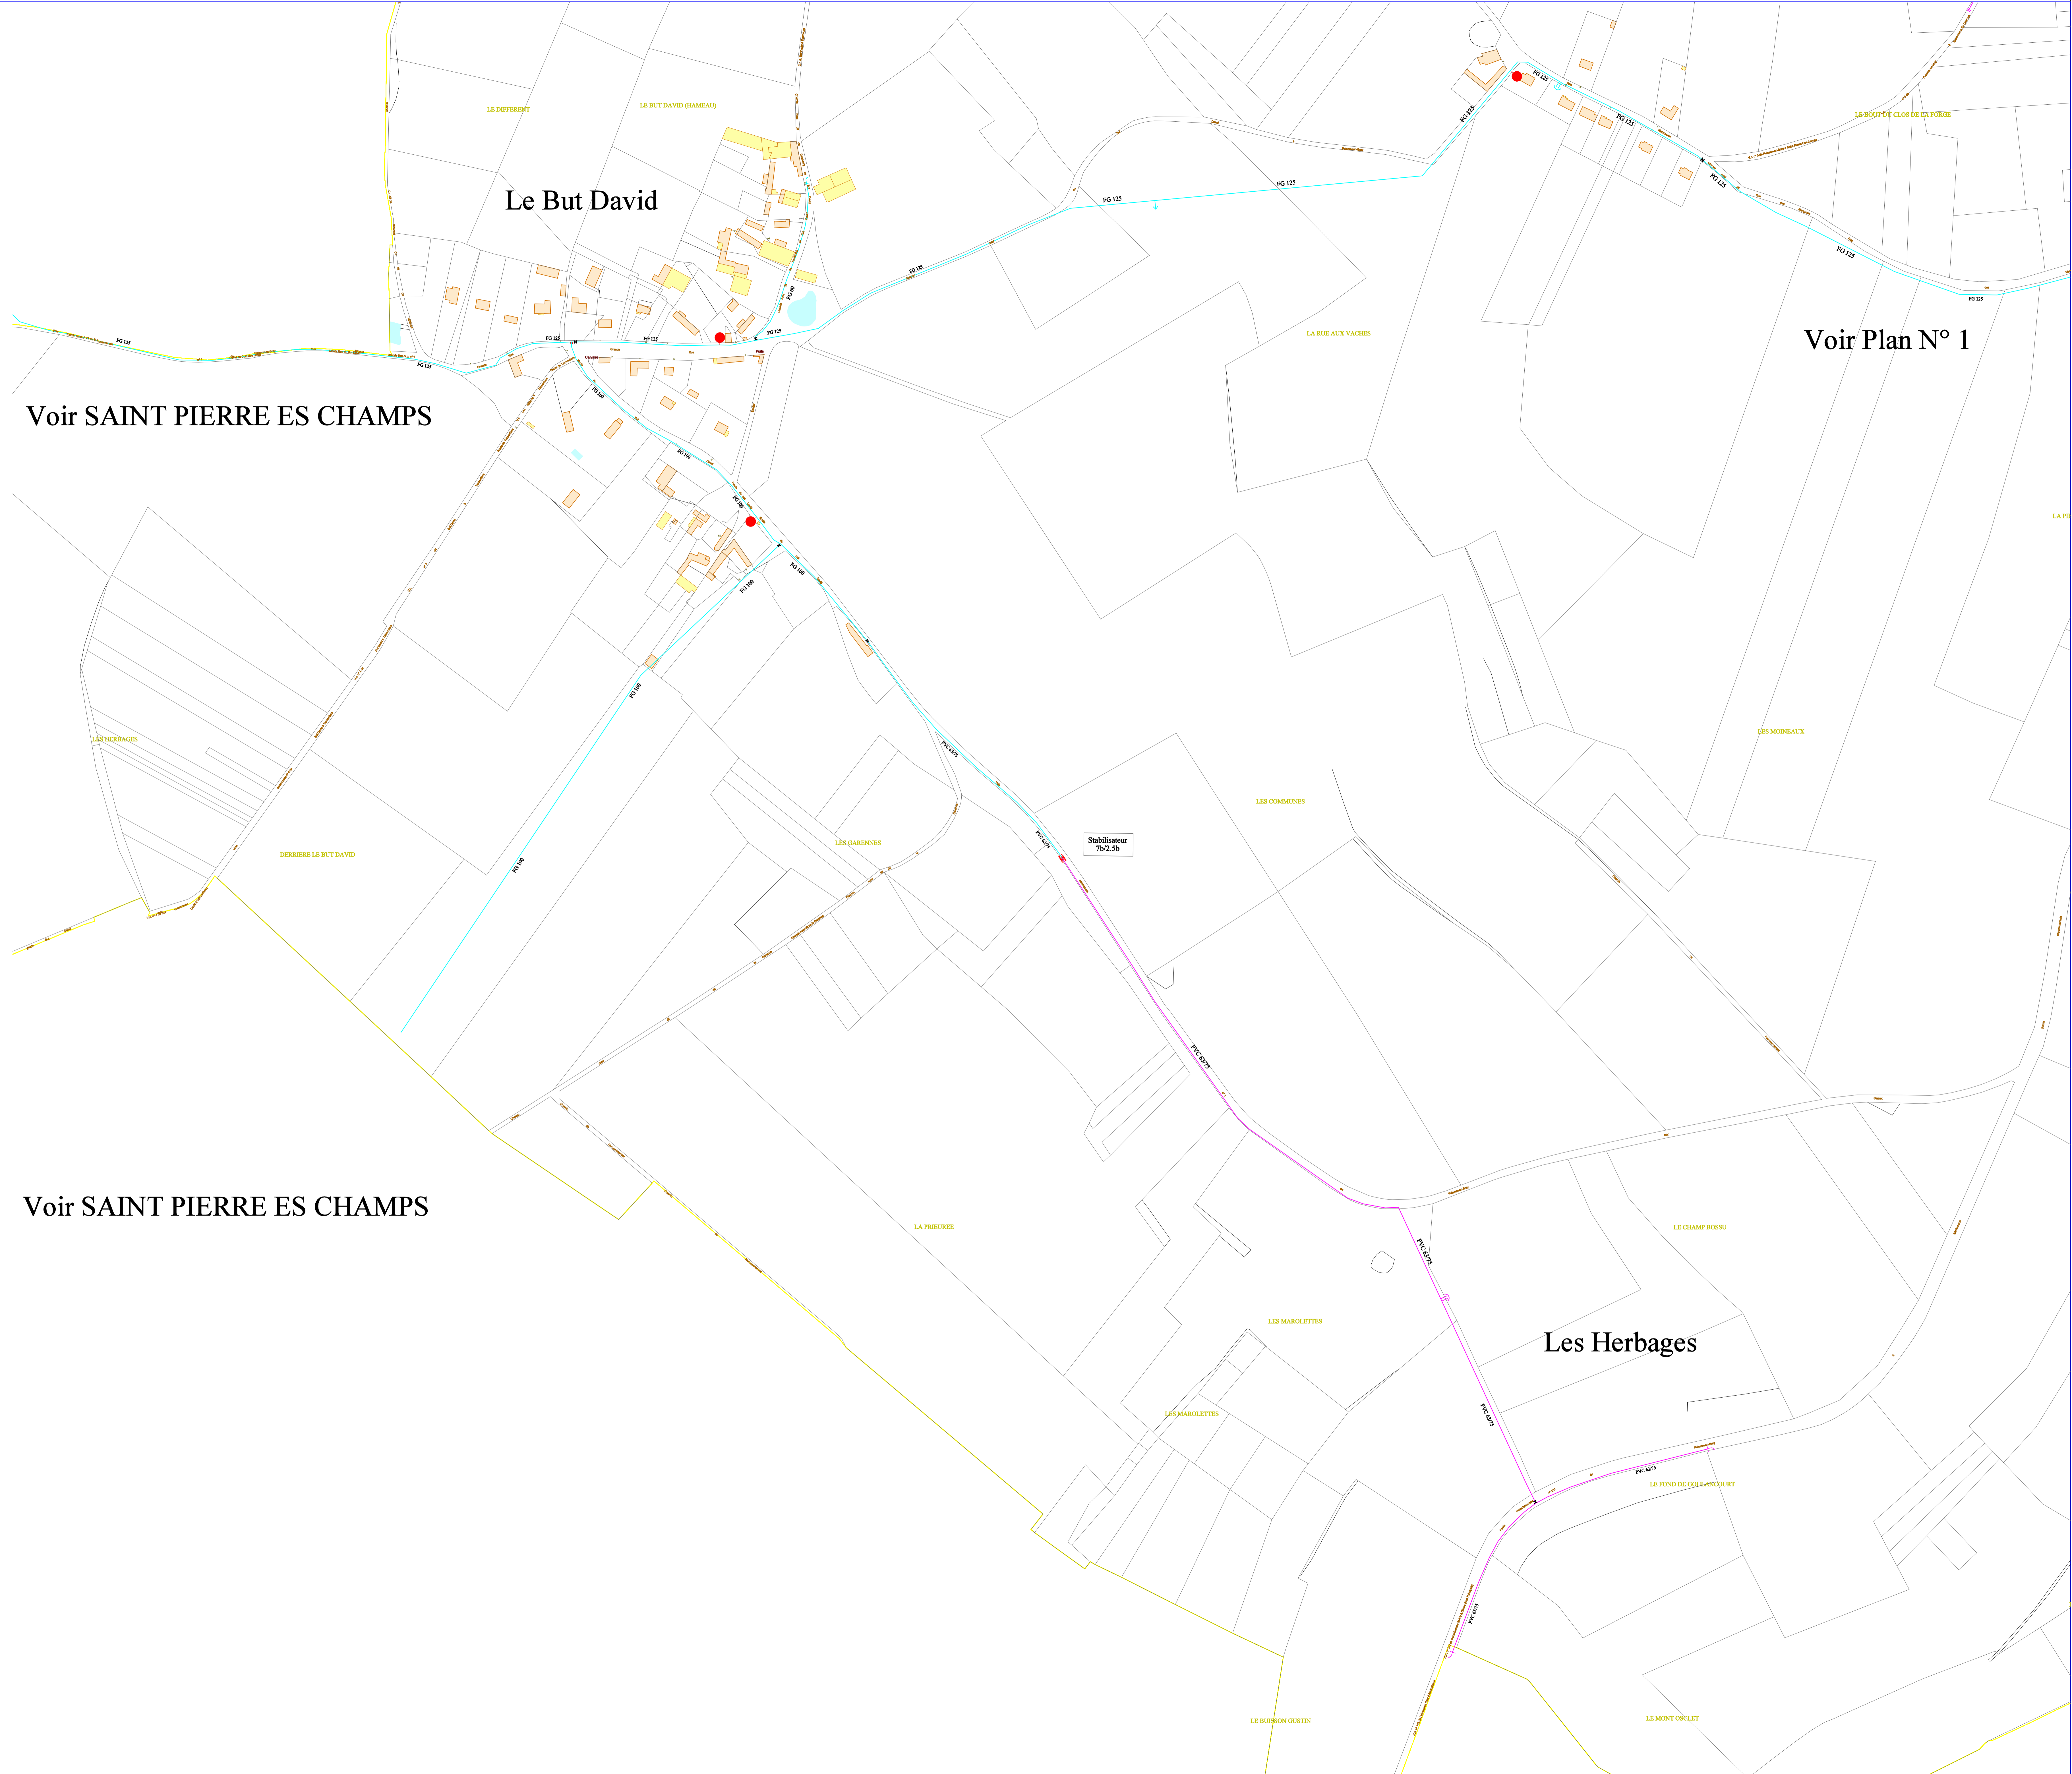

Voir SAINT PIERRE ES CHAMPS

Voir SAINT PIERRE ES CHAMPS

Voir Plan N° 1

Voir ESPAUBOURG

Voir LA CHAPELLE AUX POTS

Voir ONS EN BRAY

Voir Plan N° 2

Voir Plan N° 2

ADDUCTION D'EAU POTABLE  
DU SYNDICAT DE

**ONS EN BRAY**

Commune de  
**SAINT AUBIN EN BRAY**

EDITION LIMITEE

Les Fontainettes



AGENCE DE L'OISE

SEAO  
1 Rue du Therain  
60000 BEAUVAIS

Dessin de B. DEGRIMELLE

Mise à Jour le : 21/08/15

Echelle : 1/ 2000

Pronché

01/03

**LEGENDE**

- FI 100
- FI >100
- Bouche de Lavage
- FI <100
- BI 100
- BI <100
- Réserve Incendie
- Bouche Arrimage
- Borne de Puissance
- Réserve Inondée 120m<sup>3</sup> avec FI d'Aspiration
- FI d'Aspiration
- ↑ Vidange
- ↑ Ventouse
- | Clapet
- || Plaque Pléno
- | Stabilisateur de Pression
- | Compteur
- Cote
- ~ Purgé
- + RV Ouvert
- + RV Fermé
- Quet de Tour


— Réseau Réservoirs de SAINT AUBIN

# ONS EN BRAY

Commune de  
SAINT AUBIN EN BRAY

EDITION LIMITEE

Village


**AGENCE DE L'OISE**  
 SEAO  
 1 Rue du Therain  
 60000 BEAUVAIS

Dessin de B. DEGRUELLE  
 Mise à Jour le : 21/09/15  
 Echelle : 1/2000  
 Planche  
**02 / 03**

Voir Plan N° 1

Voir Plan N° 1


**LEGENDE**

	PI 100		Vidange
	PI >100		Ventouse
	Bouche de Lavage		Clapet
	PI <100		Plaque Piche
	BI 100		Stabilisateur de Pression
	BI <100		Compteur
	Réserve Incendie		Cone
	Bouche Arrosage		Purge
	Borne de Puilage		RV Ouvert
	Réserve Incendie 120m <sup>3</sup> avec PI d'Aspiration		RV Fermé
	PI d'Aspiration		Quart de Tour

Réseau Réservoirs de SAINT AUBIN

Voir ESPAUGOURG

Voir Plan N° 3

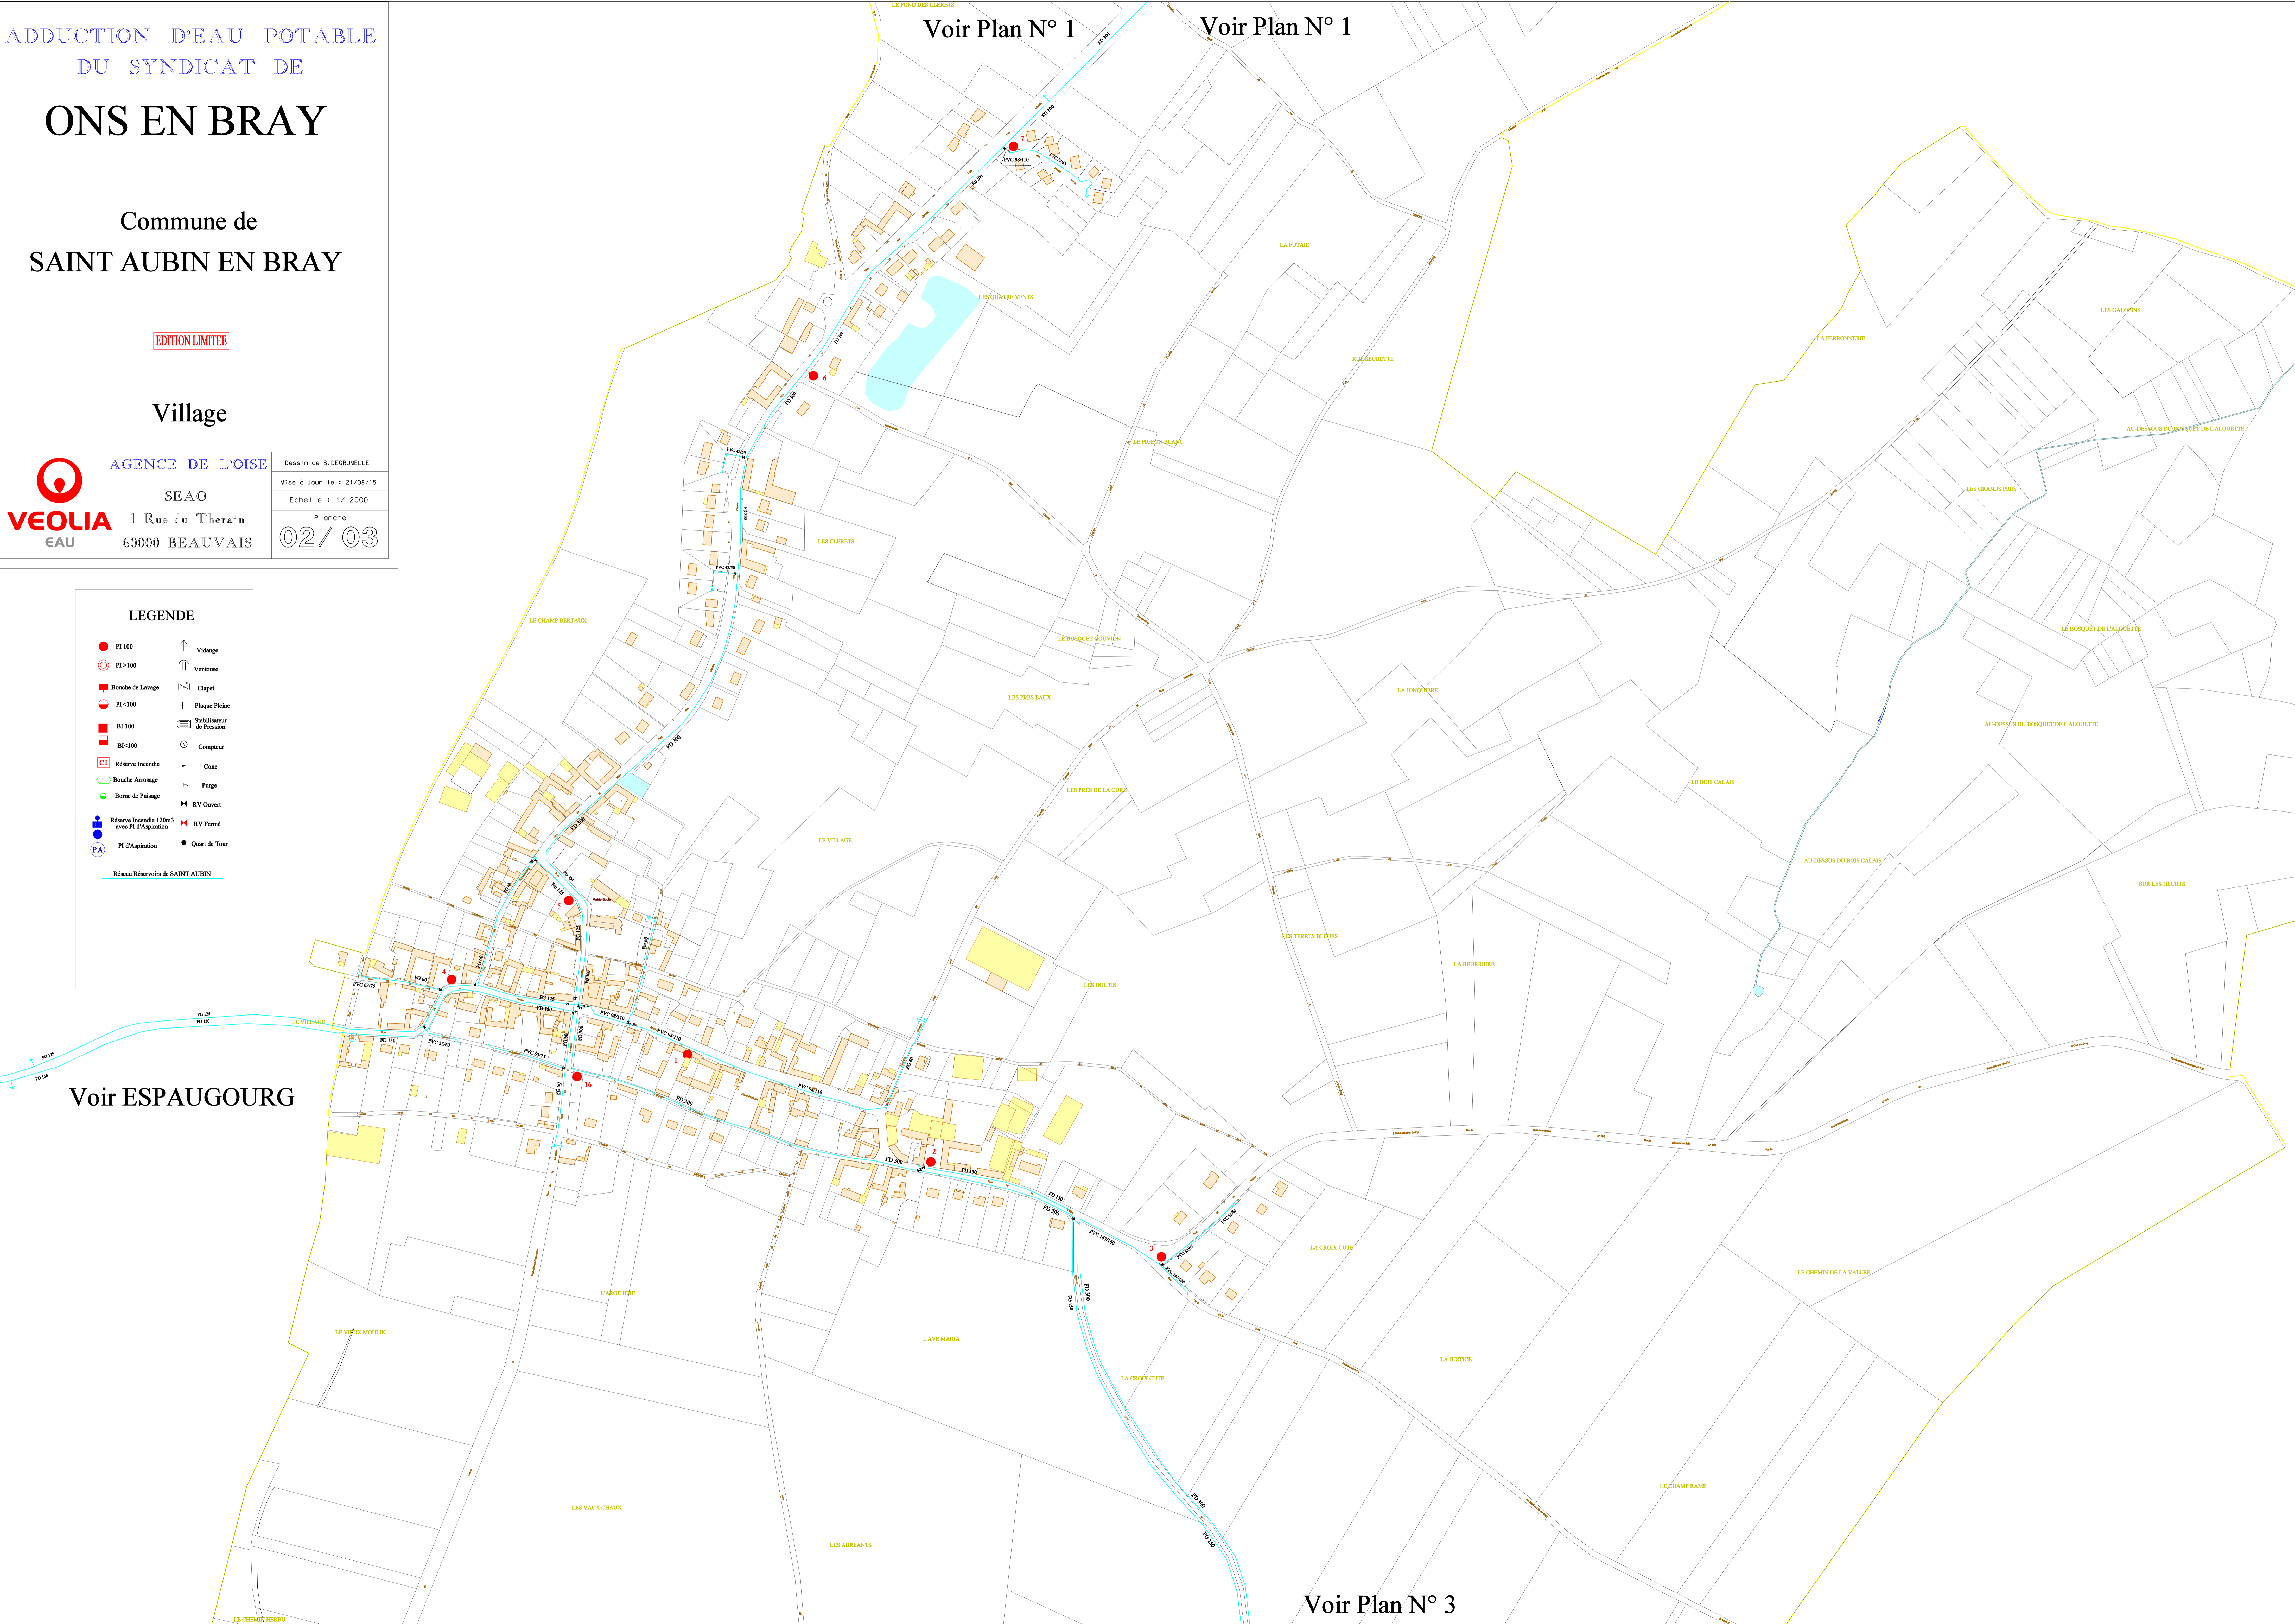

Voir ESPAUBOURG

Voir ONS EN BRAY

ADDITION D'EAU POTABLE  
DU SYNDICAT DE






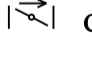

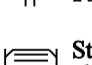





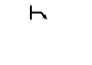



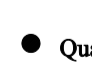




**ONS EN BRAY**


Commune de  
**SAINT AUBIN EN BRAY**

EDITION LIMITEE

Réservoirs

**LEGENDE**

	PI 100		Vidange
	PI >100		Ventouse
	Bouche de Lavage		Clapet
	PI <100		Plaque Plaine
	BI 100		Stabilisateur de Pression
	BI <100		Compteur
	Réserve Incendie		Cros
	Bouche Arrosage		Purge
	Borne de Puilage		RV Ouvert
	Réservoir Incendie 120m <sup>3</sup> avec FE d'Aspiration		RV Fermé
	PI d'Aspiration		Quant de Tour

 Réseau Réservoir de SAINT AUBIN


2 Réservoirs SE 300m<sup>3</sup>  
2 Réservoirs SE 1000m<sup>3</sup>  
TP : 184.00  
R : 180.00

# SAINT PIERRE ES CHAMPS

Commune de  
**SAINT GERMER  
DE FLY**

EDITION LIMITEE


Saint Pierre es Bois  
La Butte Bigand  
Le Fer à Cheval Derrière le Bois


**AGENCE DE L'OISE** Dessin de B. DEGRUMELLE  
 SEAO Mise à jour le : 21/08/15  
 1 Rue du Therain Echelle : 1/2000  
 60000 BEAUVAIS Planche **01 / 07**

**LEGENDE**

PI 100	Viséage
PI > 100	Ventouse
Bouche de Lavage	Clapet
PI < 100	Plaque Pleine
RI 100	Stabilisateur de Pression
RI < 100	Compteur
Réserve Inondie	Coze
Bouche Arrosage	Purge
Borne de Puilage	RV Ouvert
Réserve Inondie 120m3 avec PI d'Aspiration	RV Fermé
PI d'Aspiration	Quet de Tour

Réseau Réduit

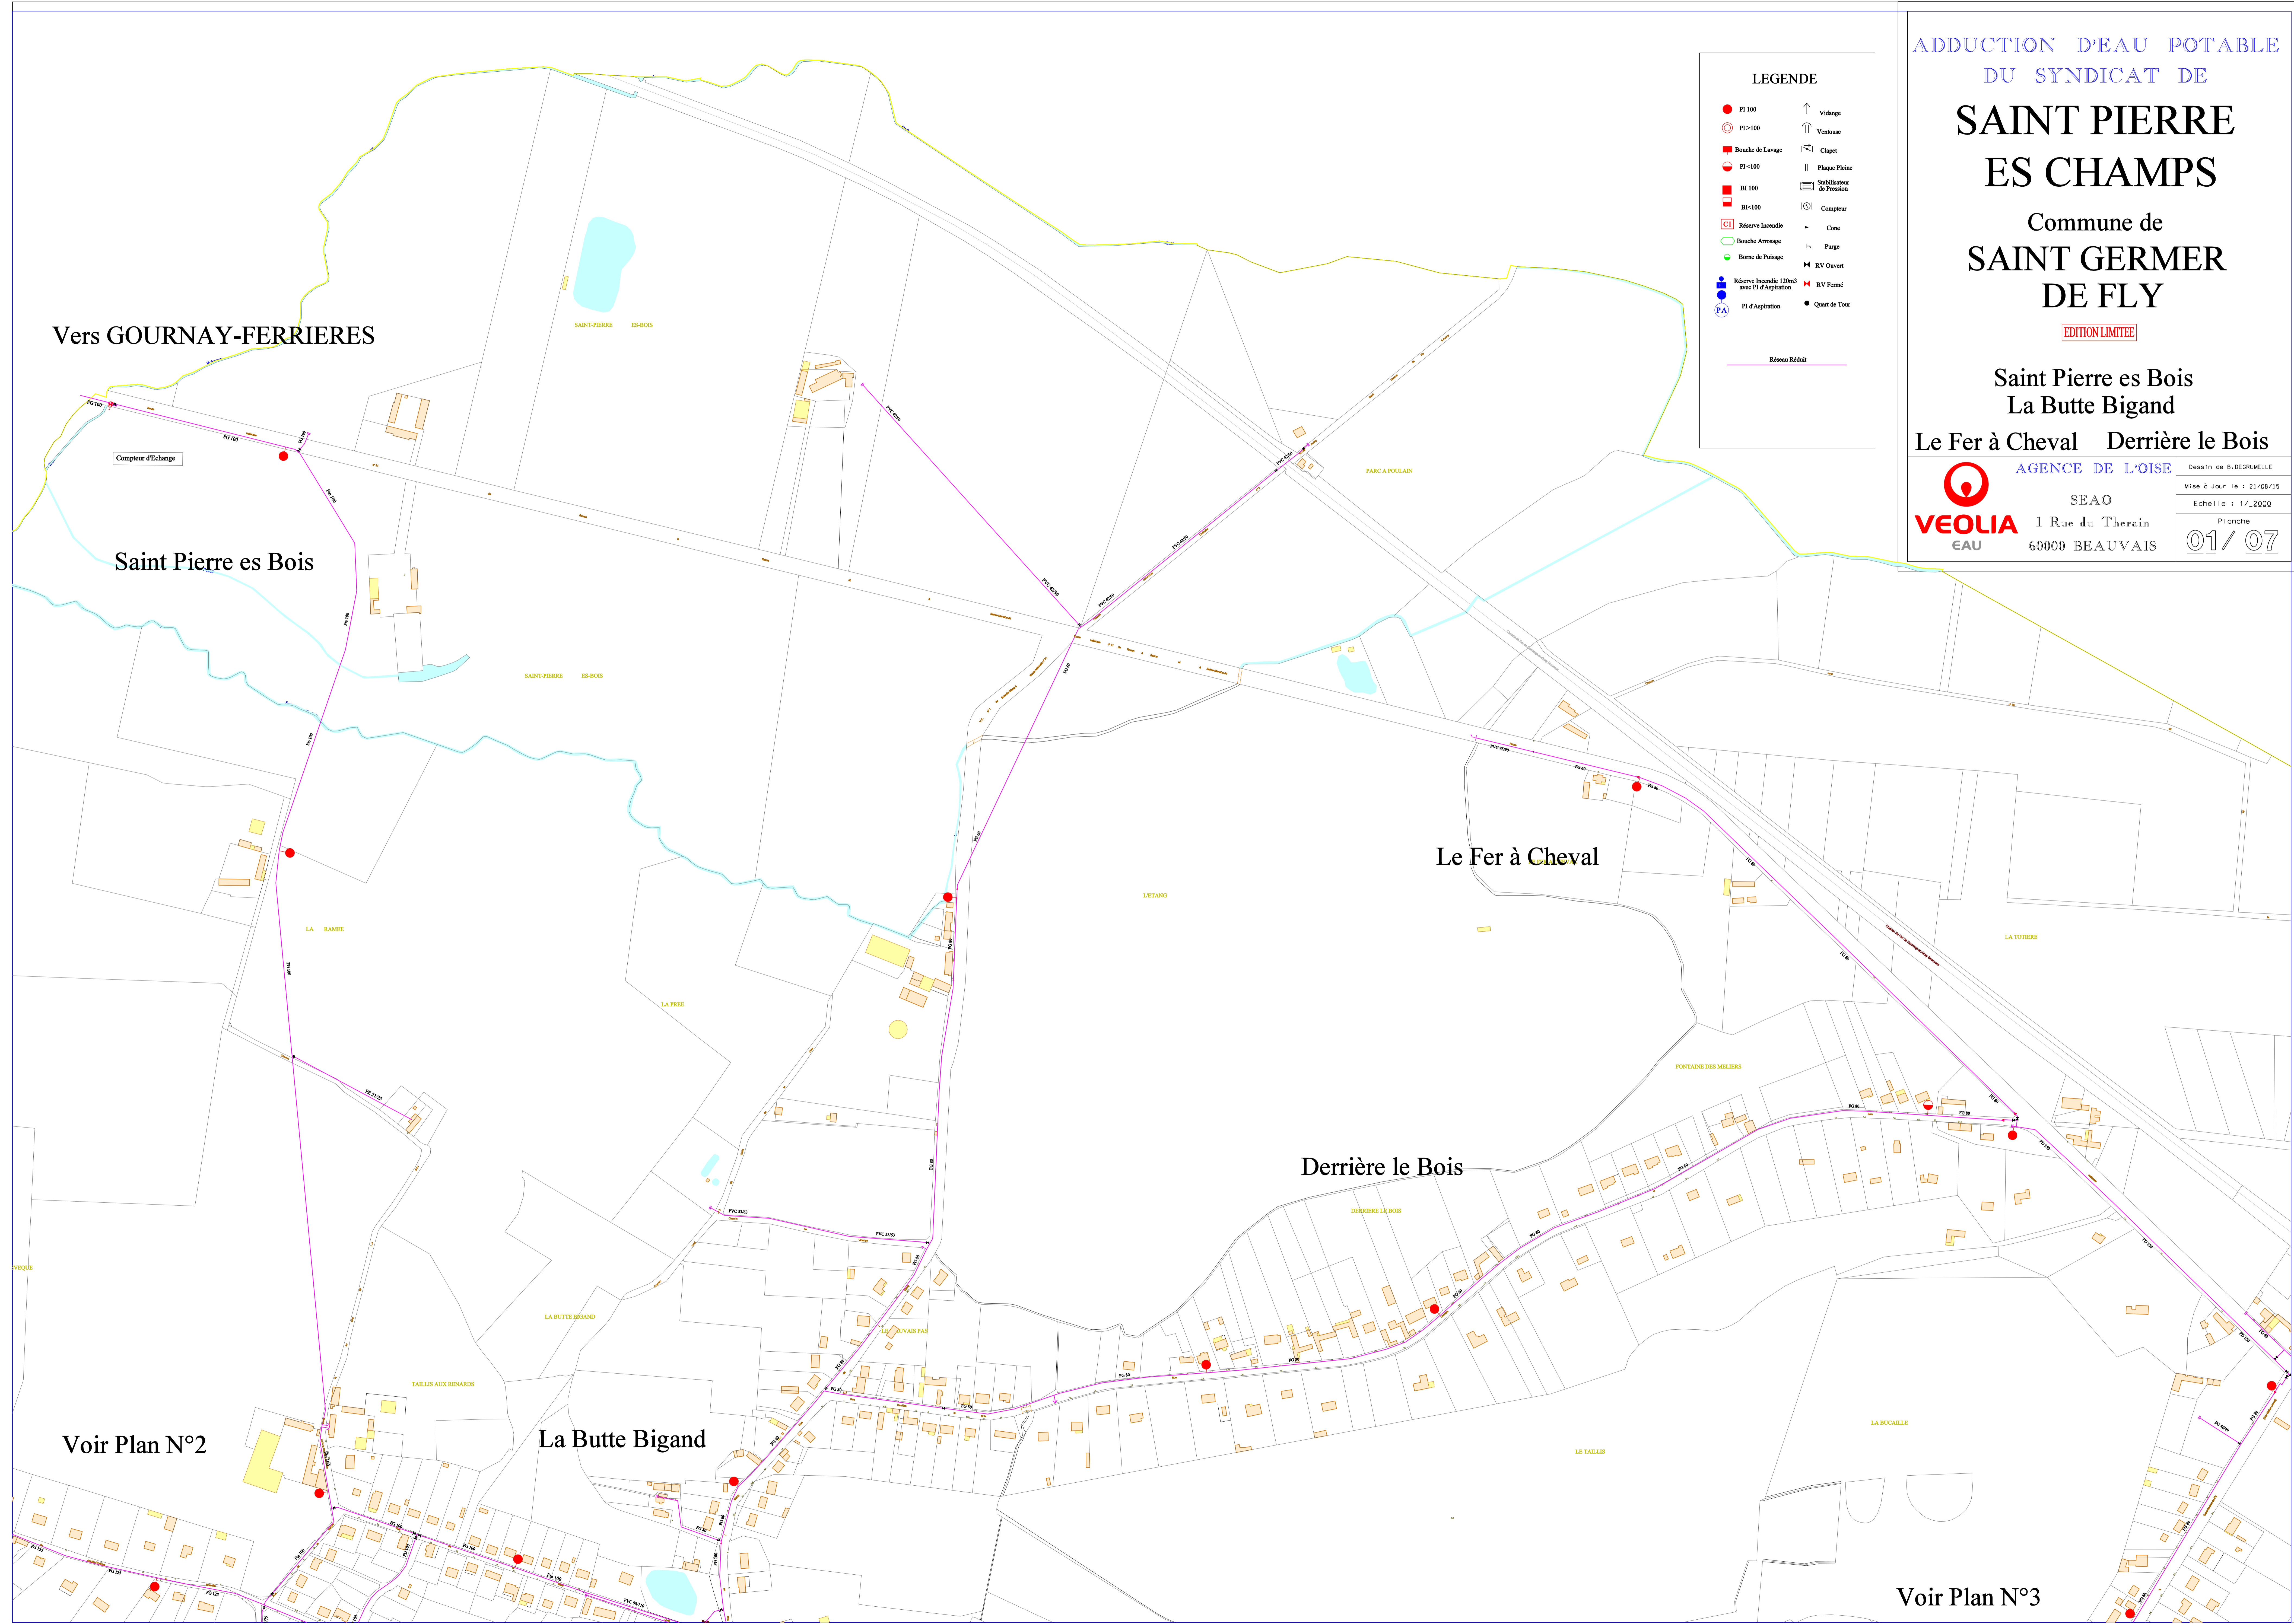

Vers GOURNAY-FERRIERES

Saint Pierre es Bois

Le Fer à Cheval

Derrière le Bois

La Butte Bigand

Voir Plan N°2

Voir Plan N°3

ADUCTION D'EAU POTABLE  
DU SYNDICAT DE  
**SAINT PIERRE  
ES CHAMPS**

Commune de  
**SAINT GERMER  
DE FLY**

EDITION LIMITEE

Bretel  
La Butte Bigand

**VEOLIA** EAU  
AGENCE DE L'OISE  
SEAO  
1 Rue du Therain  
60000 BEAUVAIS

Dessin de B. DEGRUMELLE  
Mise à Jour le : 25/08/15  
Echelle : 1/ 2000  
Planche  
**02 / 07**

**LEGENDE**

● PI 100	↑ Vidange
○ PI >100	↑ Ventouse
■ Bouche de Lavage	⌘ Clapet
● PI <100	Plaque Pétite
■ BI 100	⊞ Stabilisateur de Pression
■ BI <100	⊞ Compteur
■ Réserve Incendie	- Cone
○ Bouches Arrosage	⌘ Purgé
● Borne de Puilage	⌘ RV Ouvert
● Réserve Incendie 120m3 avec PI d'Aspiration	⌘ RV Fermé
● PI d'Aspiration	● Quart de Tour
— Réseau Réservoir La Cornillière	
— Réseau Réduit	

Voir Plan N° 1


La Butte Bigand

Voir Plan N° 1

Voir Plan N° 3

Voir SAINT PIERRE  
ES CHAMPS

2 Stabilisateurs de Pression 100mm  
SI GERMER-SI PIERRE 4x4b  
SI PIERRE-SI GERMER 4.5x3.2b

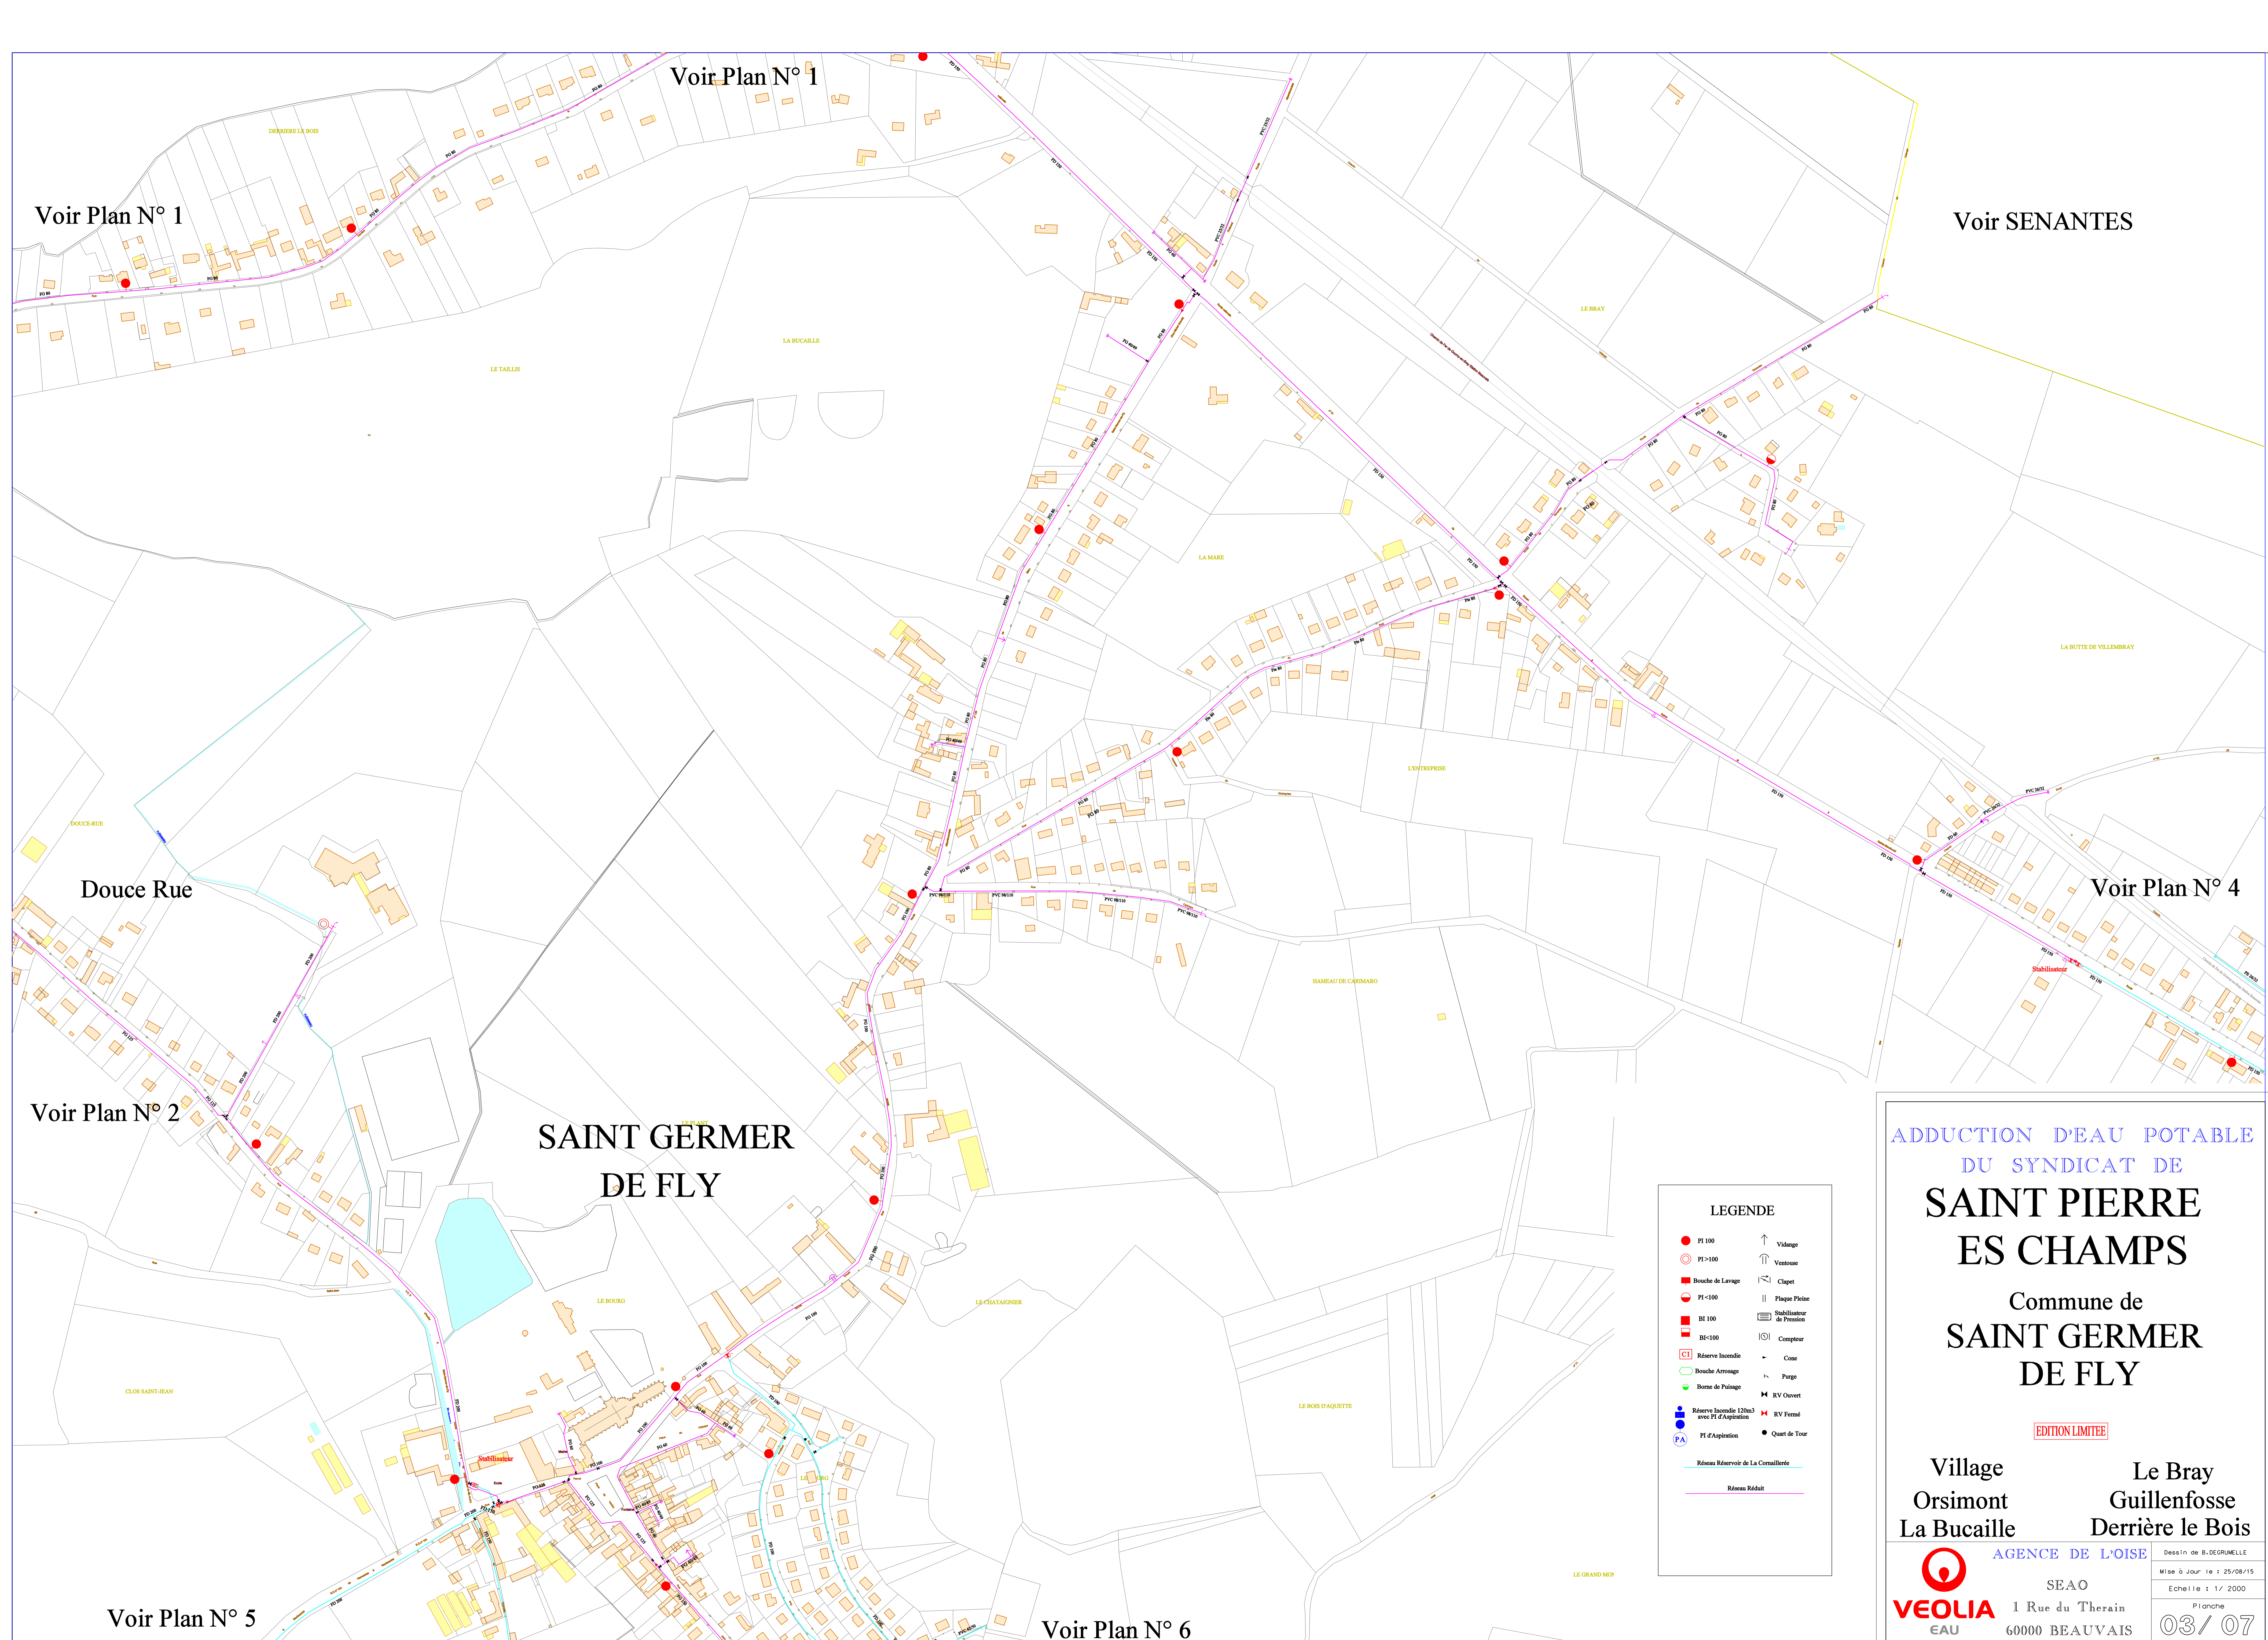

ADDITION D'EAU POTABLE  
DU SYNDICAT DE  
**SAINT PIERRE  
ES CHAMPS**  
Commune de  
**SAINT GERMER  
DE FLY**

EDITION LIMITEE

Village Orsimont La Bucaille  
Le Bray Guillenfosse Derrière le Bois

**VEOLIA** EAU  
AGENCE DE LOISE  
SEAO  
1 Rue du Thérain  
60000 BEAUVAIS

Dessin de B. DEGRIMELLE  
Mise à Jour le : 25/08/15  
Echelle : 1/ 2000  
Pronché  
**03 / 07**

**LEGENDE**

● PI 100	↑ Vidange
○ PI >100	↑ Ventouse
■ Bouche de Lavage	⌘ Clapet
● PI <100	Plaque Pétrole
■ BI 100	⌘ Stabilisateur de Pression
■ BI <100	⌘ Compteur
⌘ Réserve Incendie	- Cone
○ Bouche Arrosage	⌘ Purgé
● Borne de Paisage	⌘ RV Ouvert
● Réserve Incendie 120m <sup>3</sup> avec PI d'Aspiration	⌘ RV Fermé
● PI d'Aspiration	● Quart de Tour
— Réseau Réservoir de La Cornallière	
— Réseau Réduit	

Voir Plan N° 1

Voir Plan N° 1

Voir SENANTES


Voir Plan N° 4

**SAINT GERMER  
DE FLY**

Voir Plan N° 2

Voir Plan N° 5

Voir Plan N° 6

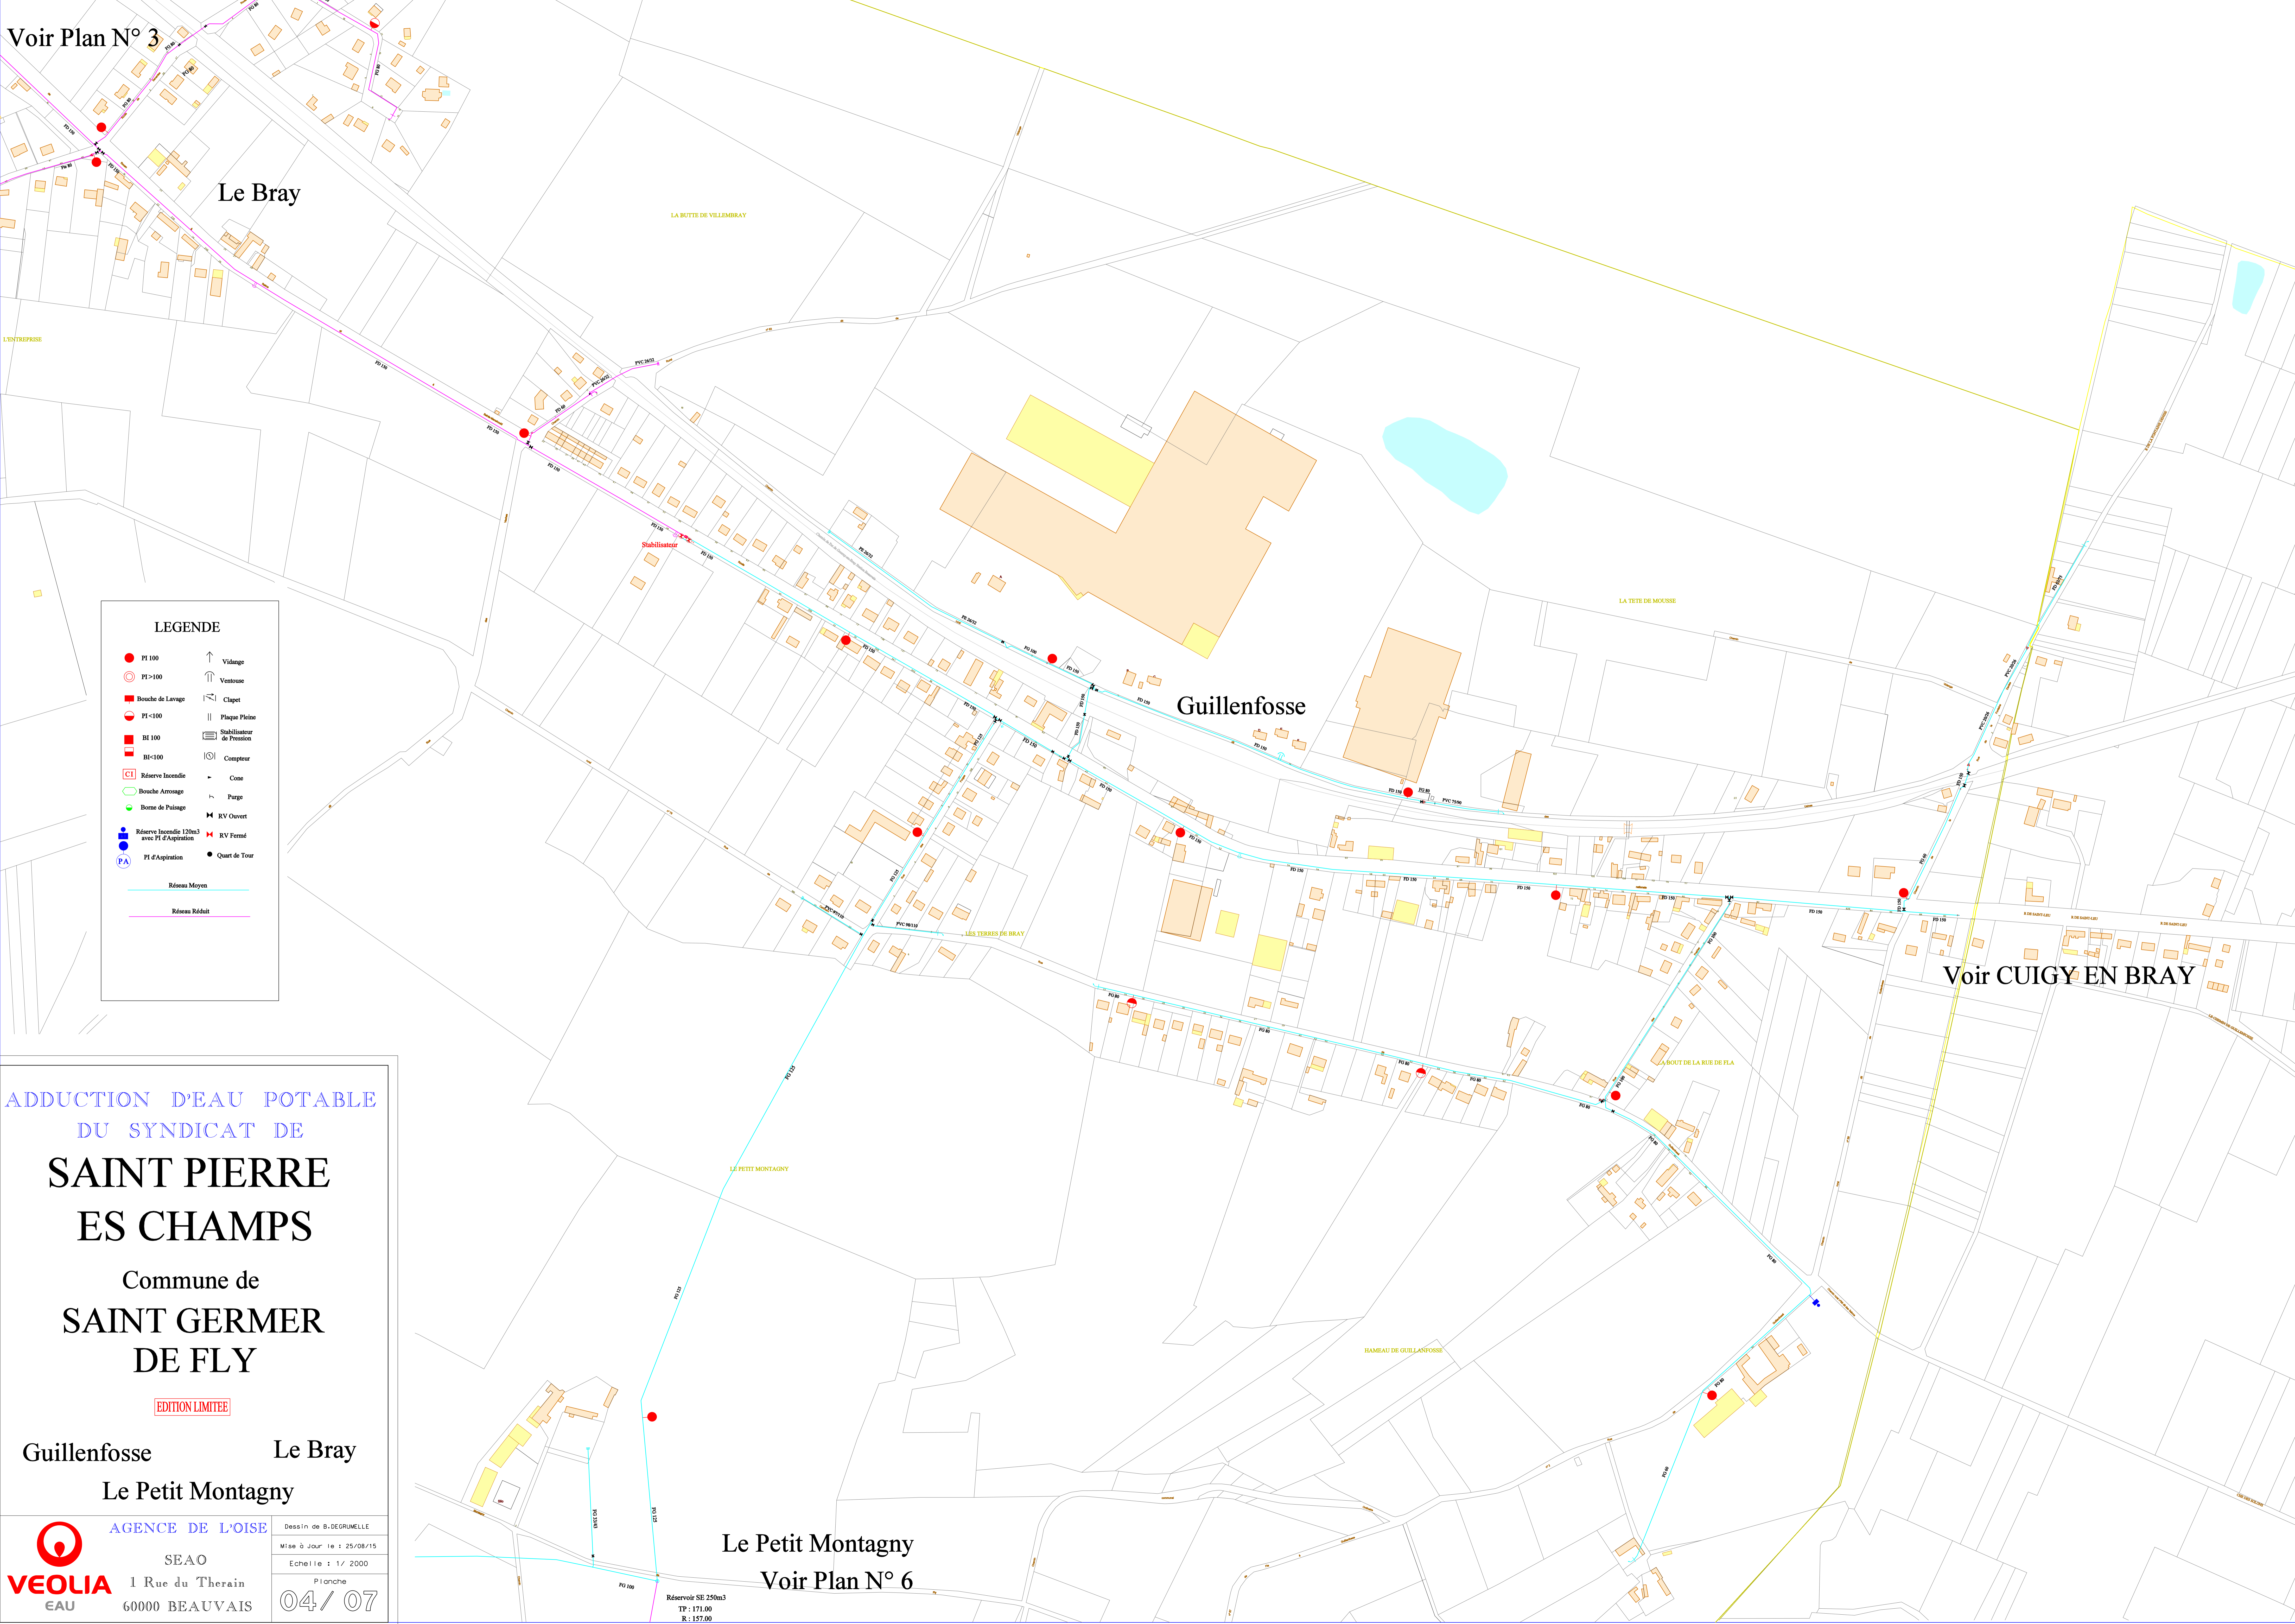

**LEGENDE**

- PI 100
- PI >100
- Bouche de Lavage
- PI <100
- BI 100
- BI <100
- Réserve Incendie
- Bouche Arrosage
- Borne de Puilage
- Réserve Incendie 120m3 avec PI d'Aspiration
- PI d'Aspiration
- Réseau Moyen
- Réseau Réduit
- ↑ Vidange
- ↑ Vestibule
- ⊥ Clapet
- || Plaque Pleine
- ⊥ Stabilisateur de Pression
- Compteur
- ⊥ Cono
- ⊥ Purgé
- ⊥ RV Ouvert
- ⊥ RV Fermé
- Quart de Tour

ADDUCTION D'EAU POTABLE  
DU SYNDICAT DE  
**SAINT PIERRE  
ES CHAMPS**  
Commune de  
**SAINT GERMER  
DE FLY**

EDITION LIMITEE


Guillenfosse      Le Bray  
Le Petit Montagny

AGENCE DE L'OISE  
SEAO  
1 Rue du Therain  
60000 BEAUVAIS

Dessin de B. DEGRUMELLE  
Mise à Jour le : 25/08/15  
Echelle : 1/ 2000  
Planche  
**04 / 07**

Le Petit Montagny  
Voir Plan N° 6

Réservoir SE 250m3  
TP : 171.00  
R : 157.00

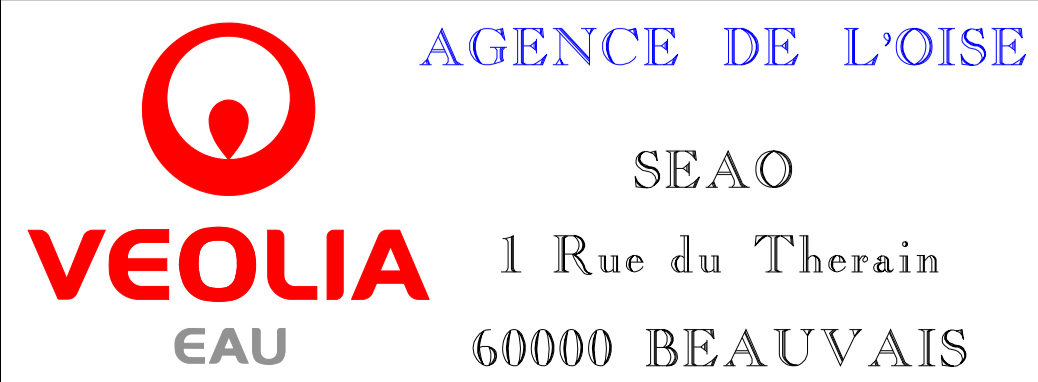

ADDUCTION D'EAU POTABLE  
DU SYNDICAT DE  
**SAINT PIERRE  
ES CHAMPS**

Commune de  
**SAINT GERMER  
DE FLY**

EDITION LIMITEE

Réservoir Nouveau Cimetière

**VEOLIA** AGENCE DE L'OISE  
EAU


SEAO  
1 Rue du Therain  
60000 BEAUVAIS

Dessin de B. DEGRUNELLE  
Mise à Jour le : 25/08/15  
Echelle : 1 / 2000  
Planche  
**05 / 07**

**LEGENDE**

● PI 100	↑ Vidange
○ PI >100	↑ Ventouse
■ Bouche de Lavage	⌘ Clapet
● PI <100	Plaque Pléine
■ HI 100	⊞ Stabilisateur de Pression
■ HI <100	⊞ Compteur
□ Réserve Incendie	- Cone
○ Bouche Arrosage	⌘ Purgé
● Borne de Palisage	⌘ RV Ouvert
● Réserve Incendie 120m3 avec PI d'Aspiration	⌘ RV Fermé
● PI d'Aspiration	● Quart de Tour

— Réseau Moyen  
— Réseau Réduit

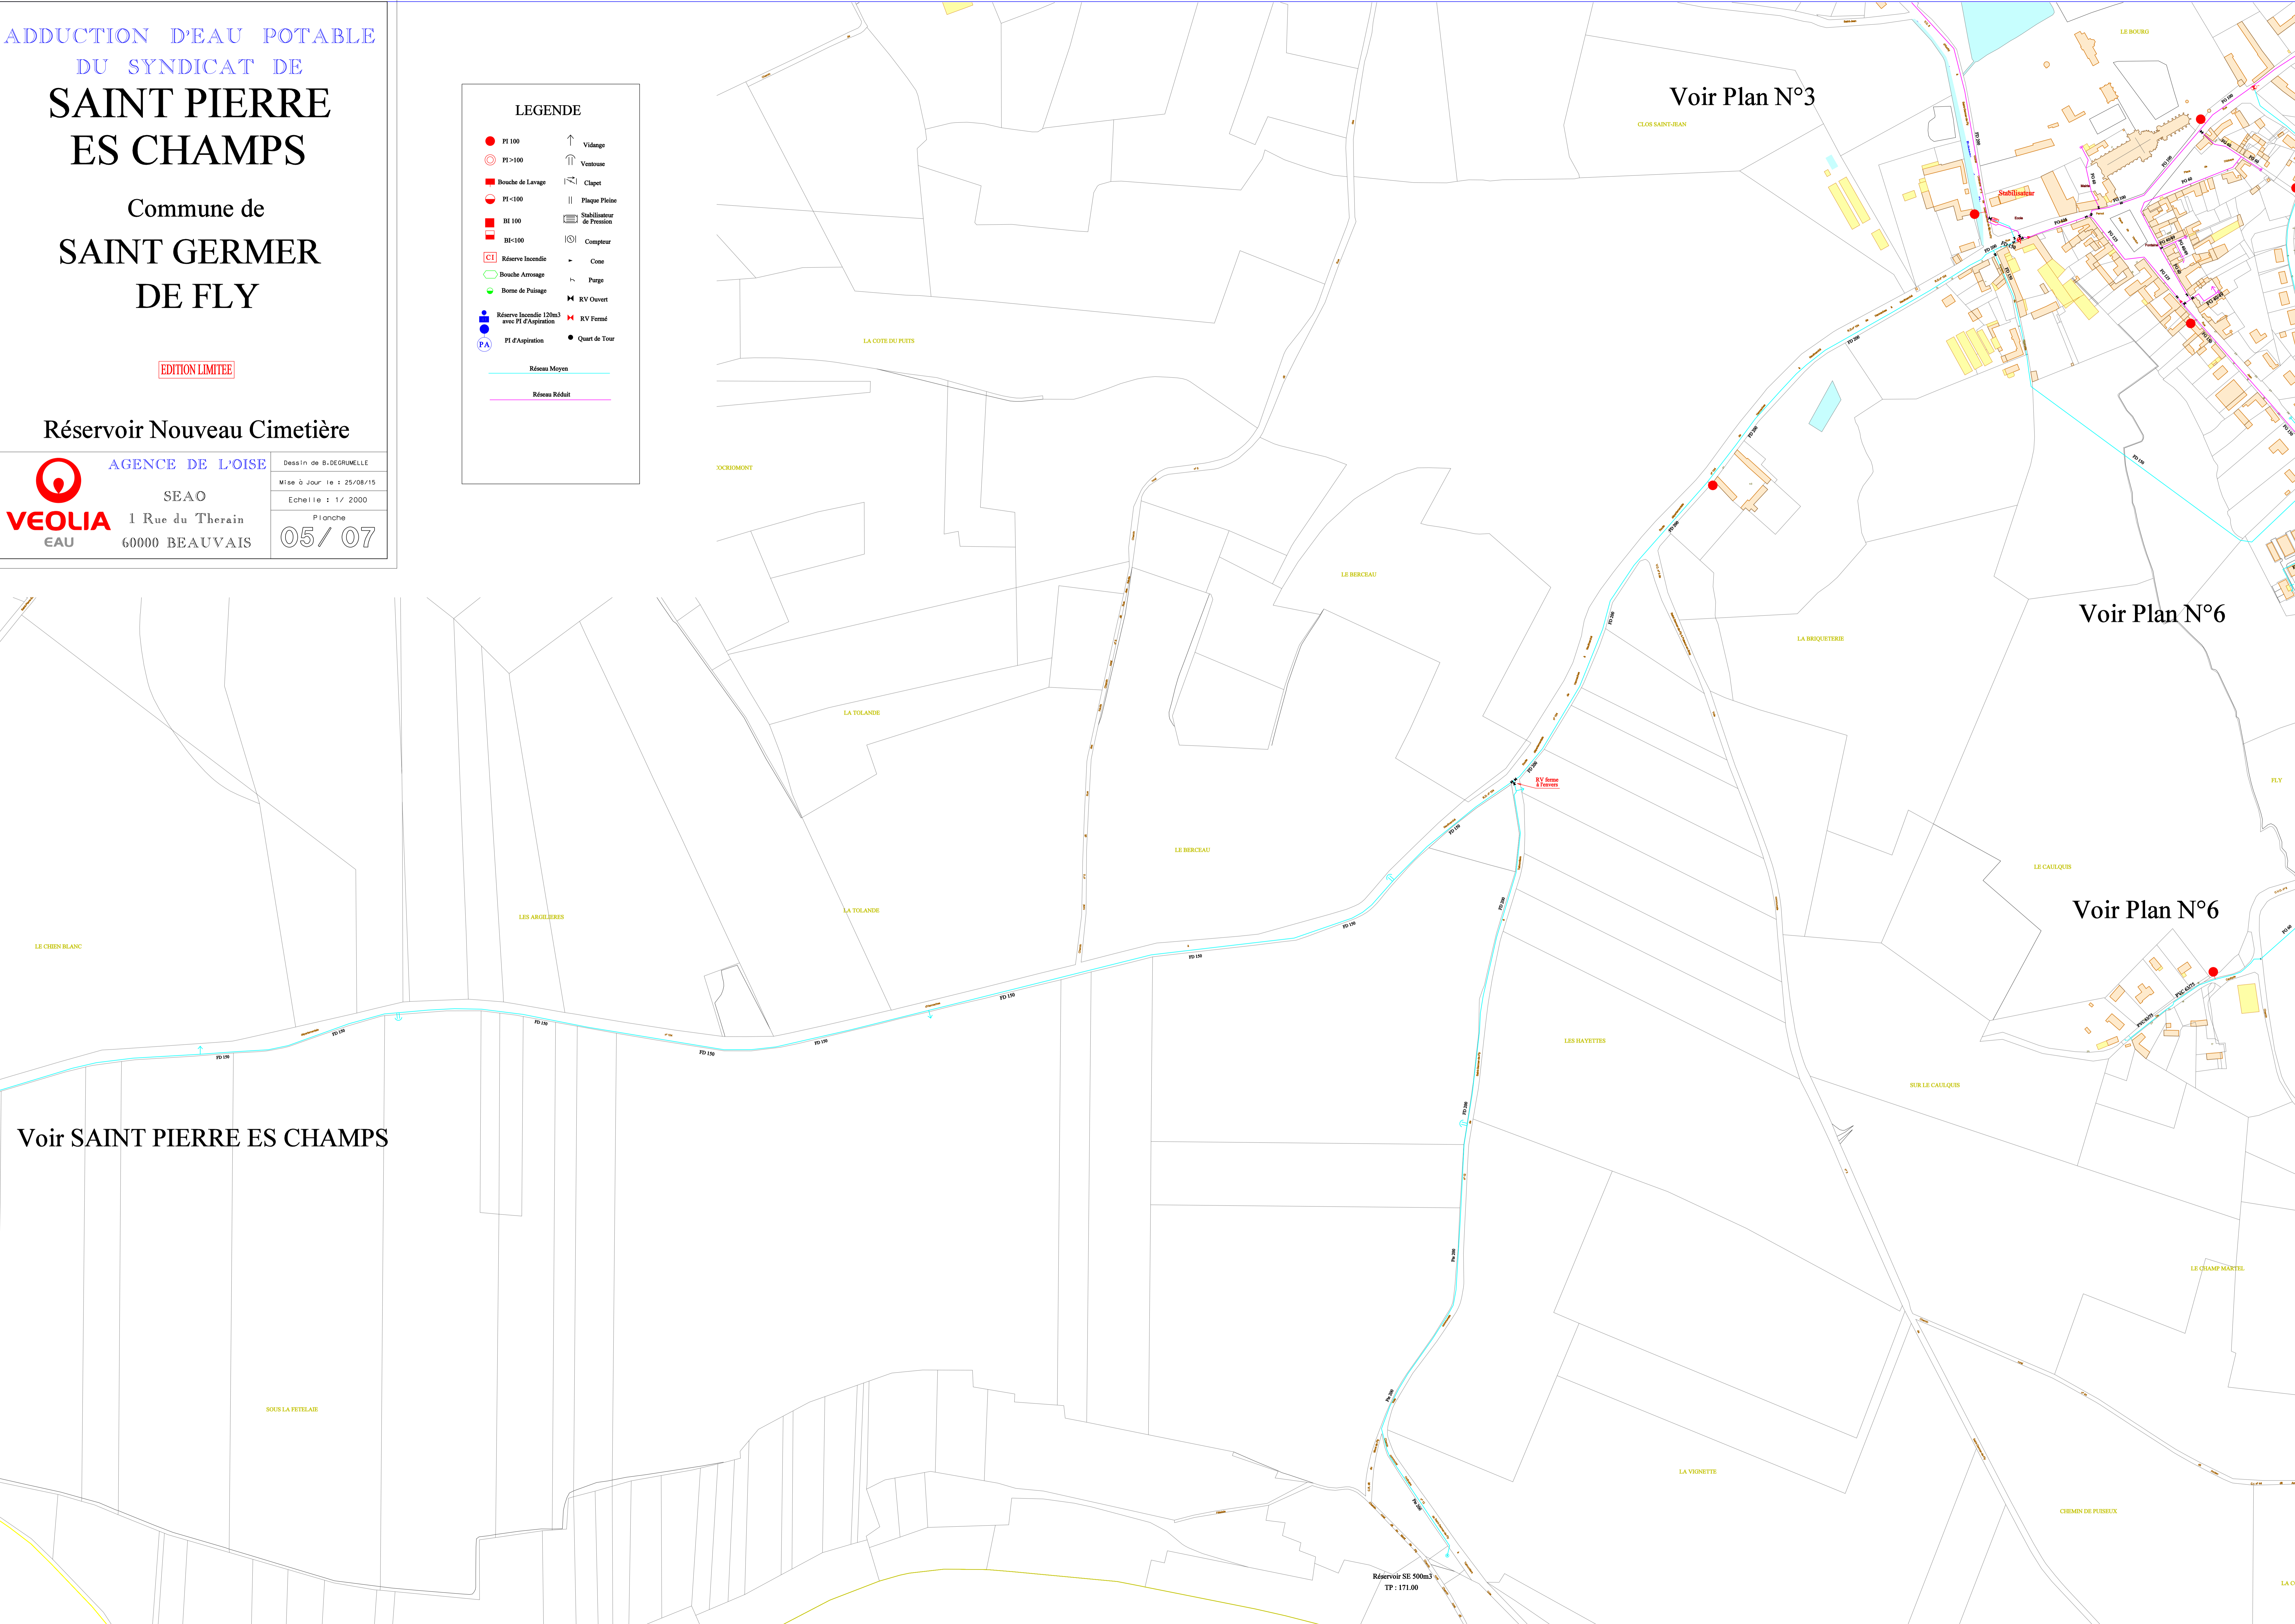

Voir Plan N°3

Voir Plan N°6

Voir Plan N°6

Voir SAINT PIERRE ES CHAMPS

Réservoir SE 500m3  
TP: 171.00

Voir Plan N° 3

Voir Plan N° 4

Le Petit Montagny

Fla

Caulquis

Fly

Réservoir SE 200m3  
TP : 126.50  
R : 123.00

Réservoir SE 250m3  
TP : 171.00  
R : 157.00

LEGENDE

- PI 100
- PI > 100
- Bouche de Lavage
- PI < 100
- BI 100
- BI < 100
- CT Réserve Incendie
- Bouche Arrosage
- Borne de Puilage
- Réserve Incendie 120m3 avec PI d'Aspiration
- PA PI d'Aspiration
- ↑ Vidange
- ↖ Ventouse
- ⌋ Clapet
- || Plaque Pleine
- ⊞ Stabilisateur de Pression
- ⊞ Compteur
- Cote
- ↖ Purge
- RV Ouvert
- RV Fermé
- Quart de Tour

Réseau Moyen

Réseau Réduit

ADDITION D'EAU POTABLE  
DU SYNDICAT DE  
**SAINT PIERRE  
ES CHAMPS**  
Commune de  
**SAINT GERMER  
DE FLY**

EDITION LIMITEE

Fla    Caulquis  
Le Petit Montagny

AGENCE DE LOISE

Dessin de B. DEGRUMELLE

Mise à Jour le : 25/08/15

Echelle : 1/ 2000

Planche

06 / 07



SEAO  
1 Rue du Thérain  
60000 BEAUVAIS

Voir PUISEUX EN BRAY

ADDITION D'EAU POTABLE  
DU SYNDICAT DE

# SAINT PIERRE ES CHAMPS

Commune de  
**SAINT GERMER  
DE FLY**


EDITION LIMITEE

**Soumarqué**

AGENCE DE L'OISE

Dessin de B. DEGRUELLE
Mise à Jour : / /
Echelle : 1 /
Planche

SEAO  
1 Rue du Therain  
60000 BEAUVAIS

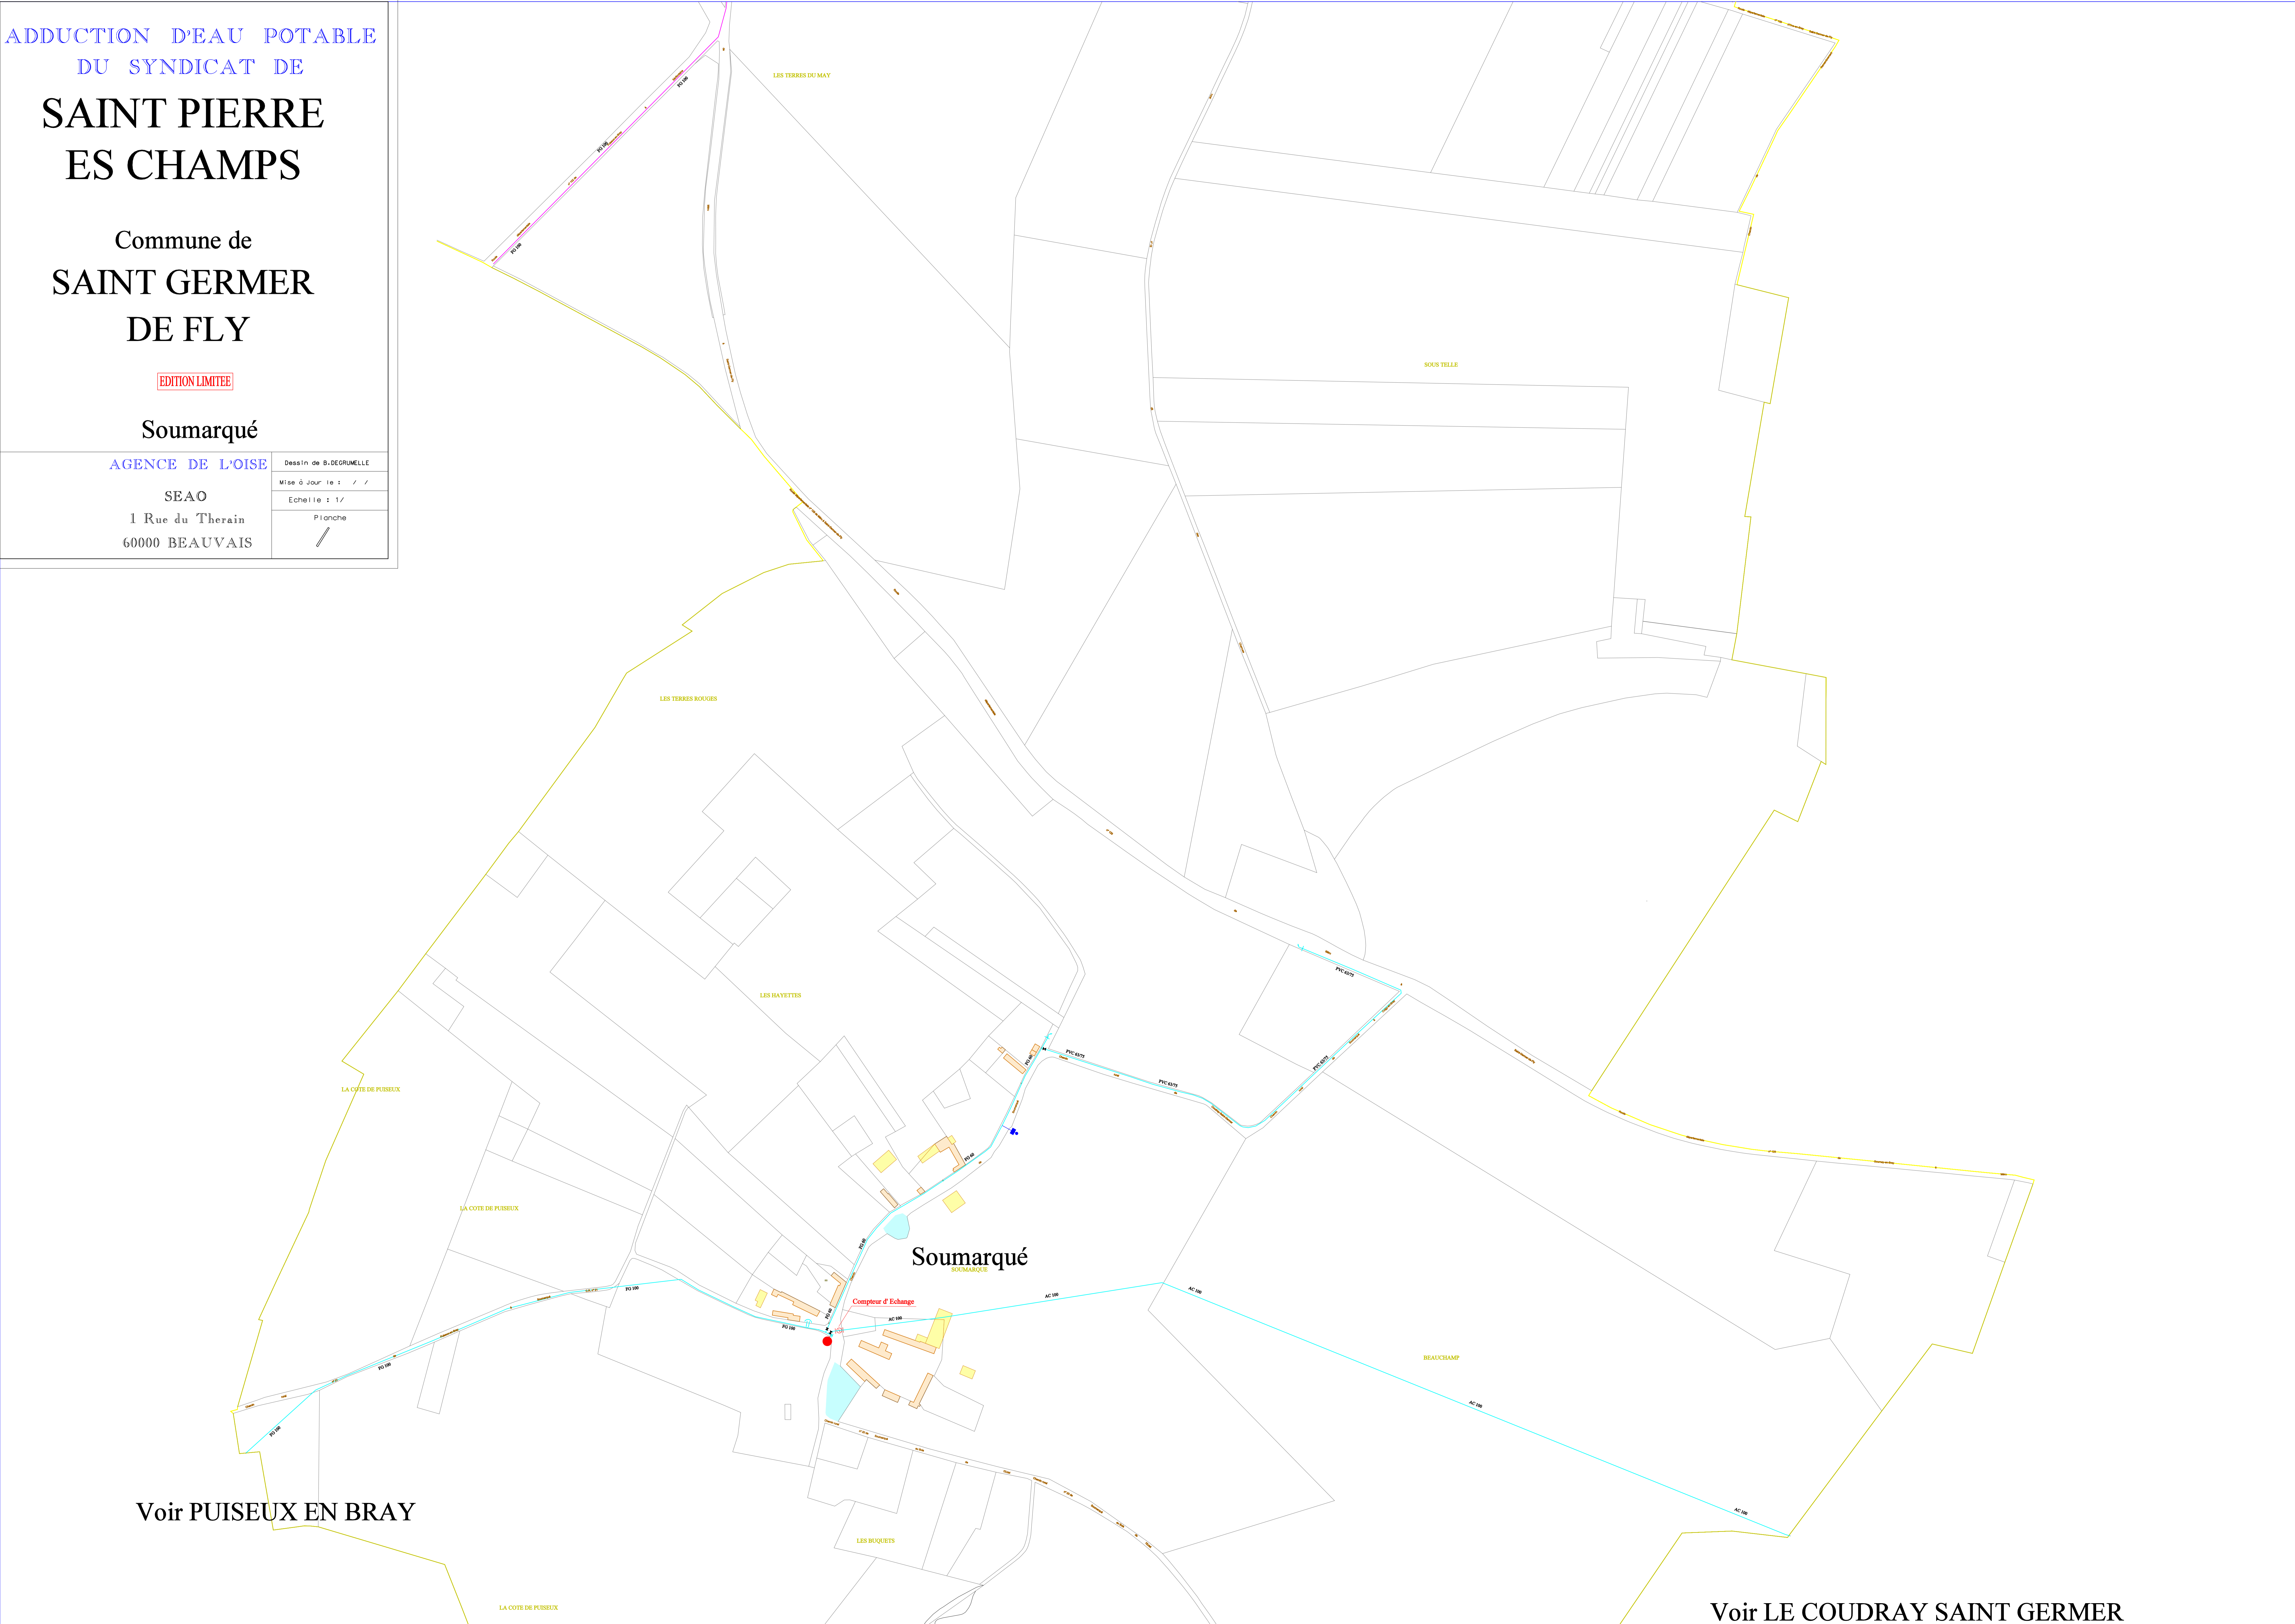

Voir PUISEUX EN BRAY

Voir LE COUDRAY SAINT GERMER

ADDUCTION D'EAU POTABLE  
DU SYNDICAT DE  
**SAINT PIERRE  
ES CHAMPS**

Commune de  
**SAINT PIERRE ES CHAMPS**

EDITION LIMITEE


Village Nord  
Petit Bretel

**VEOLIA** EAU  
AGENCE DE L'OISE  
SEAO  
1 Rue du Therain  
60000 BEAUVAIS

Dessin de B. DEGRUMELLE  
Mise à Jour le : 25/08/15  
Echelle : 1/ 2000  
Planche  
**01 / 05**

**LEGENDE**

● PI 100	↑ Vidange
○ PI > 100	↑ Ventouse
■ Bouche de Lavage	⌘ Clapet
● PI < 100	Plaque Pleine
■ BI 100	⊞ Stabilisateur de Pression
■ BI < 100	⊞ Compteur
⊞ Réserve Incendie	⌘ Crosse
○ Bouche Arrimage	⌘ Purgé
● Borne de Puilage	⌘ RV Ouvert
● Réserve Incendie 120m3 avec PI d'Aspiration	⌘ RV Fermé
⊞ PI d'Aspiration	● Quart de Tour
— Réseau Moyen	
— Réseau Réduit	

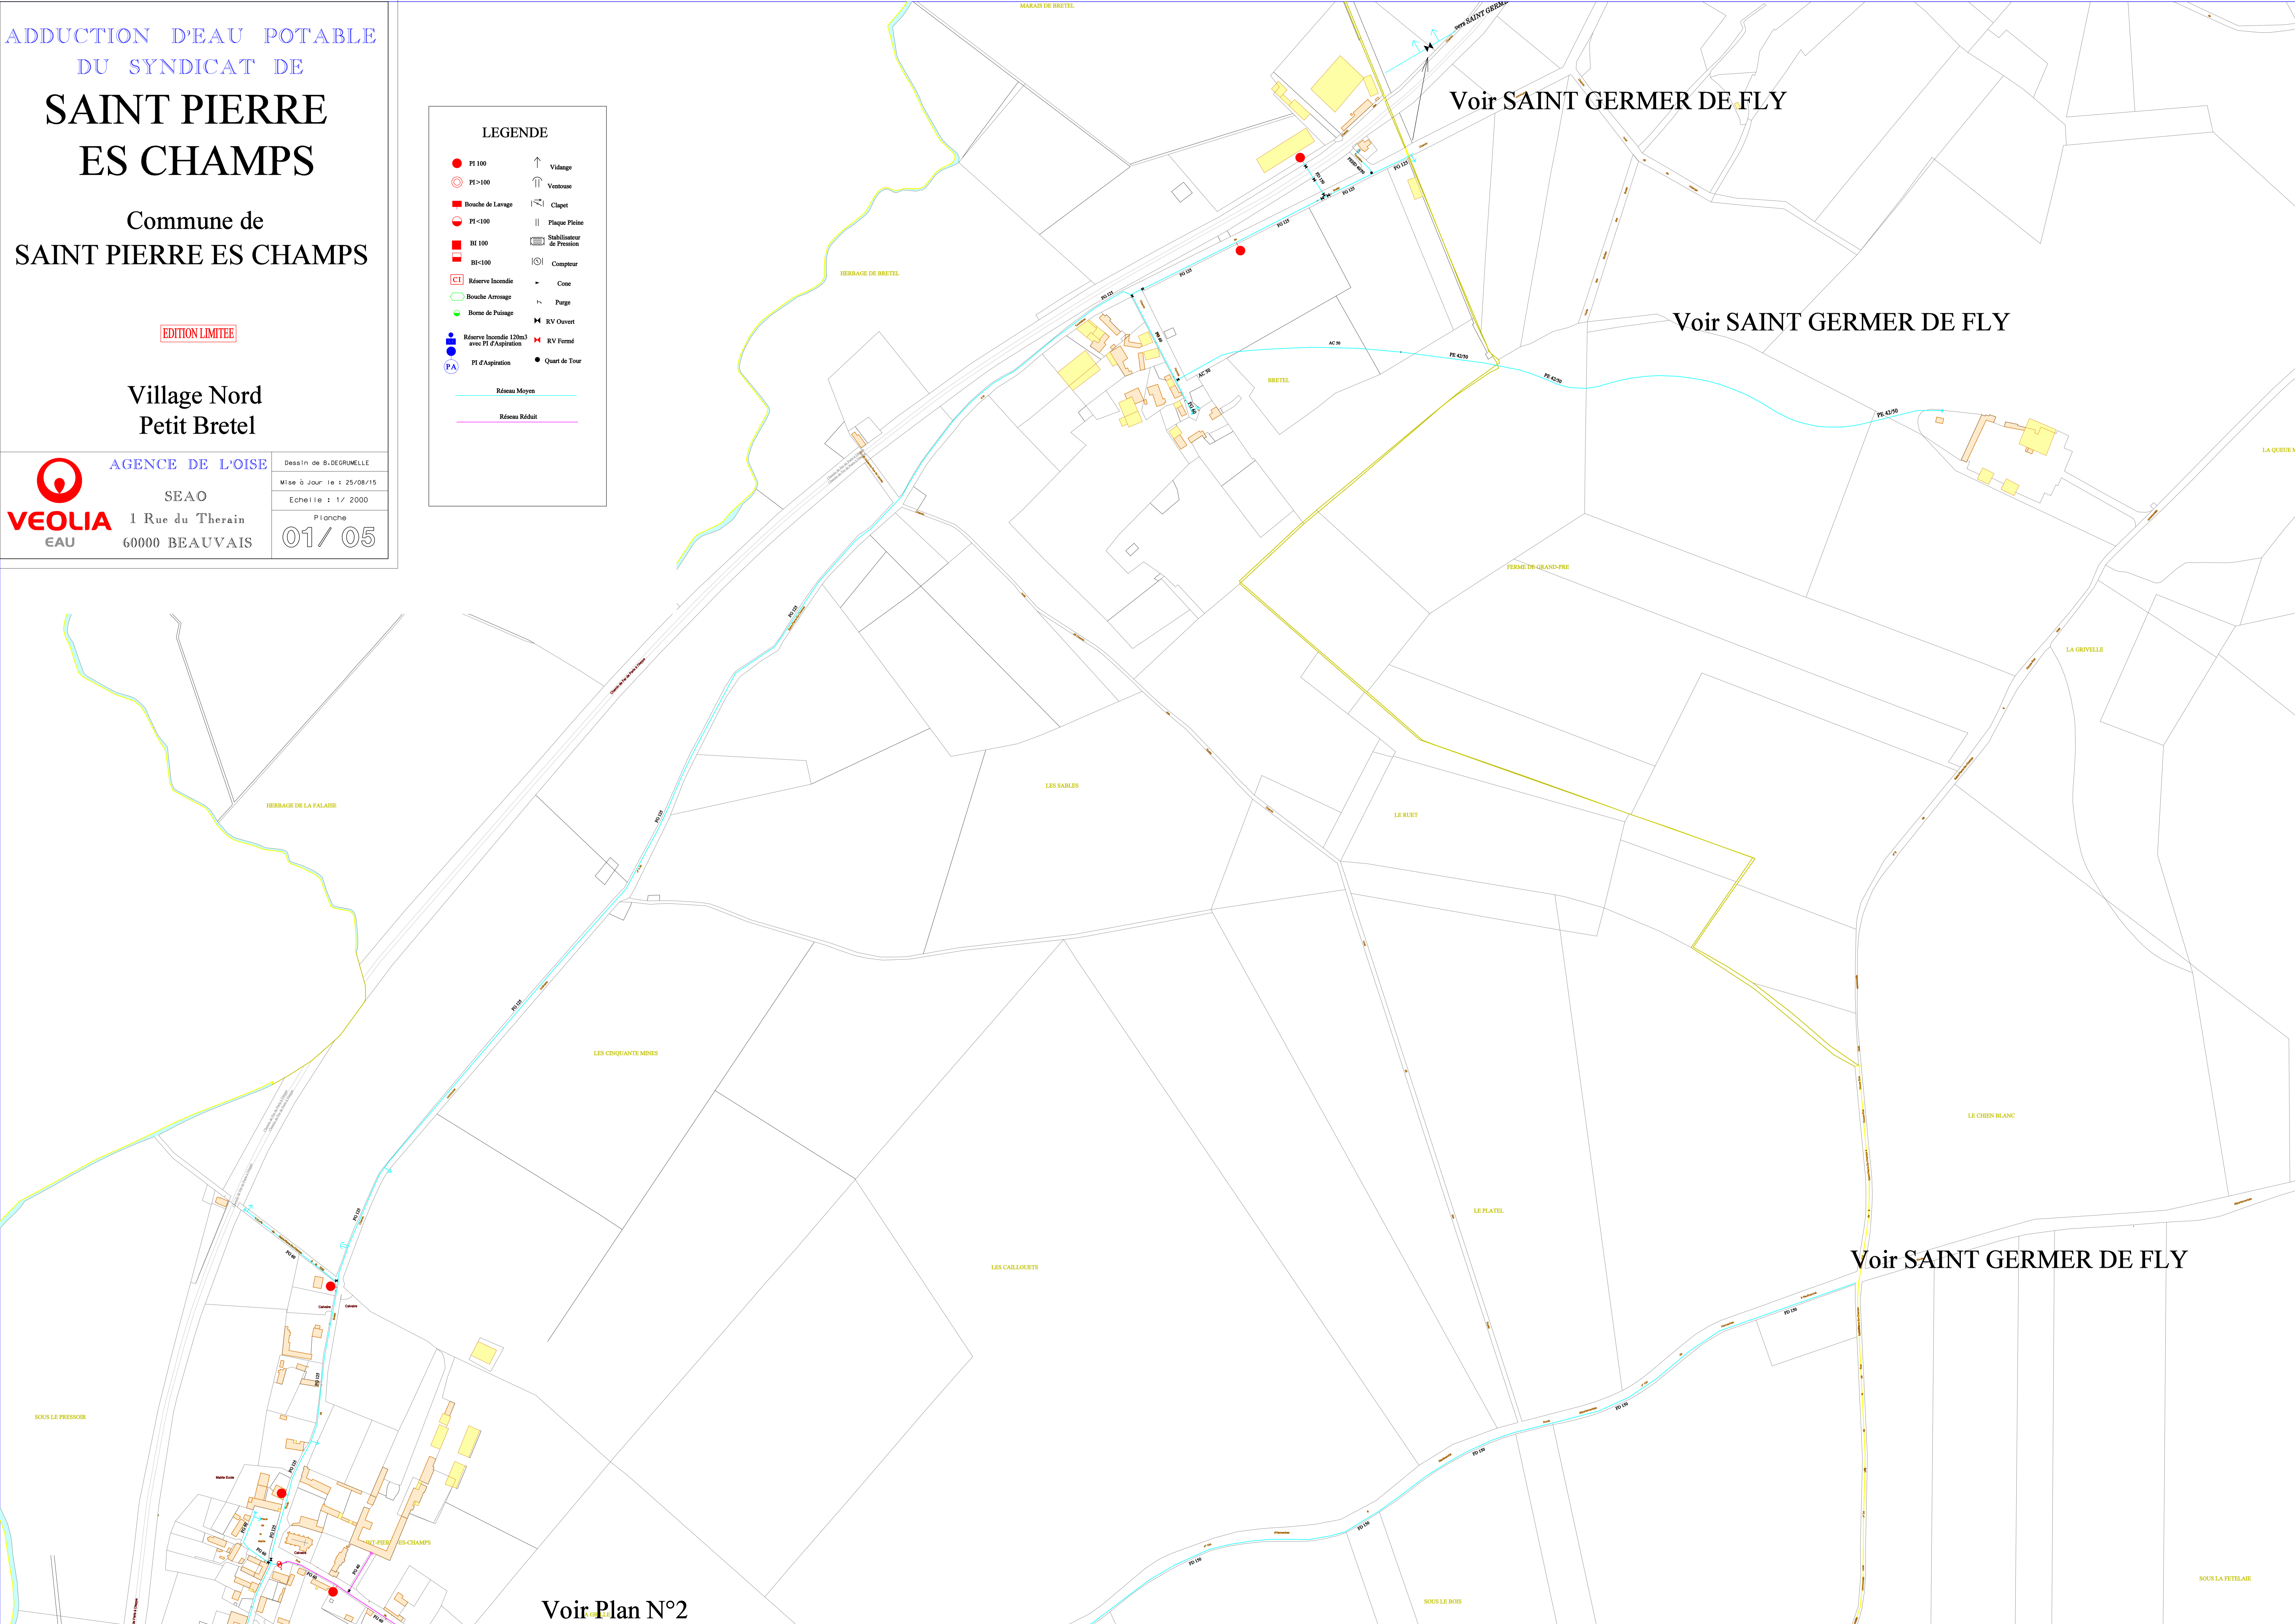

Voir Plan N°2

# SAINT PIERRE ES CHAMPS

Commune de  
**SAINT PIERRE ES CHAMPS**


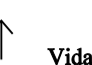

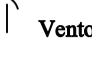

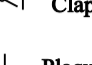



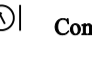





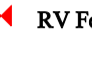

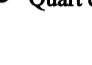




EDITION LIMITEE



Village Sud

 **AGENCE DE L'OISE**  
SEAO  
1 Rue du Therain  
60000 BEAUVAIS

Dessin de B. DEGRUMELLE  
Mise à jour le : 25/08/15  
Echelle : 1/ 2000  
Planche  
**02 / 05**

**LEGENDE**

 FI 100	 Vidange
 FI >100	 Ventouse
 Bouche de Lavage	 Clapet
 FI <100	 Plaque Pleine
 HI 100	 Stabilisateur de Pression
 HI <100	 Compteur
 Réserve Incendie	 Coq
 Bouche Arrosage	 Purgé
 Borne de Palpage	 RV Ouvert
 Réserve Incendie 120m3 avec FI d'Aspiration	 RV Fermé
 FI d'Aspiration	 Quart de Tour

 Réseau Moyen  
 Réseau Réduit

Voir Plan N° 1

Voir Plan N° 1

Voir Plan N° 3

Voir Plan N° 3

Voir Plan N° 4

ADDUCTION D'EAU POTABLE  
DU SYNDICAT DE  
**SAINT PIERRE  
ES CHAMPS**

Commune de  
**SAINT PIERRE ES CHAMPS**

EDITION LIMITEE

Les Essarts  
Les Binaux Le Mont de Fly

**VEOLIA** AGENCE DE L'OISE  
EAU  
SEAO  
1 Rue du Therain  
60000 BEAUVAIS


Dessin de B. DEGRUMELLE  
Mise à Jour le : 25/08/15  
Echelle : 1/ 2000  
Planche  
**03 / 05**

**LEGENDE**

- PI 100
- PI >100
- Bouche de Lavage
- PI <100
- BI 100
- BI <100
- Réserve Incendie
- Bouche Arrangé
- Borne de Puilage
- Réserve Incendie 120m3 avec PI d'Aspiration
- PI d'Aspiration
- ↑ Vidange
- ↑ Ventouse
- ⌘ Clapot
- || Plaque Plaine
- Stabilisateur de Pression
- Compteur
- Cone
- ⌘ Purgé
- ⌘ RV Ouvert
- ⌘ RV Fermé
- Quart de Tour

Réseau Moyen

Réseau Réduit

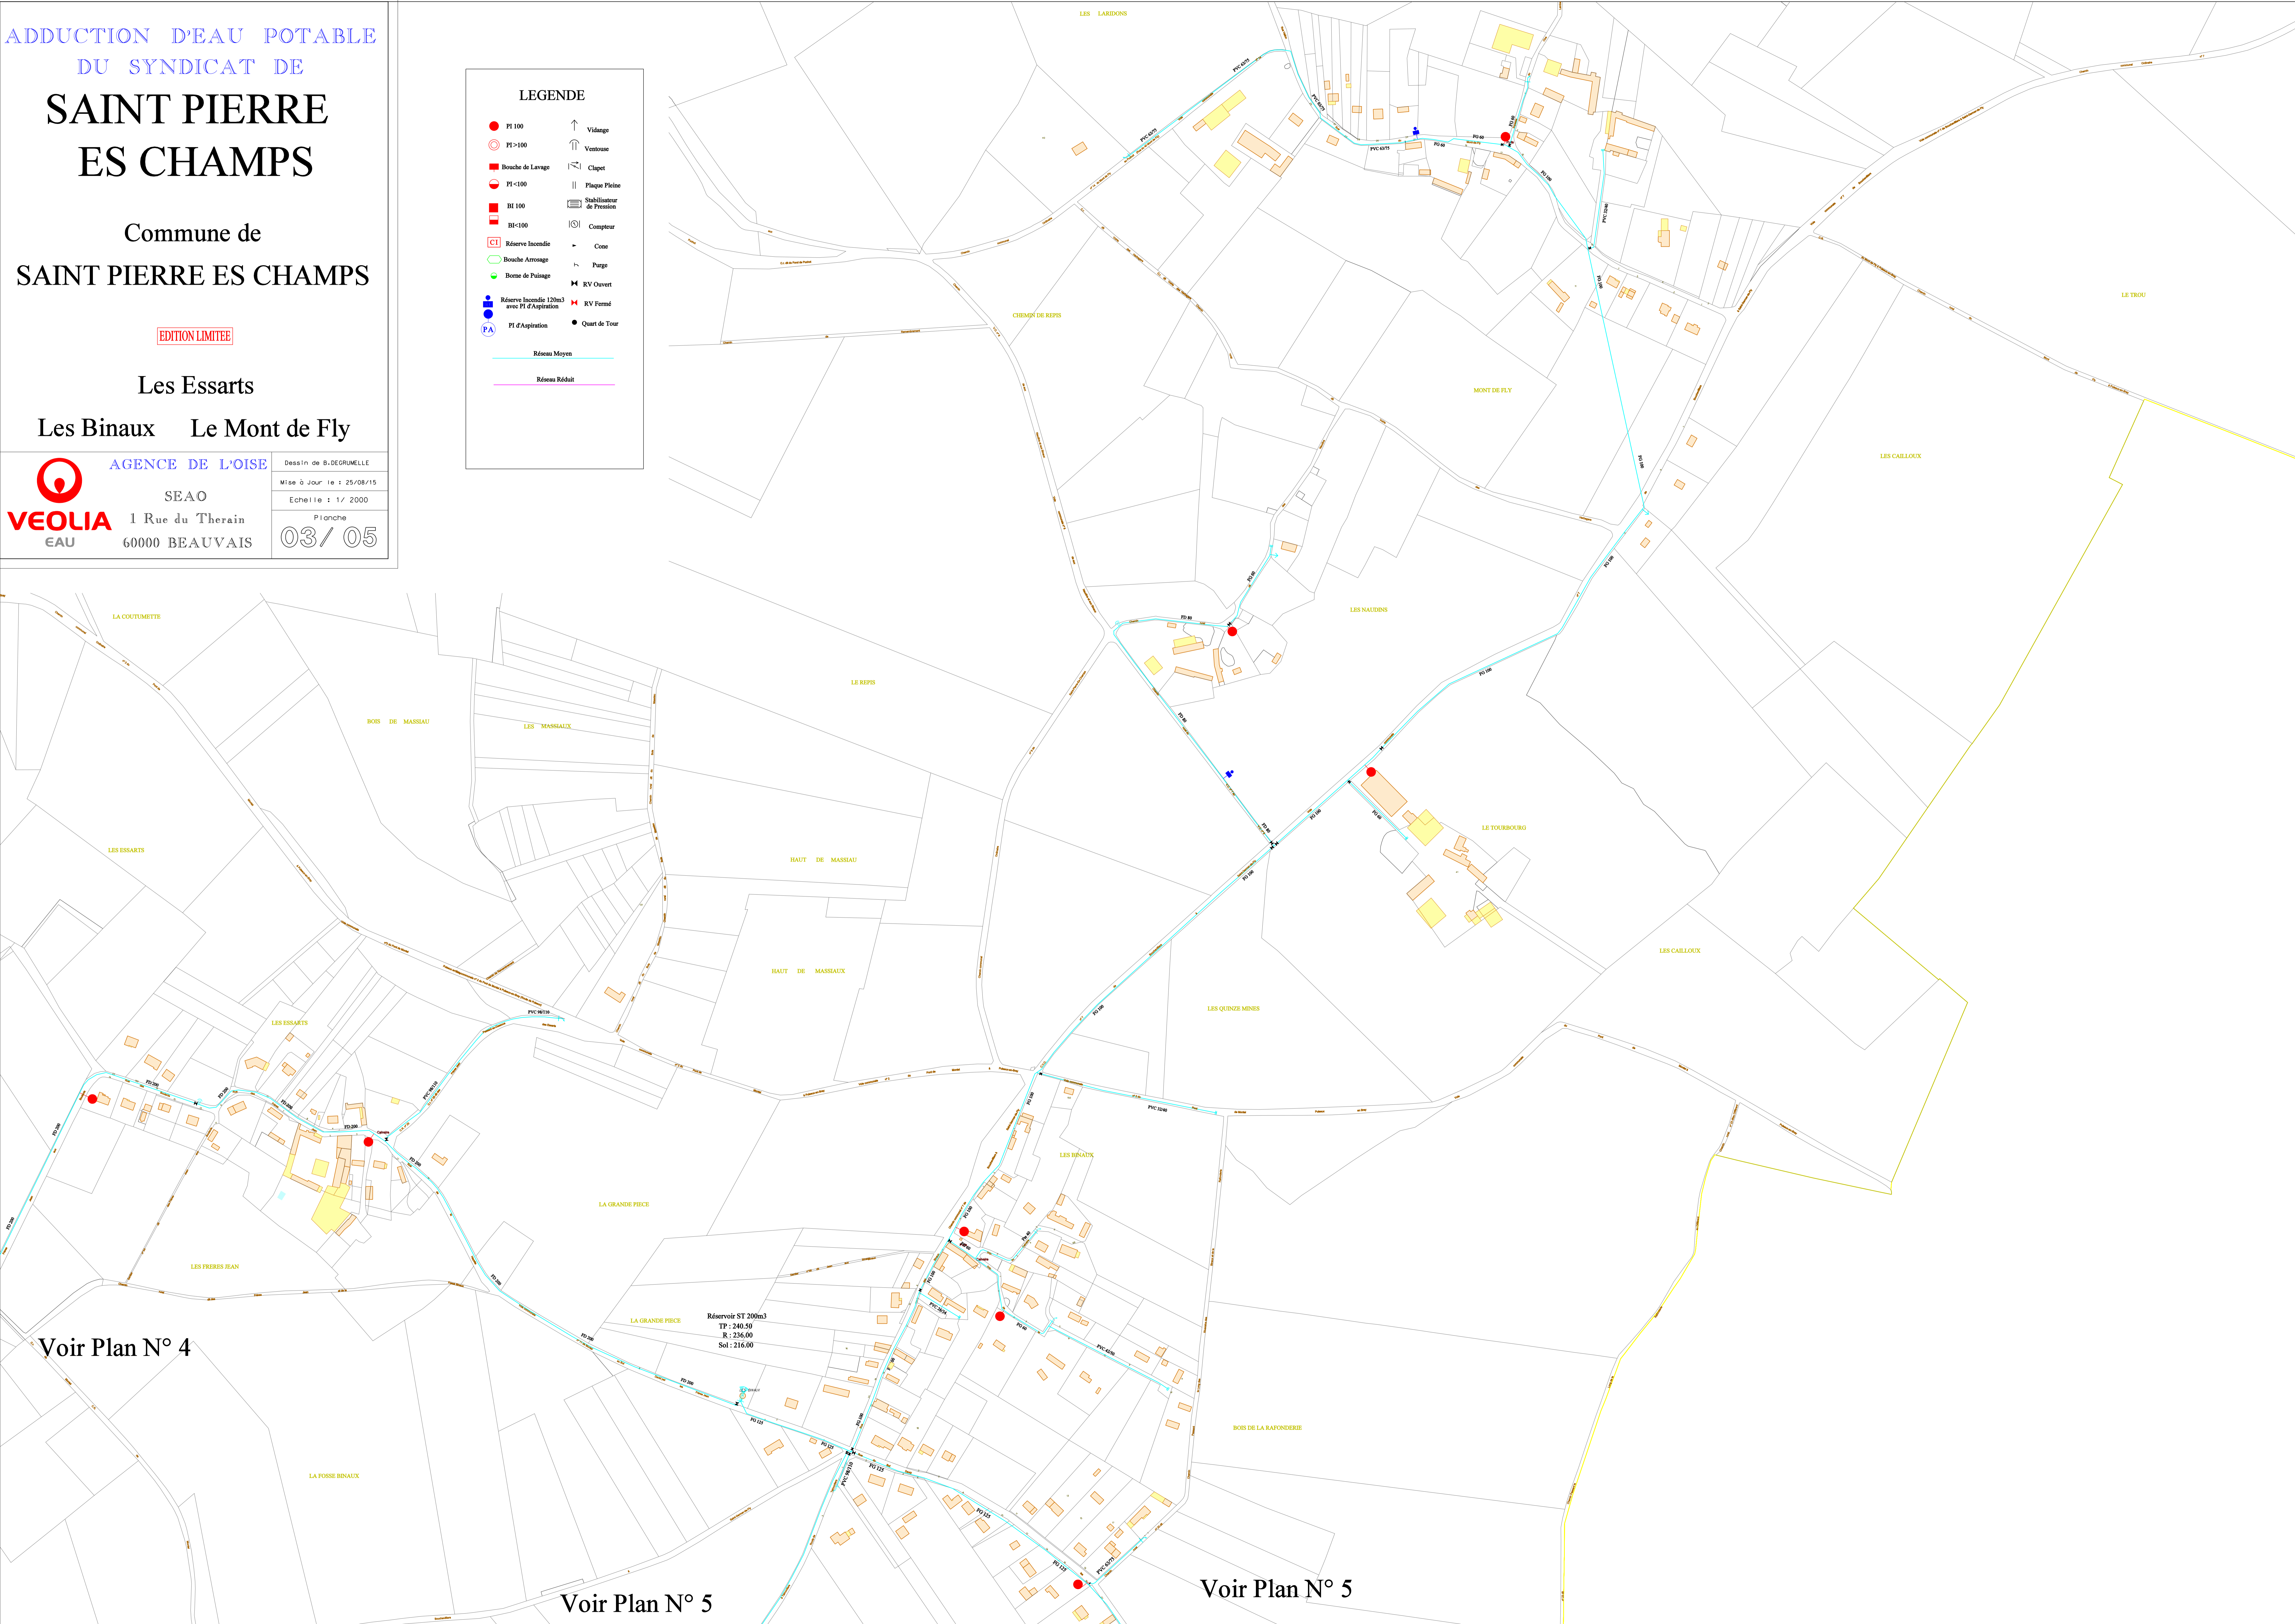

Voir Plan N° 4

Voir Plan N° 5

Voir Plan N° 5

ADDUCTION D'EAU POTABLE  
DU SYNDICAT DE  
**SAINT PIERRE  
ES CHAMPS**

Commune de  
**SAINT PIERRE ES CHAMPS**

EDITION LIMITEE

La Cornaillerée  
**Les Frères Jean Les Margottes**


**VEOLIA** AGENCE DE L'OISE  
EAU  
SEAO  
1 Rue du Therain  
60000 BEAUVAIS


Dessin de B. DEGRUMELLE  
Mise à Jour le : 25/08/15  
Echelle : 1/2000  
Planche  
**04 / 05**

**LEGENDE**

● PI 100	↑ Vidange
○ PI >100	↑ Ventouse
■ Bouche de Lavage	⌂ Clapet
● PI <100	Plaque Plaine
■ BI 100	⊞ Stabilisateur de Pression
■ BI <100	⊞ Compteur
□ Réserve Incendie	⊞ Cone
○ Bouche Arrimage	⊞ Purgé
● Borne de Puilage	⊞ RV Ouvert
● Réserve Incendie 120m3 avec PI d'Aspiration	⊞ RV Fermé
● PI d'Aspiration	● Quart de Tour

— Réseau Moyen  
— Réseau Réduit  
— Réseau Surpressé

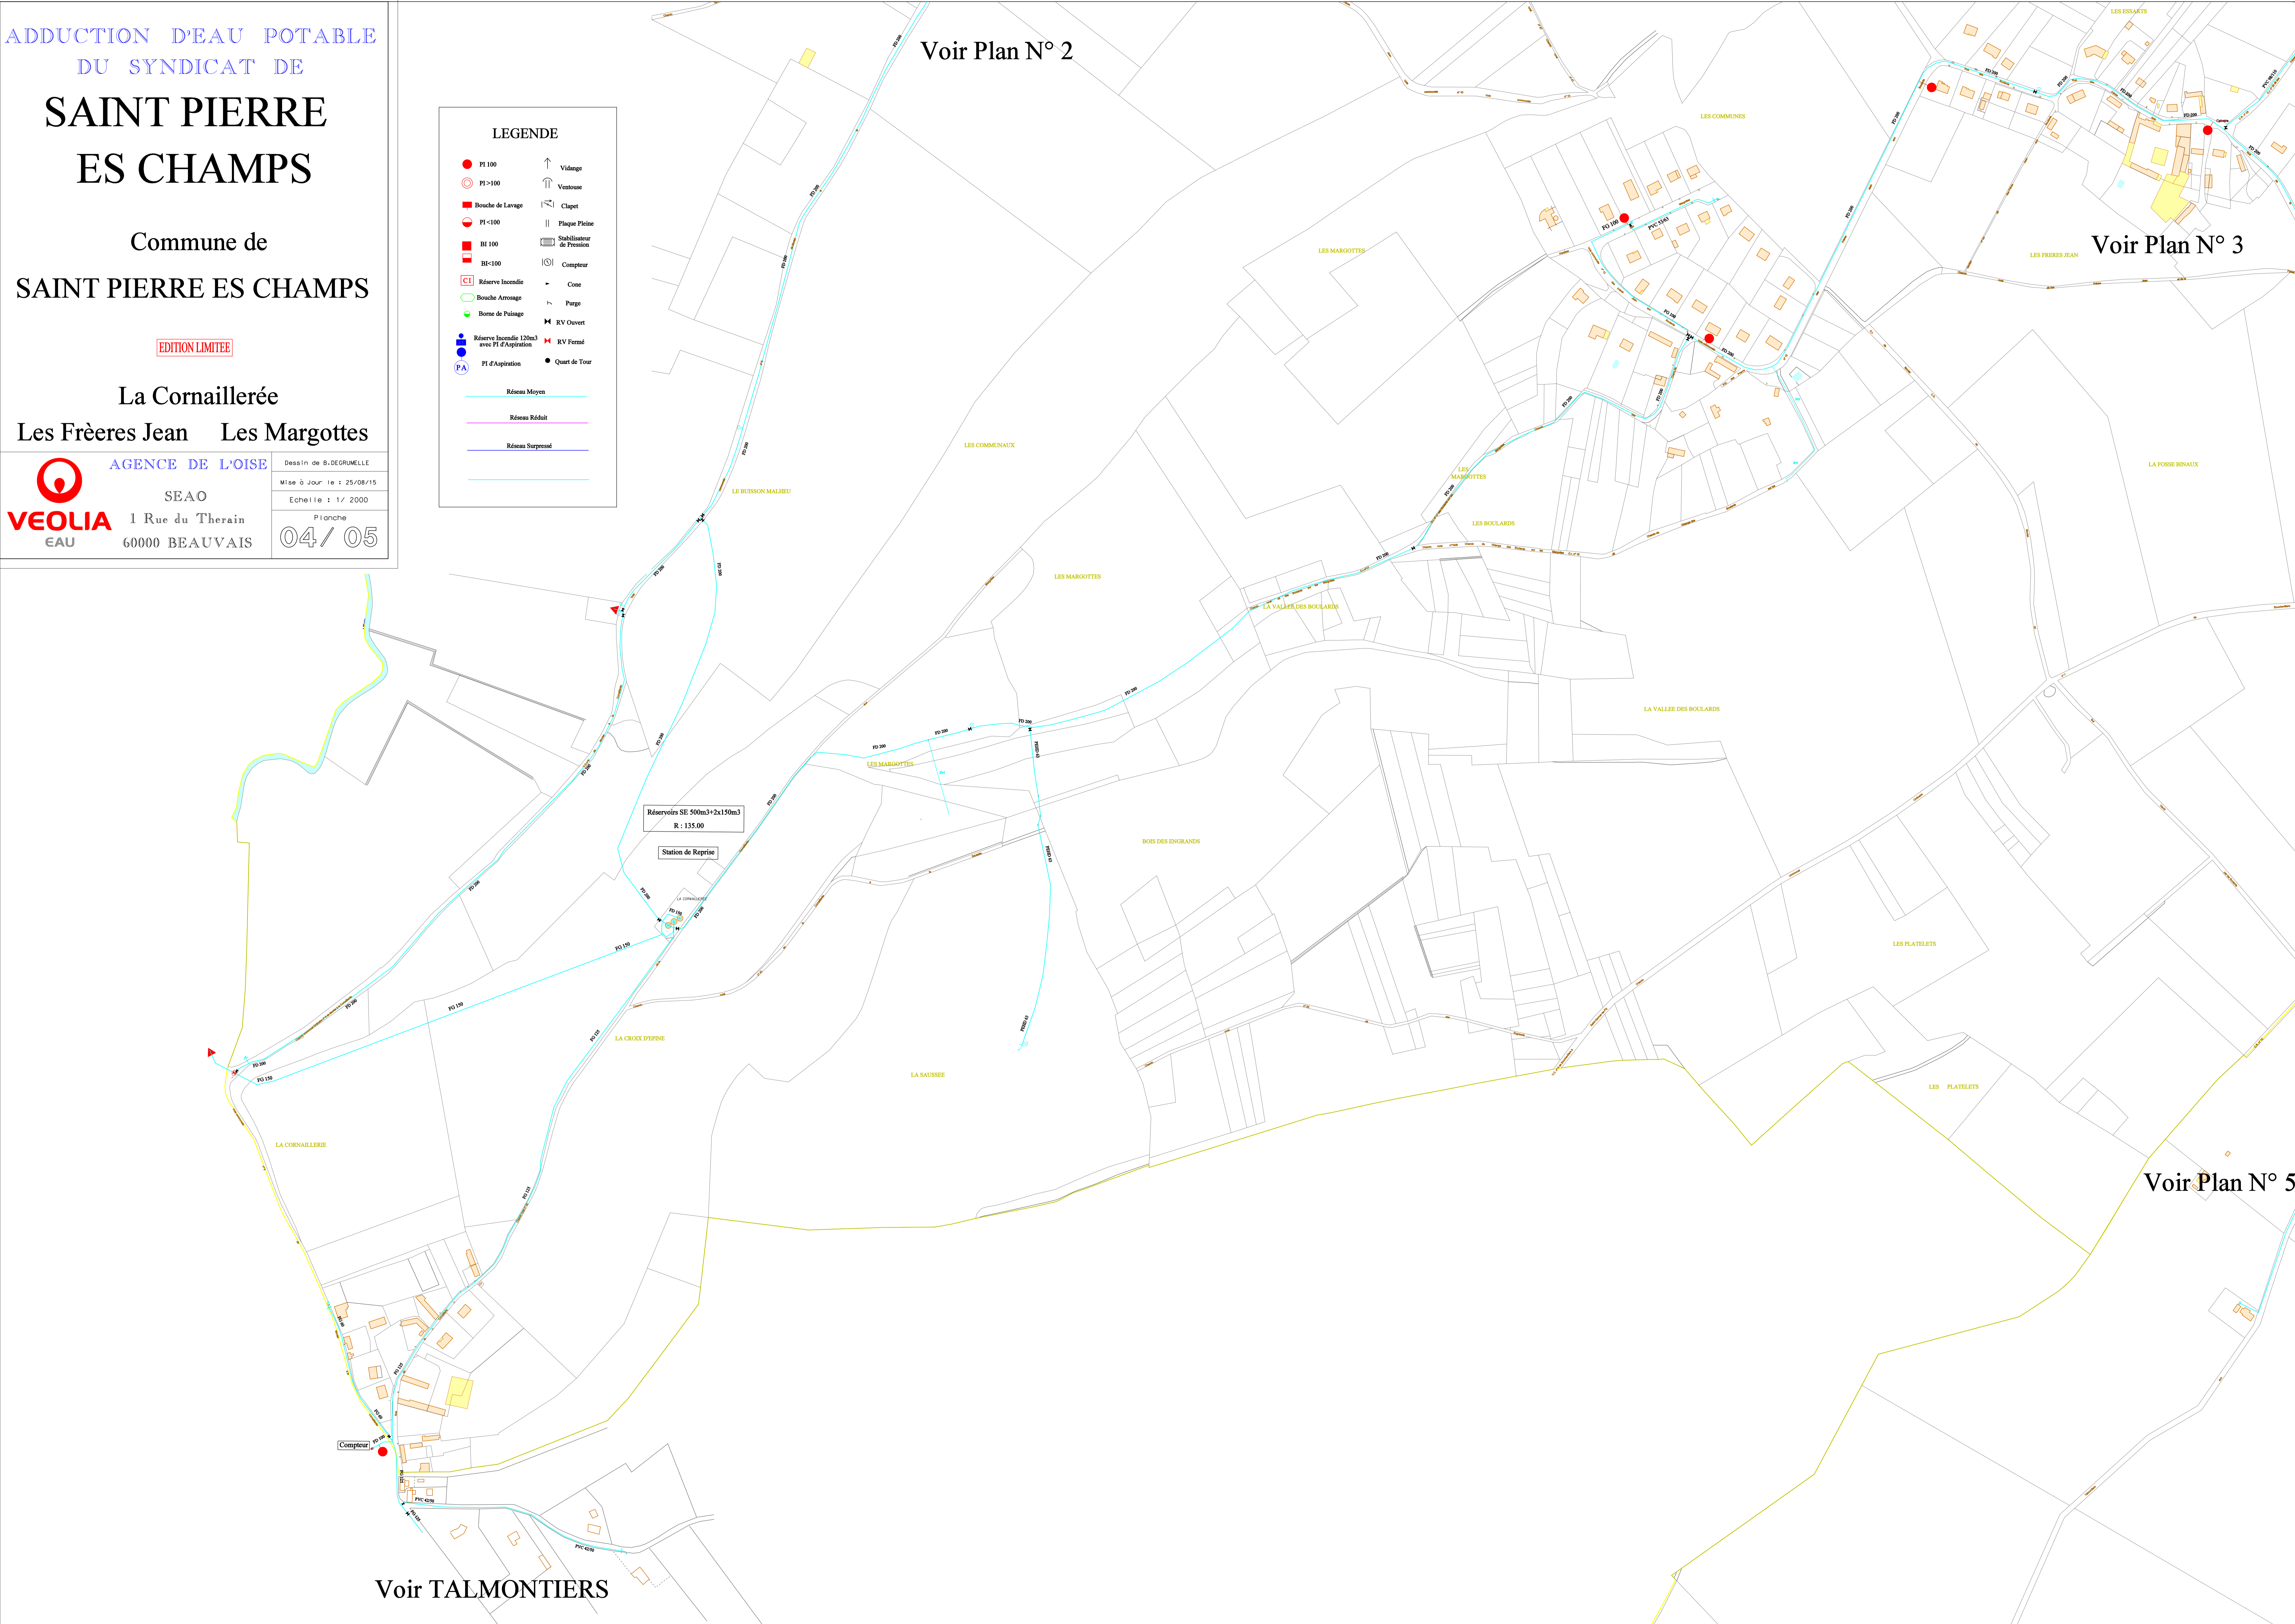

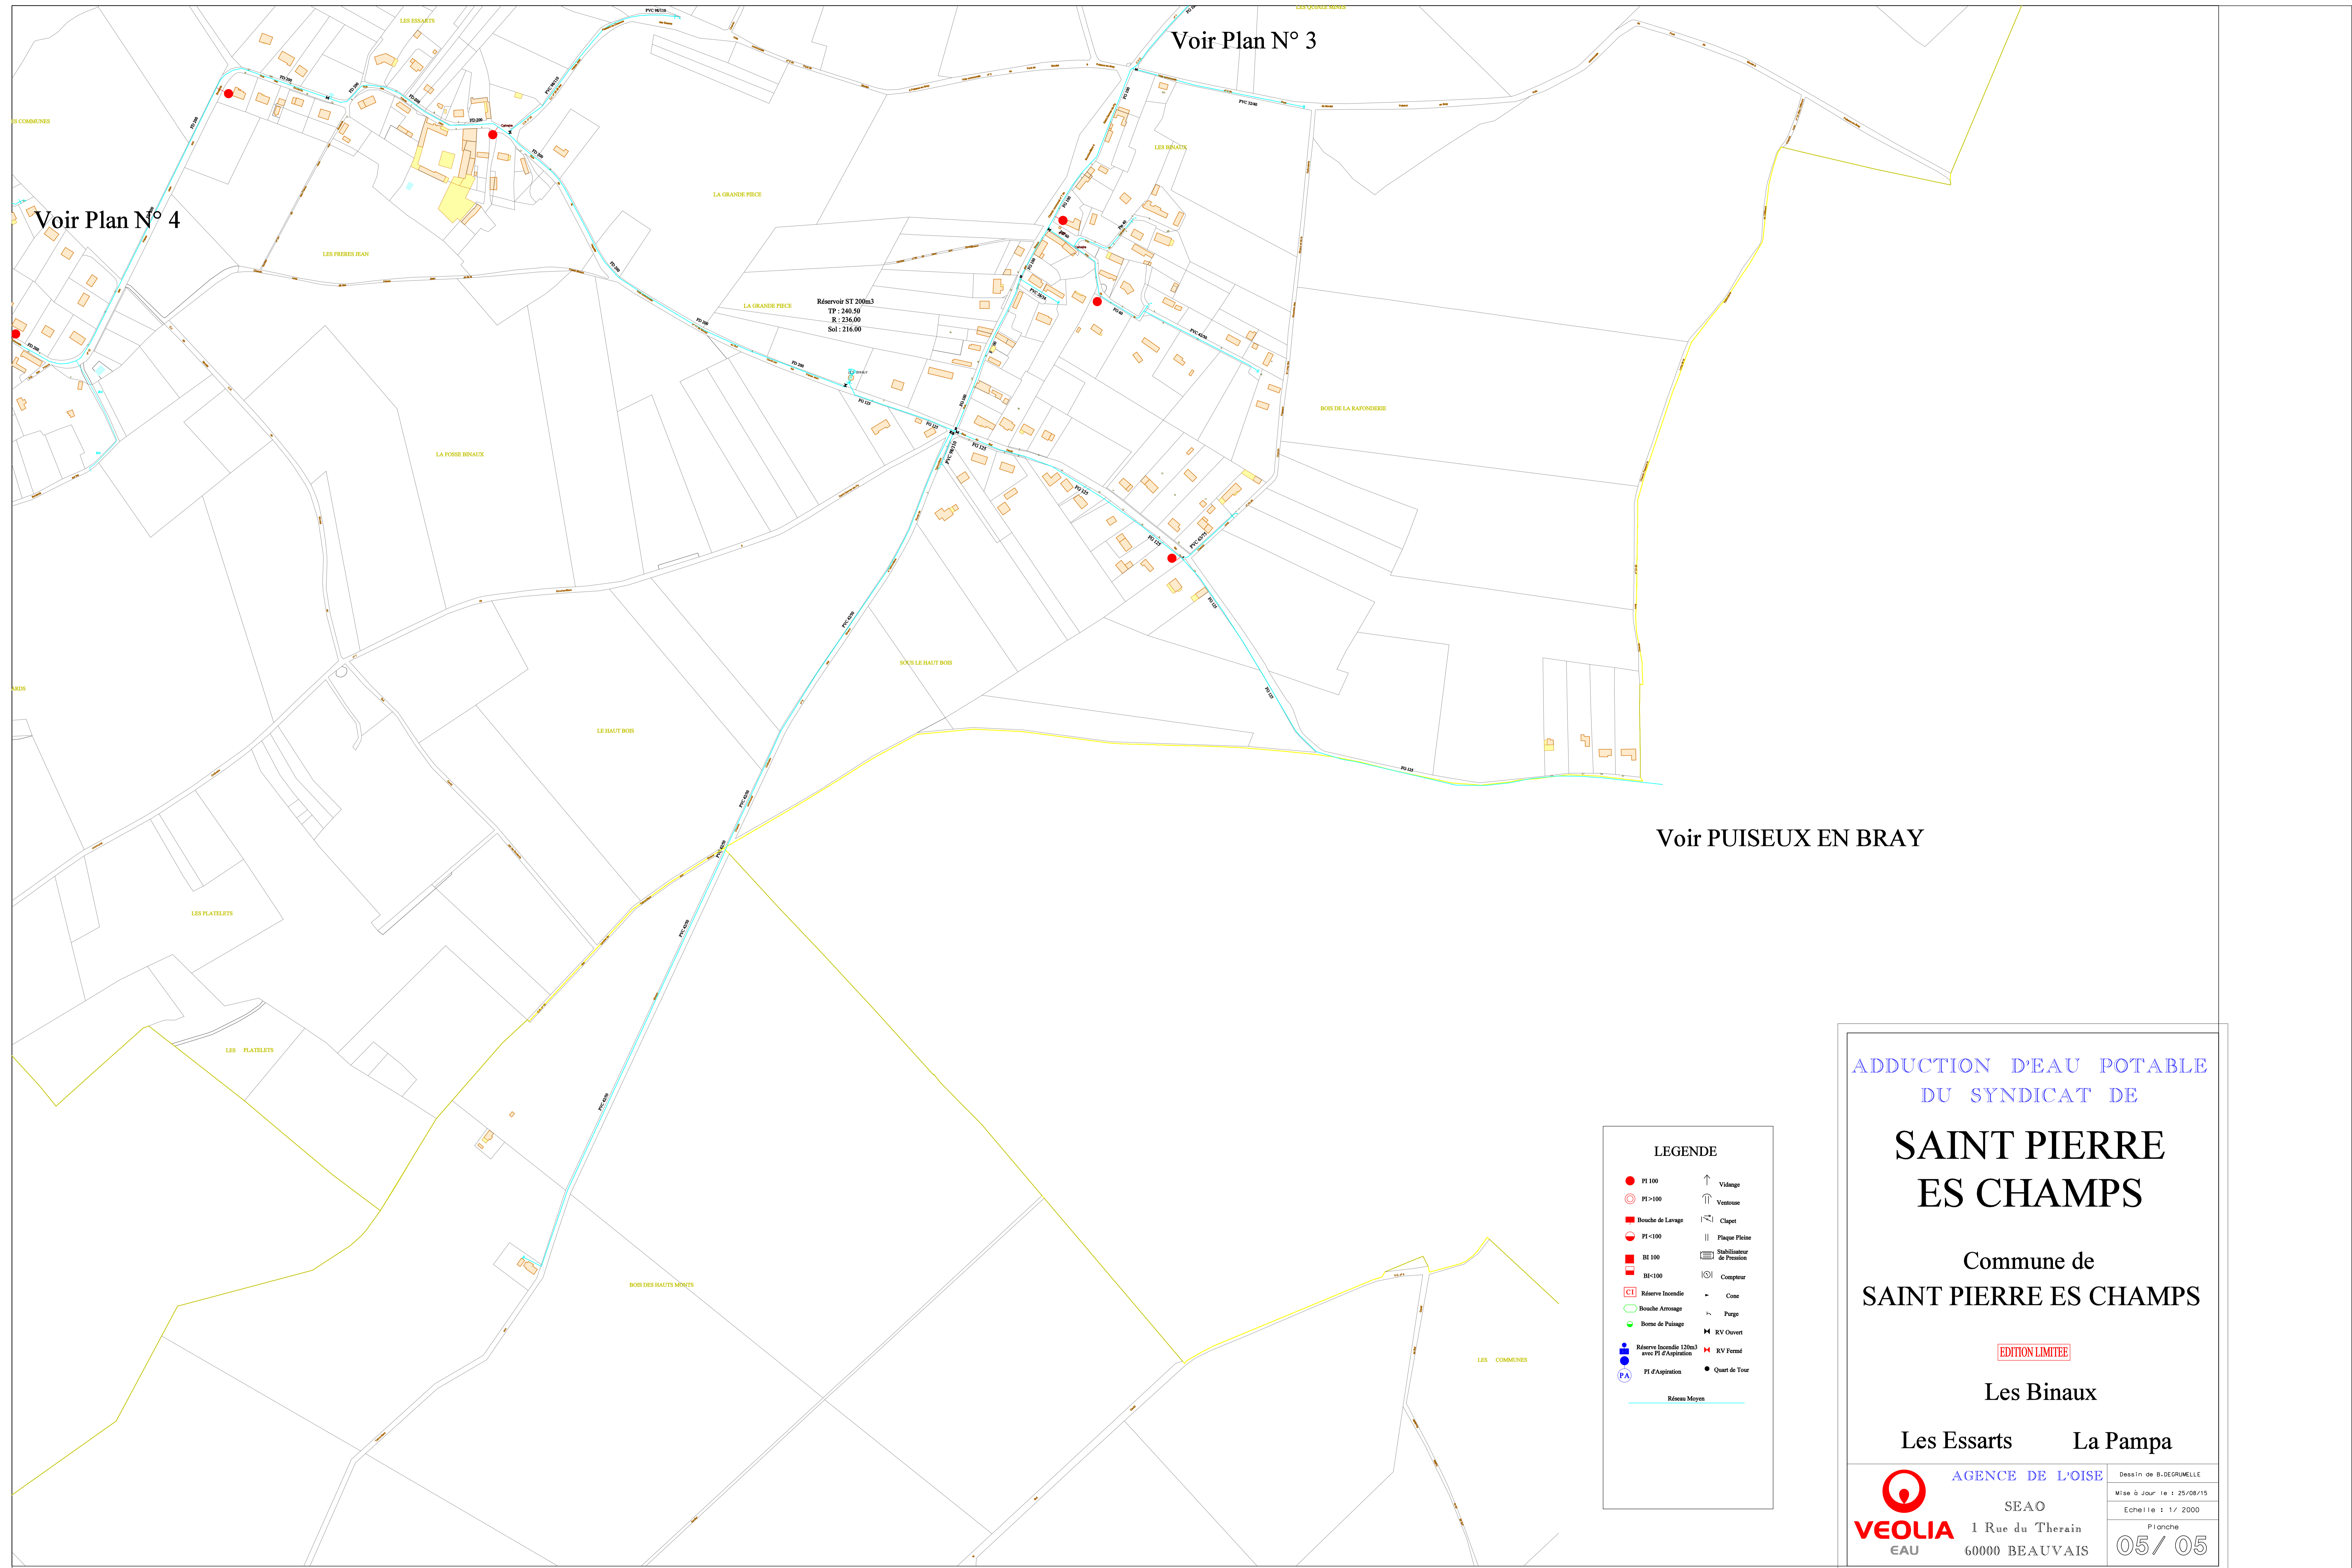

Réervoir ST 200m<sup>3</sup>  
 TP : 240.50  
 R : 236.00  
 Sol : 216.00

**LEGENDE**

● PI 100	↑ Vidange
○ PI >100	↑ Ventouse
■ Bouché de Lavage	⌘ Clapet
○ PI <100	Plaque Pleine
■ BI 100	⌘ Stabilisateur de Pression
■ BI <100	⌘ Compteur
⌘ Réserve Incendie	- Cone
○ Bouché Armage	⌘ Purge
○ Dome de Paisage	⌘ RV Ouvert
● Réserve Incendie 120m <sup>3</sup> avec FT d'Aspiration	⌘ RV Fermé
⌘ FT d'Aspiration	● Quart de Tour
— Réseau Moyen	

ADDITION D'EAU POTABLE  
 DU SYNDICAT DE

# SAINT PIERRE ES CHAMPS

Commune de  
 SAINT PIERRE ES CHAMPS

EDITION LIMITEE

Les Binaux

Les Essarts La Pampa

**VEOLIA** EAU **AGENCE DE L'OISE** SEAO  
 1 Rue du Therain 60000 BEAUVAIS

Dessin de B. DEGRIMELLE  
 Mise à Jour le : 25/08/15  
 Echelle : 1/ 2000  
 Prochaine 05 / 05



**LEGENDE**

REFOULEMENT Ø 200 PROJETE  
**ZONAGE**  
 RÉSEAU HAUT  
 Ø 200  
 Ø 150  
 Ø 125  
 Ø 100  
 Ø 80  
 Ø 60  
 RÉSEAU BAS  
 Conduite réseau bas  
 Indication de diamètre sur réseau bas  
 Conduite en refoulement  
 Maillage engrenage bas avec ou sans réducteur de pression  
 Soupape de débordement  
 Tranche future  
 Modifications  
 Niveau d'eau

DEPARTEMENT de l'OISE  
 ARRONDISSEMENT de BEAUVAIS  
 CANTON de COUDRAY-ST-GERMER

**COMMUNE de SERIFONTAINE**

Service des Eaux  
 Création d'un Réservoir de 1000 m<sup>3</sup>  
 pour Amélioration de la Distribution  
 et du Service Incendie


Lot n°3 - POMPAGE  
 PLAN D'ENSEMBLE DU RESEAU

Prépare par le Maître  
 de l'Ouvrage Soussigné,  
 Serifontaine le


Bernard Leduc  
 Vérifié par le Conducteur d'opération Soussigné,  
 Beauvais le

Ph. C. Godot  
 La Direction Départementale de l'Agriculture

ECHELLE: 1/5000

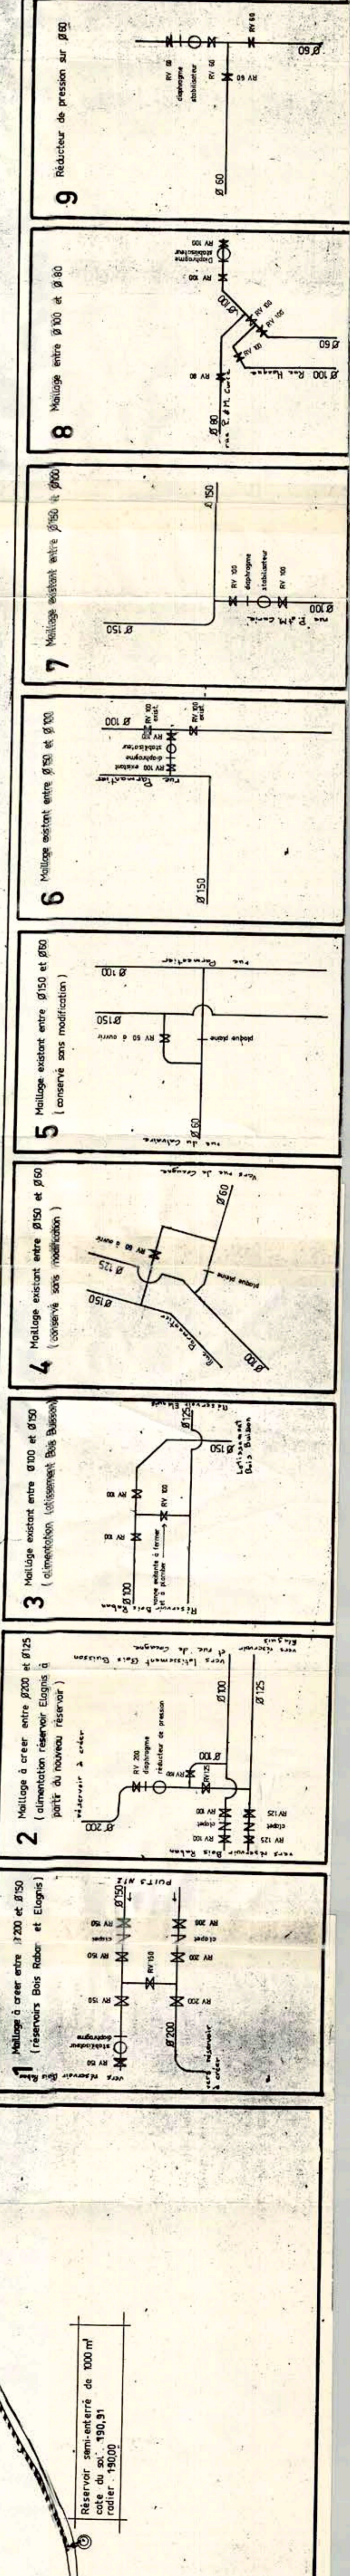

Réservoir semi-enterré de 1000 m<sup>3</sup>  
 Ø 150,31  
 radier - 130,00

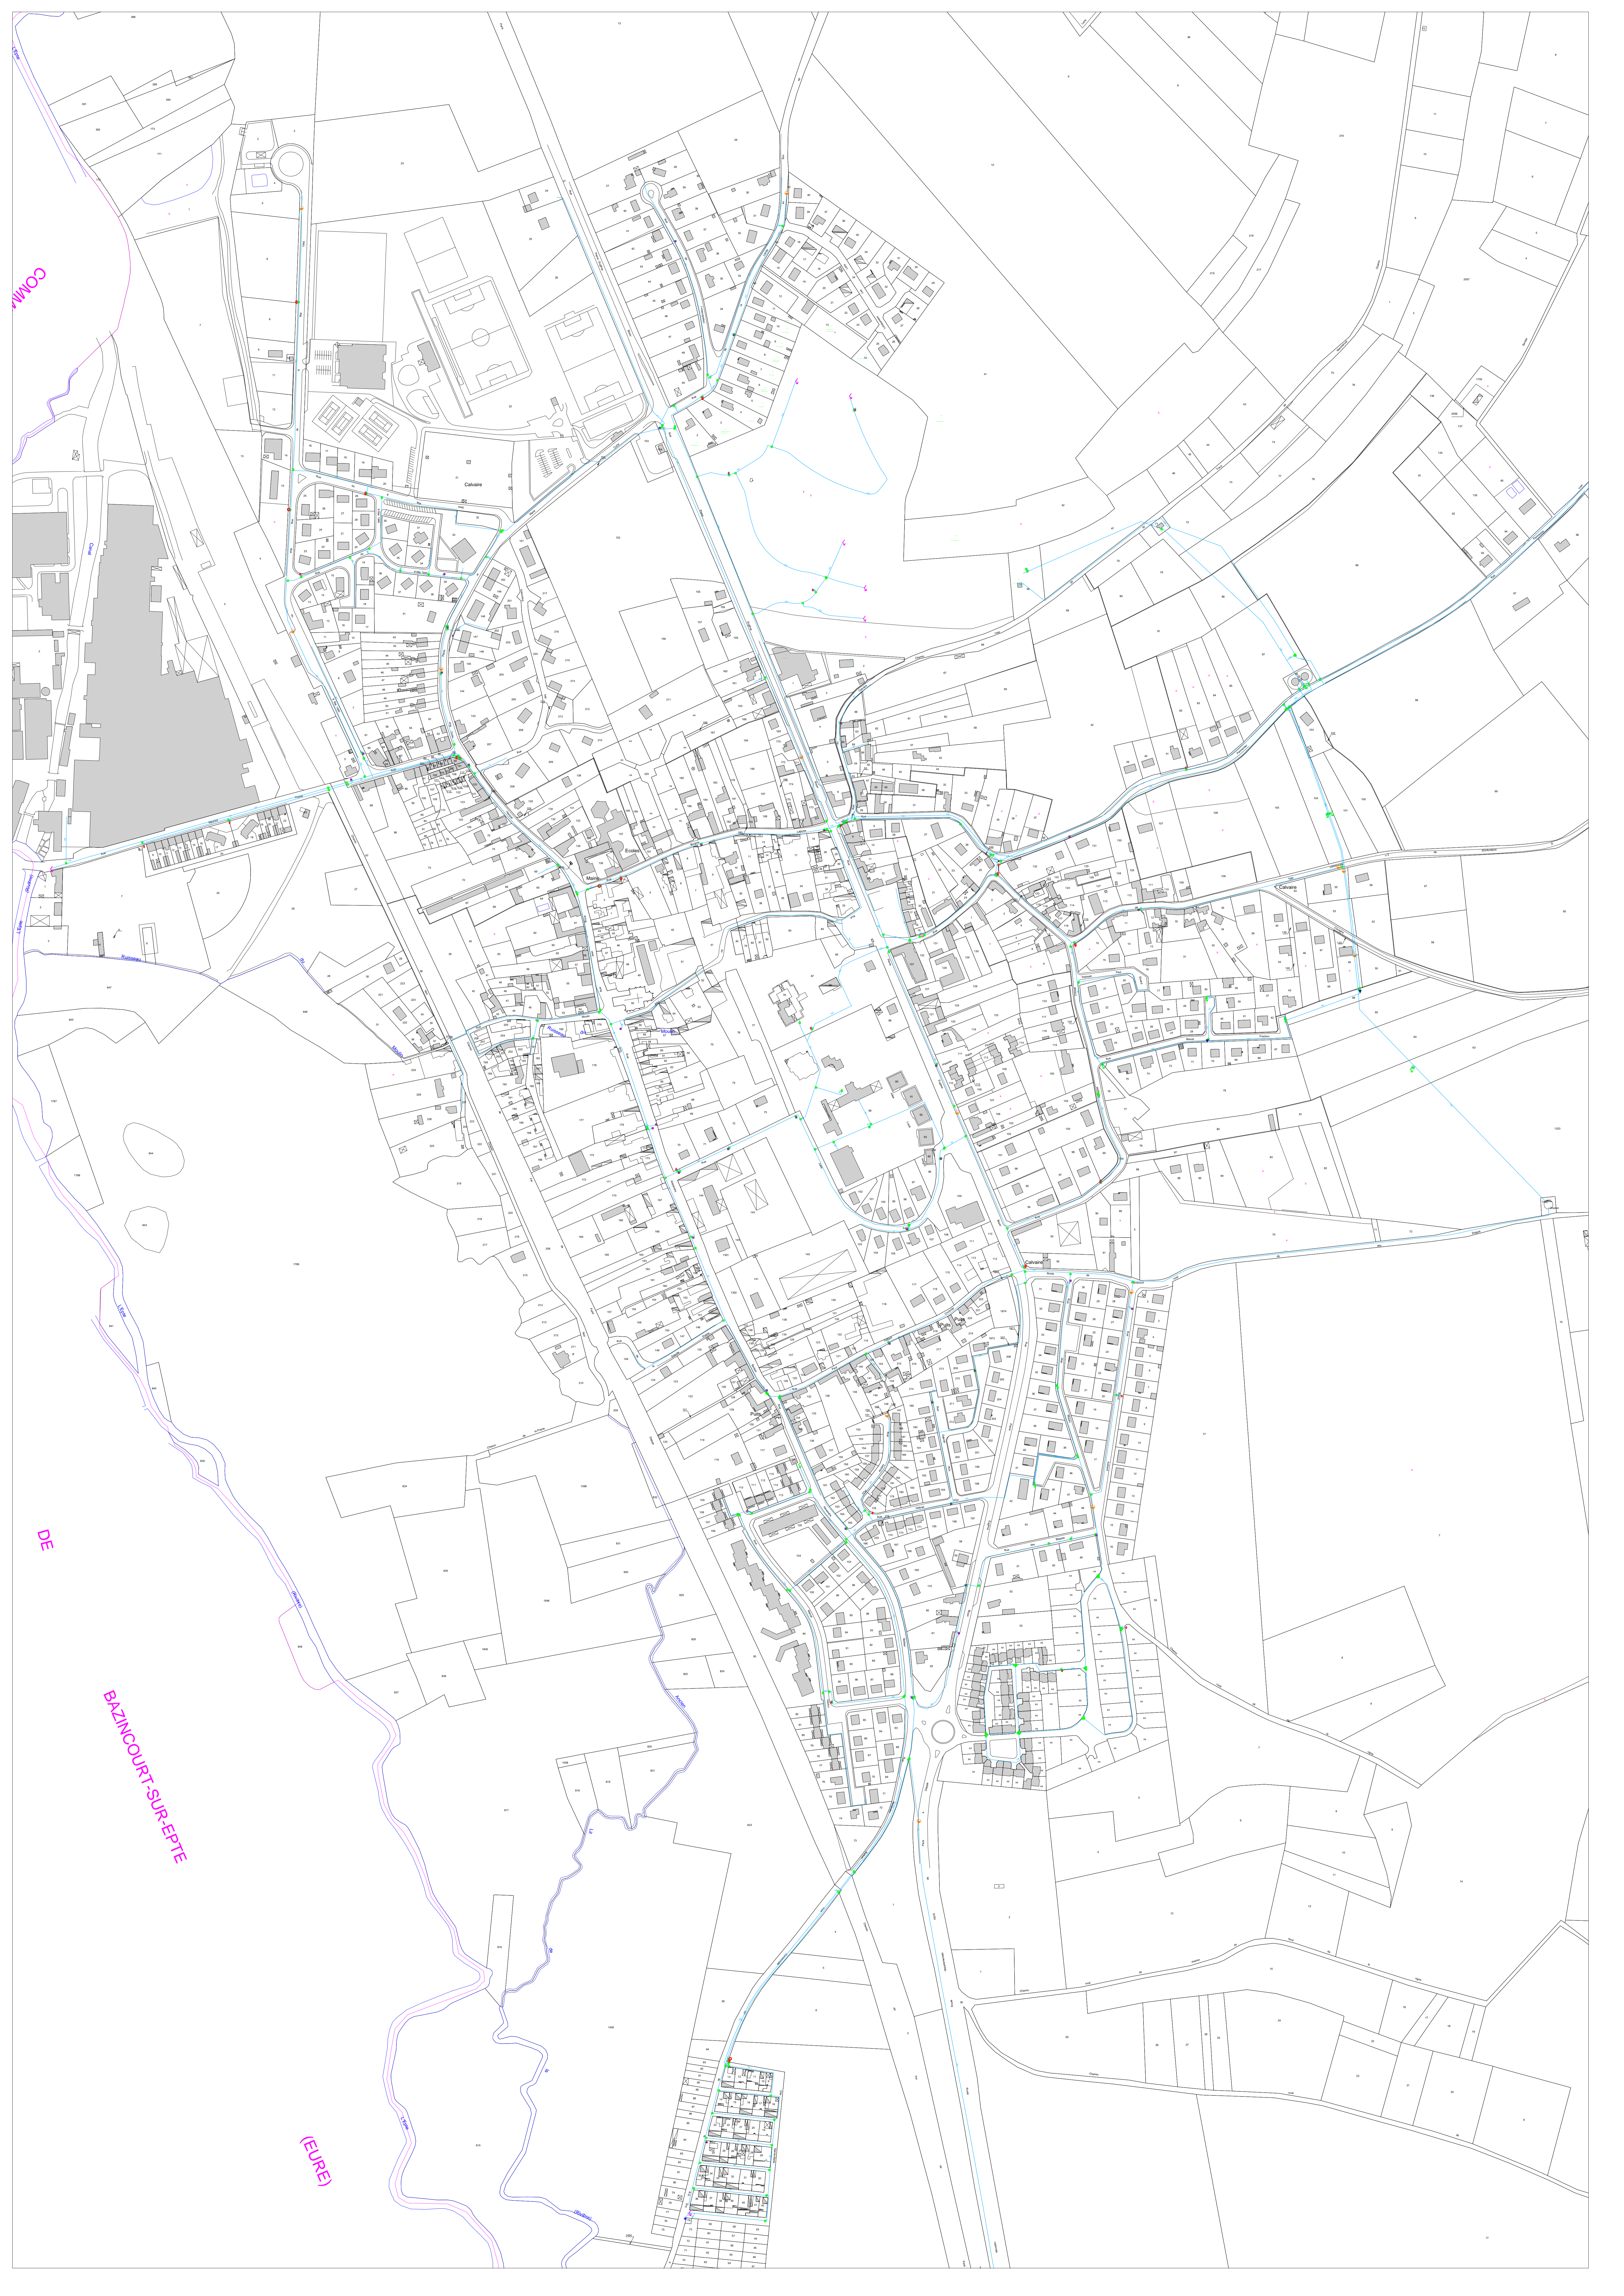

COMM

DE

BAZINCOURT-SUR-EPTE

(EURE)

Caham


Caham

# SAINT PIERRE ES CHAMPS

Commune de  
**TALMONTIERS**


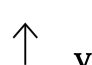



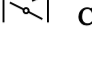

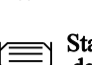





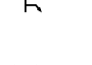



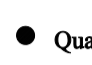




EDITION LIMITEE


Village Ouest  
Les Landes


 **AGENCE DE L'OISE**  
SEAO  
1 Rue du Therain  
60000 BEAUVAIS

Dessin de B. DEGRUMELLE  
Mise à Jour le : 25/08/15  
Echelle : 1/ 2000  
Planche  
**01 / 02**

**LEGENDE**

 PI 100	 Vidange
 PI > 100	 Ventouse
 Bouche de Lavage	 Clapet
 PI < 100	 Plaque Pétite
 BI 100	 Stabilisateur de Pression
 BI < 100	 Compteur
 Réserve Incendie	 Cone
 Bouche Arrosage	 Purge
 Borne de Puilage	 RV Ouvert
 Réserve Incendie 120m3 avec PI d'Aspiration	 RV Fermé
 PI d'Aspiration	 Quart de Tour

 Réseaux Moyen

 Réseaux Réduit


Voir PUISEUX EN BRAY

Voir SAINT PIERRE  
ES CHAMPS

Les Landes

TALMONTIERS

Voir Plan N°2

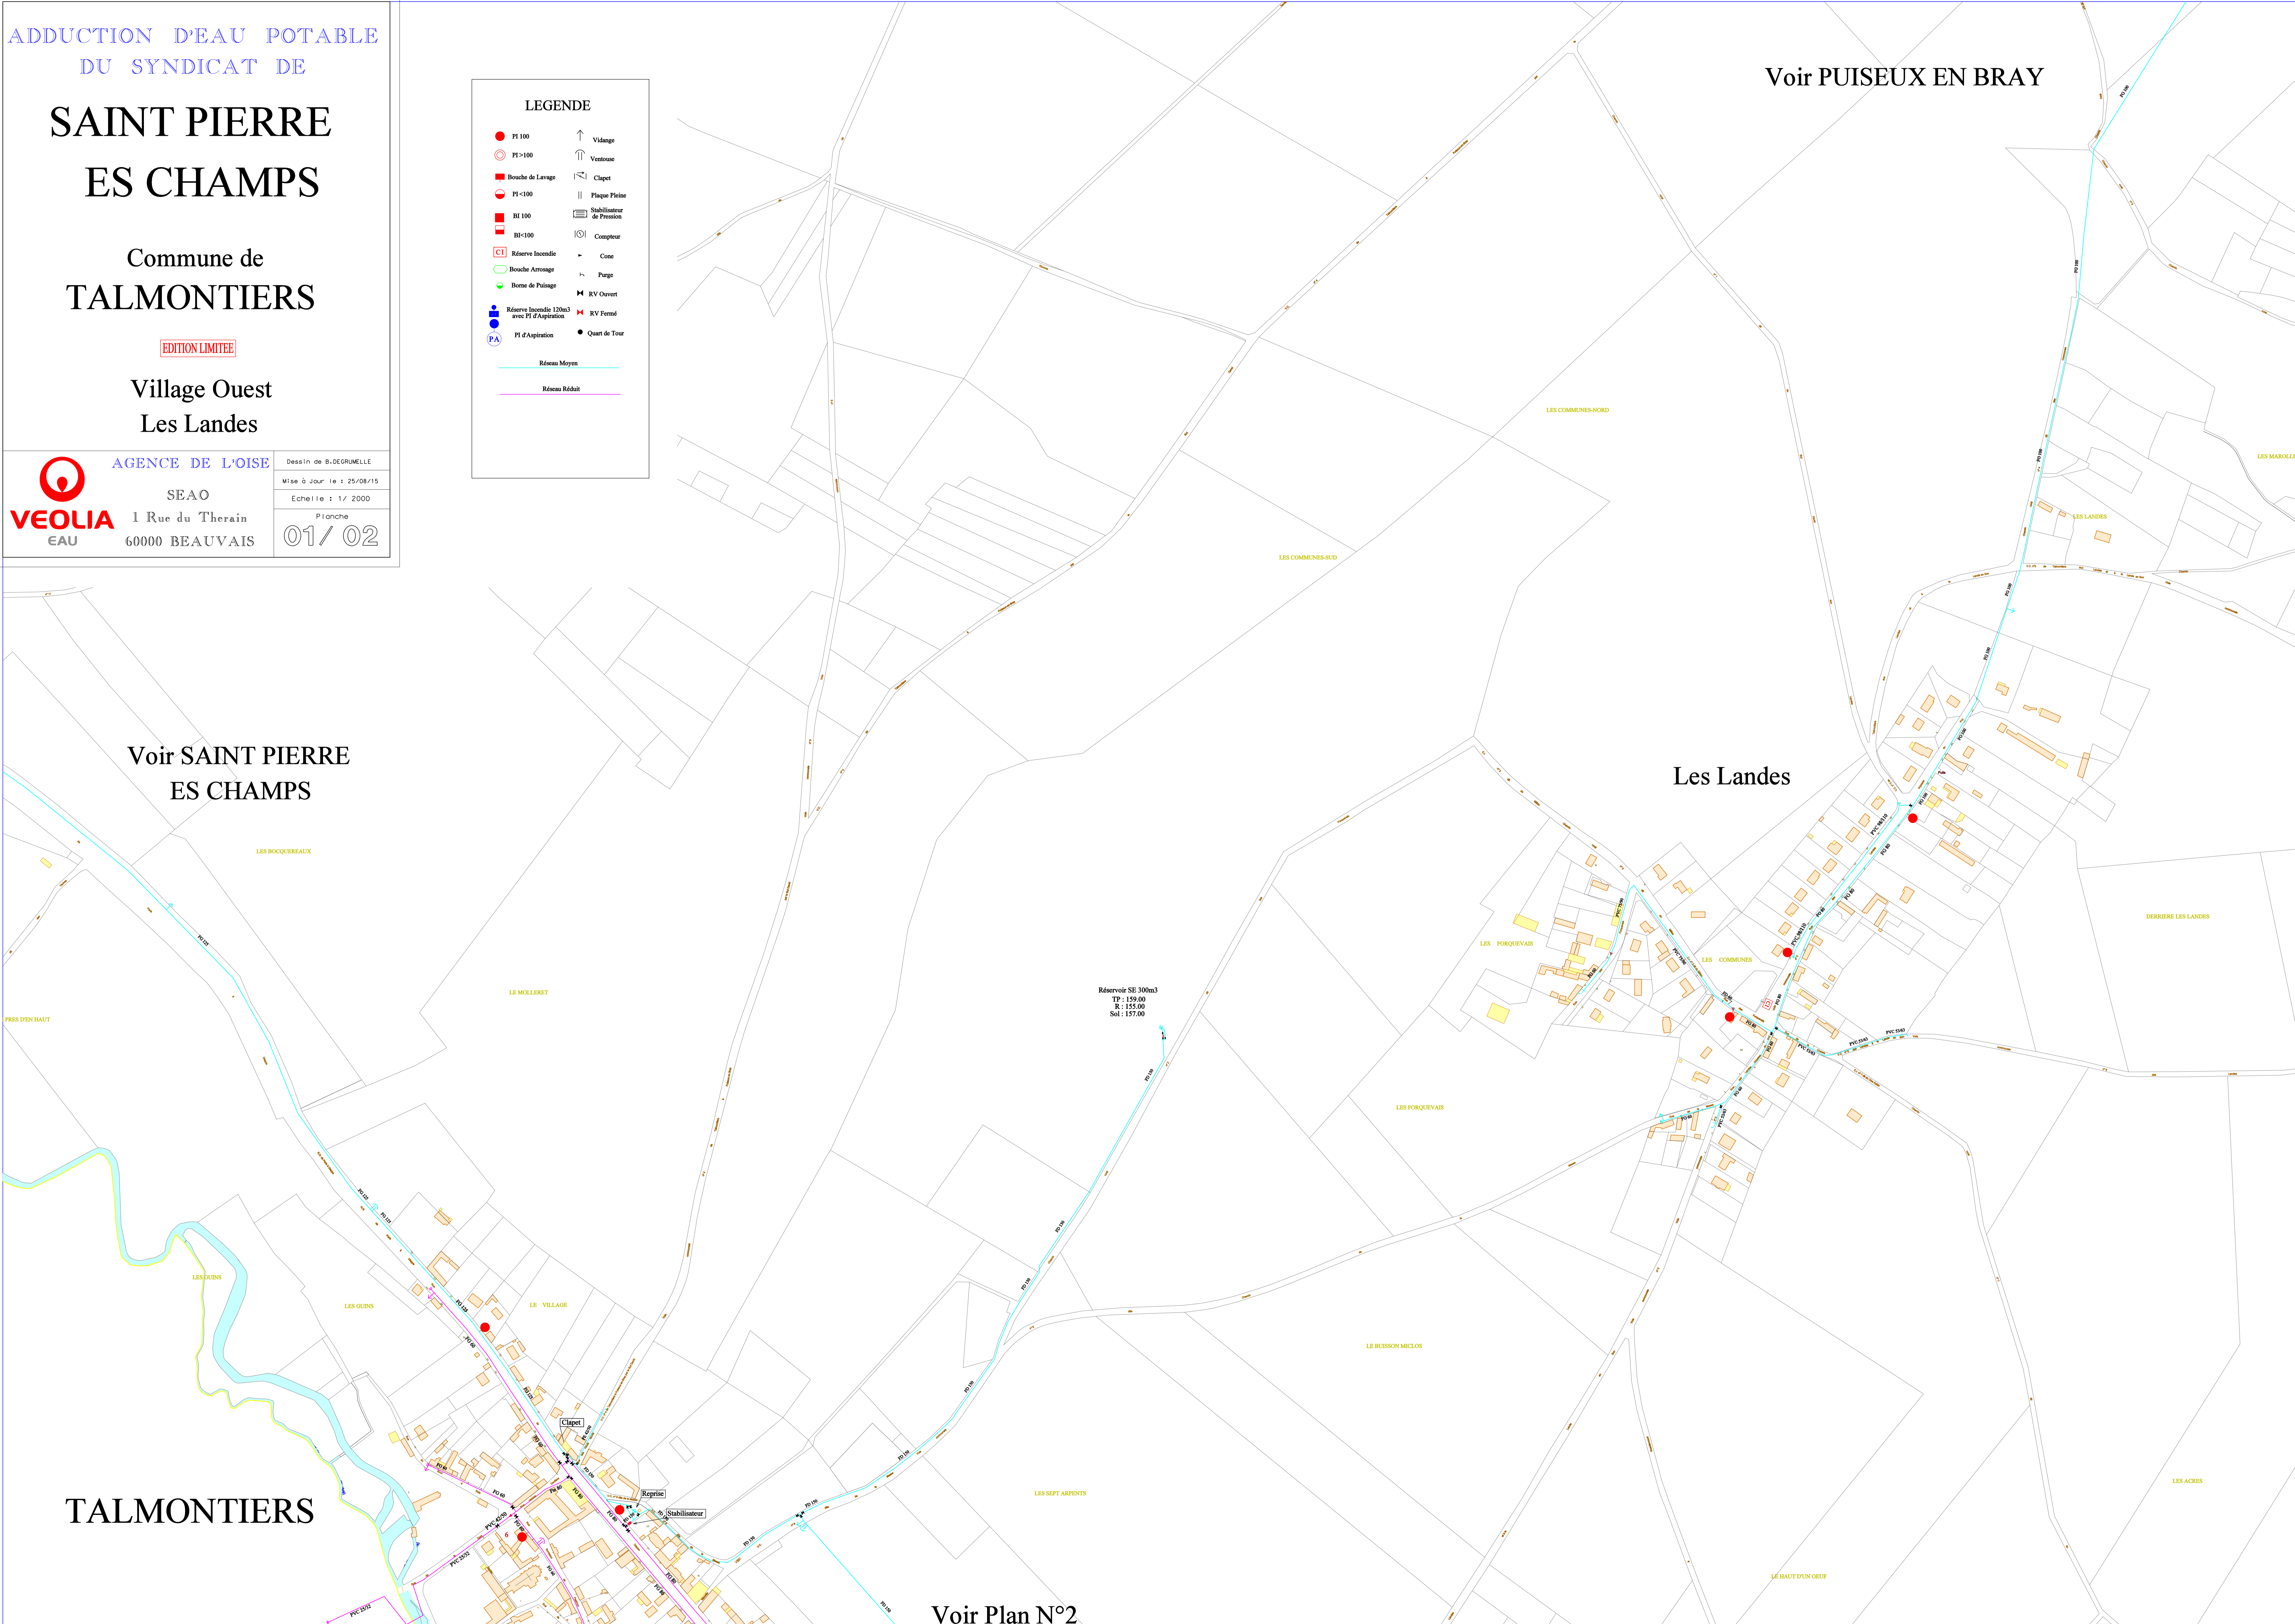

Voir Plan N°1

Voir Plan N°1


ADDITION D'EAU POTABLE  
DU SYNDICAT DE

# SAINT PIERRE ES CHAMPS

Commune de  
**TALMONTIERS**

EDITION LIMITEE

Village Sud-Est

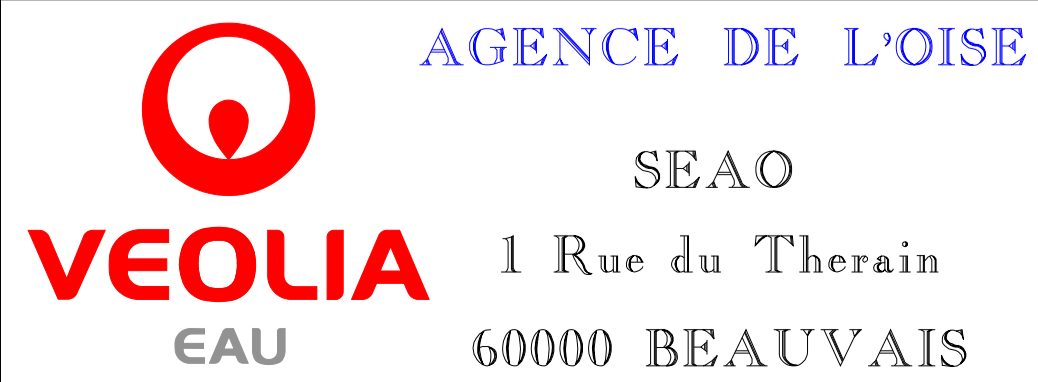

AGENCE DE L'OISE

Dessin de B. DEGRUMELLE

SEAO

Mise à Jour le : 25/08/15


1 Rue du Therain  
60000 BEAUVAIS

Echelle : 1/ 2000

Planche  
**02 / 02**

**LEGENDE**

● PI 100	↑ Vidange
○ PI >100	↑ Ventouse
■ Bouche de Lavage	⌘ Clapet
○ PI <100	Plaque Pétiole
■ BI 100	⌘ Stabilisateur de Pression
■ BI <100	⊙ Compteur
□ CI Réserve Incendie	— Cone
○ Bouche Arrosage	⌘ Purgé
○ Borne de Puilage	⌘ RV Ouvert
● Réserve Incendie 120m <sup>3</sup> avec PI d'Aspiration	⌘ RV Fermé
⊙ PI d'Aspiration	● Quart de Tour
— Réseau Moyen	
— Réseau Réduit	

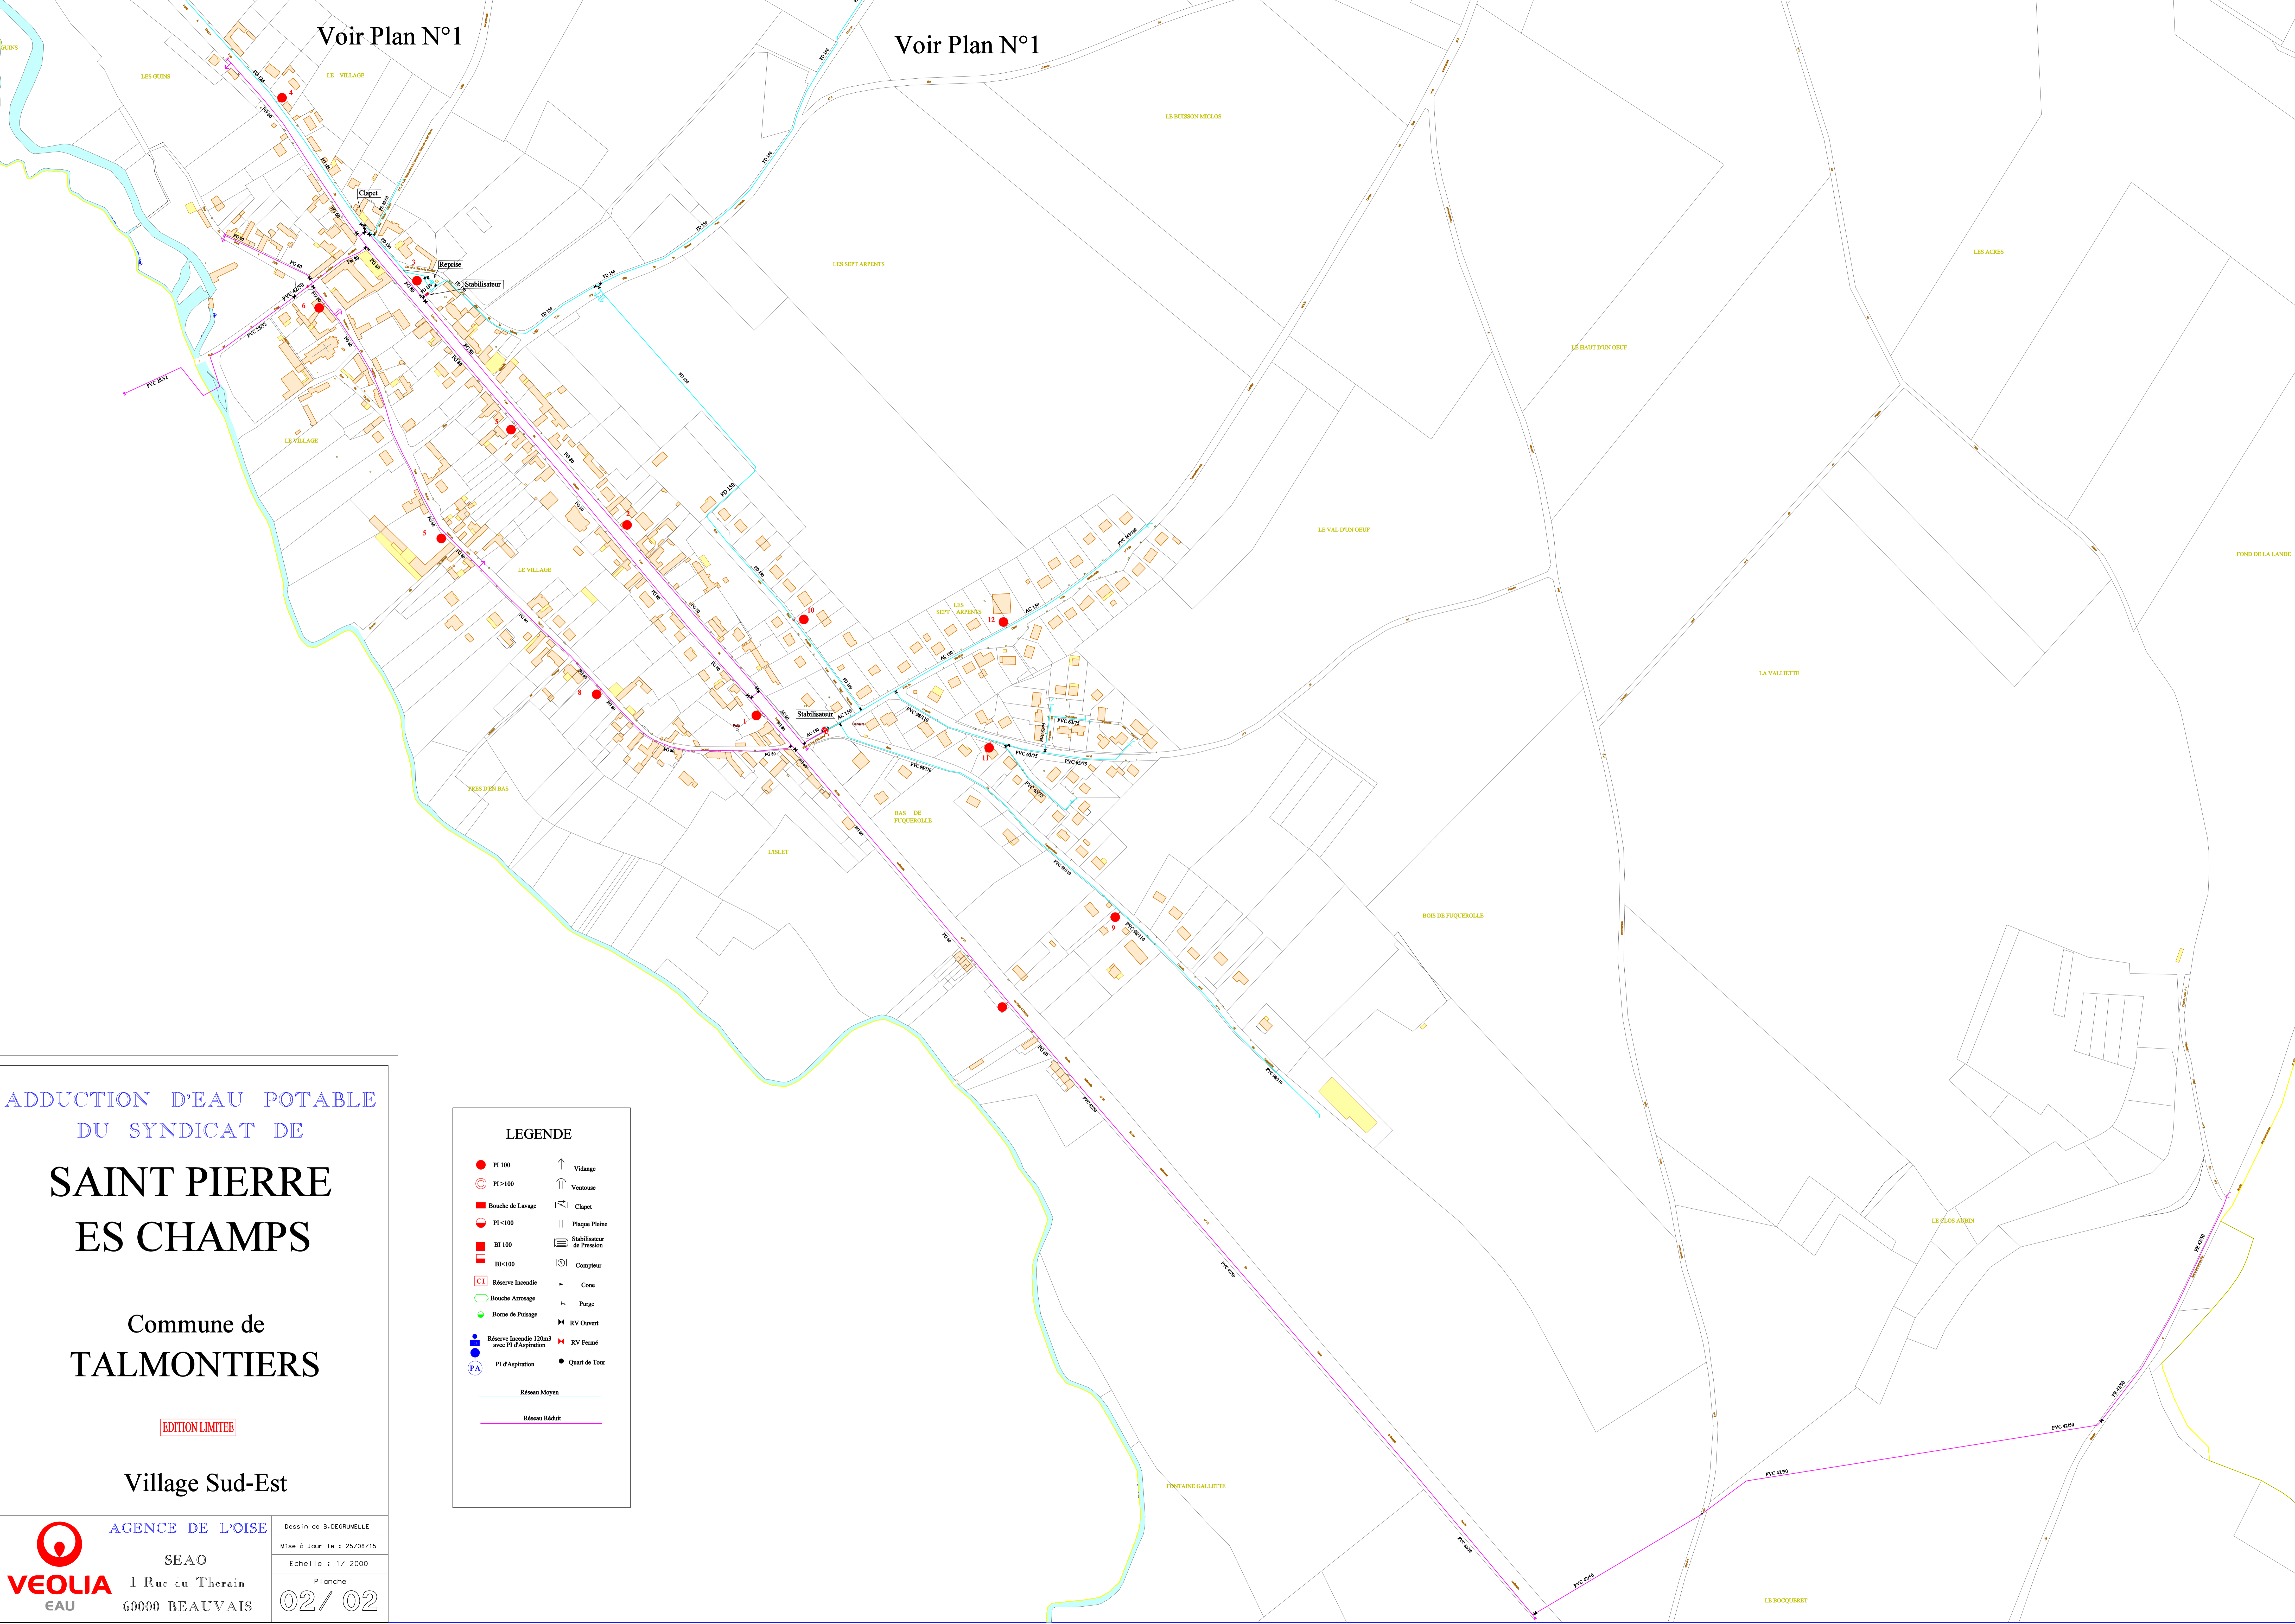


# SIEAB

Commune de  
**VILLEMBRAY**

EDITION LIMITEE

Hameau de Lanlu


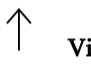



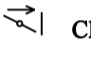

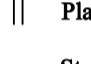

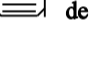

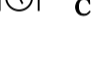
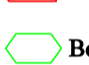









 **VEOLIA**  
EAU


AGENCE DE L'OISE  
SEAO  
1 Rue du Therain  
60000 BEAUVAIS


Dessin de B. DEGRUELLE  
Mise à Jour le : 26/08/15  
Echelle : 1/ 2000  
Planche  
**01 / 02**


Voir GLATIGNY

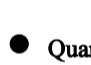**LEGENDE**

	PI 100		Vidange
	PI >100		Ventouse
	Bouche de Lavage		Clapet
	PI <100		Plaque Pletée
	RI 100		Stabilisateur de Pression
	RI <100		Compteur
	Réserve Incendie		Cone
	Bouche Arrosage		Purge
	Borne de Puilage		RV Ouvert
	Réserve Incendie 120m3 avec PI d'Aspiration		RV Fermé
	PI d'Aspiration		Quart de Tour

 Réseau Réduit

 Réseau Suppression de GLATIGNY

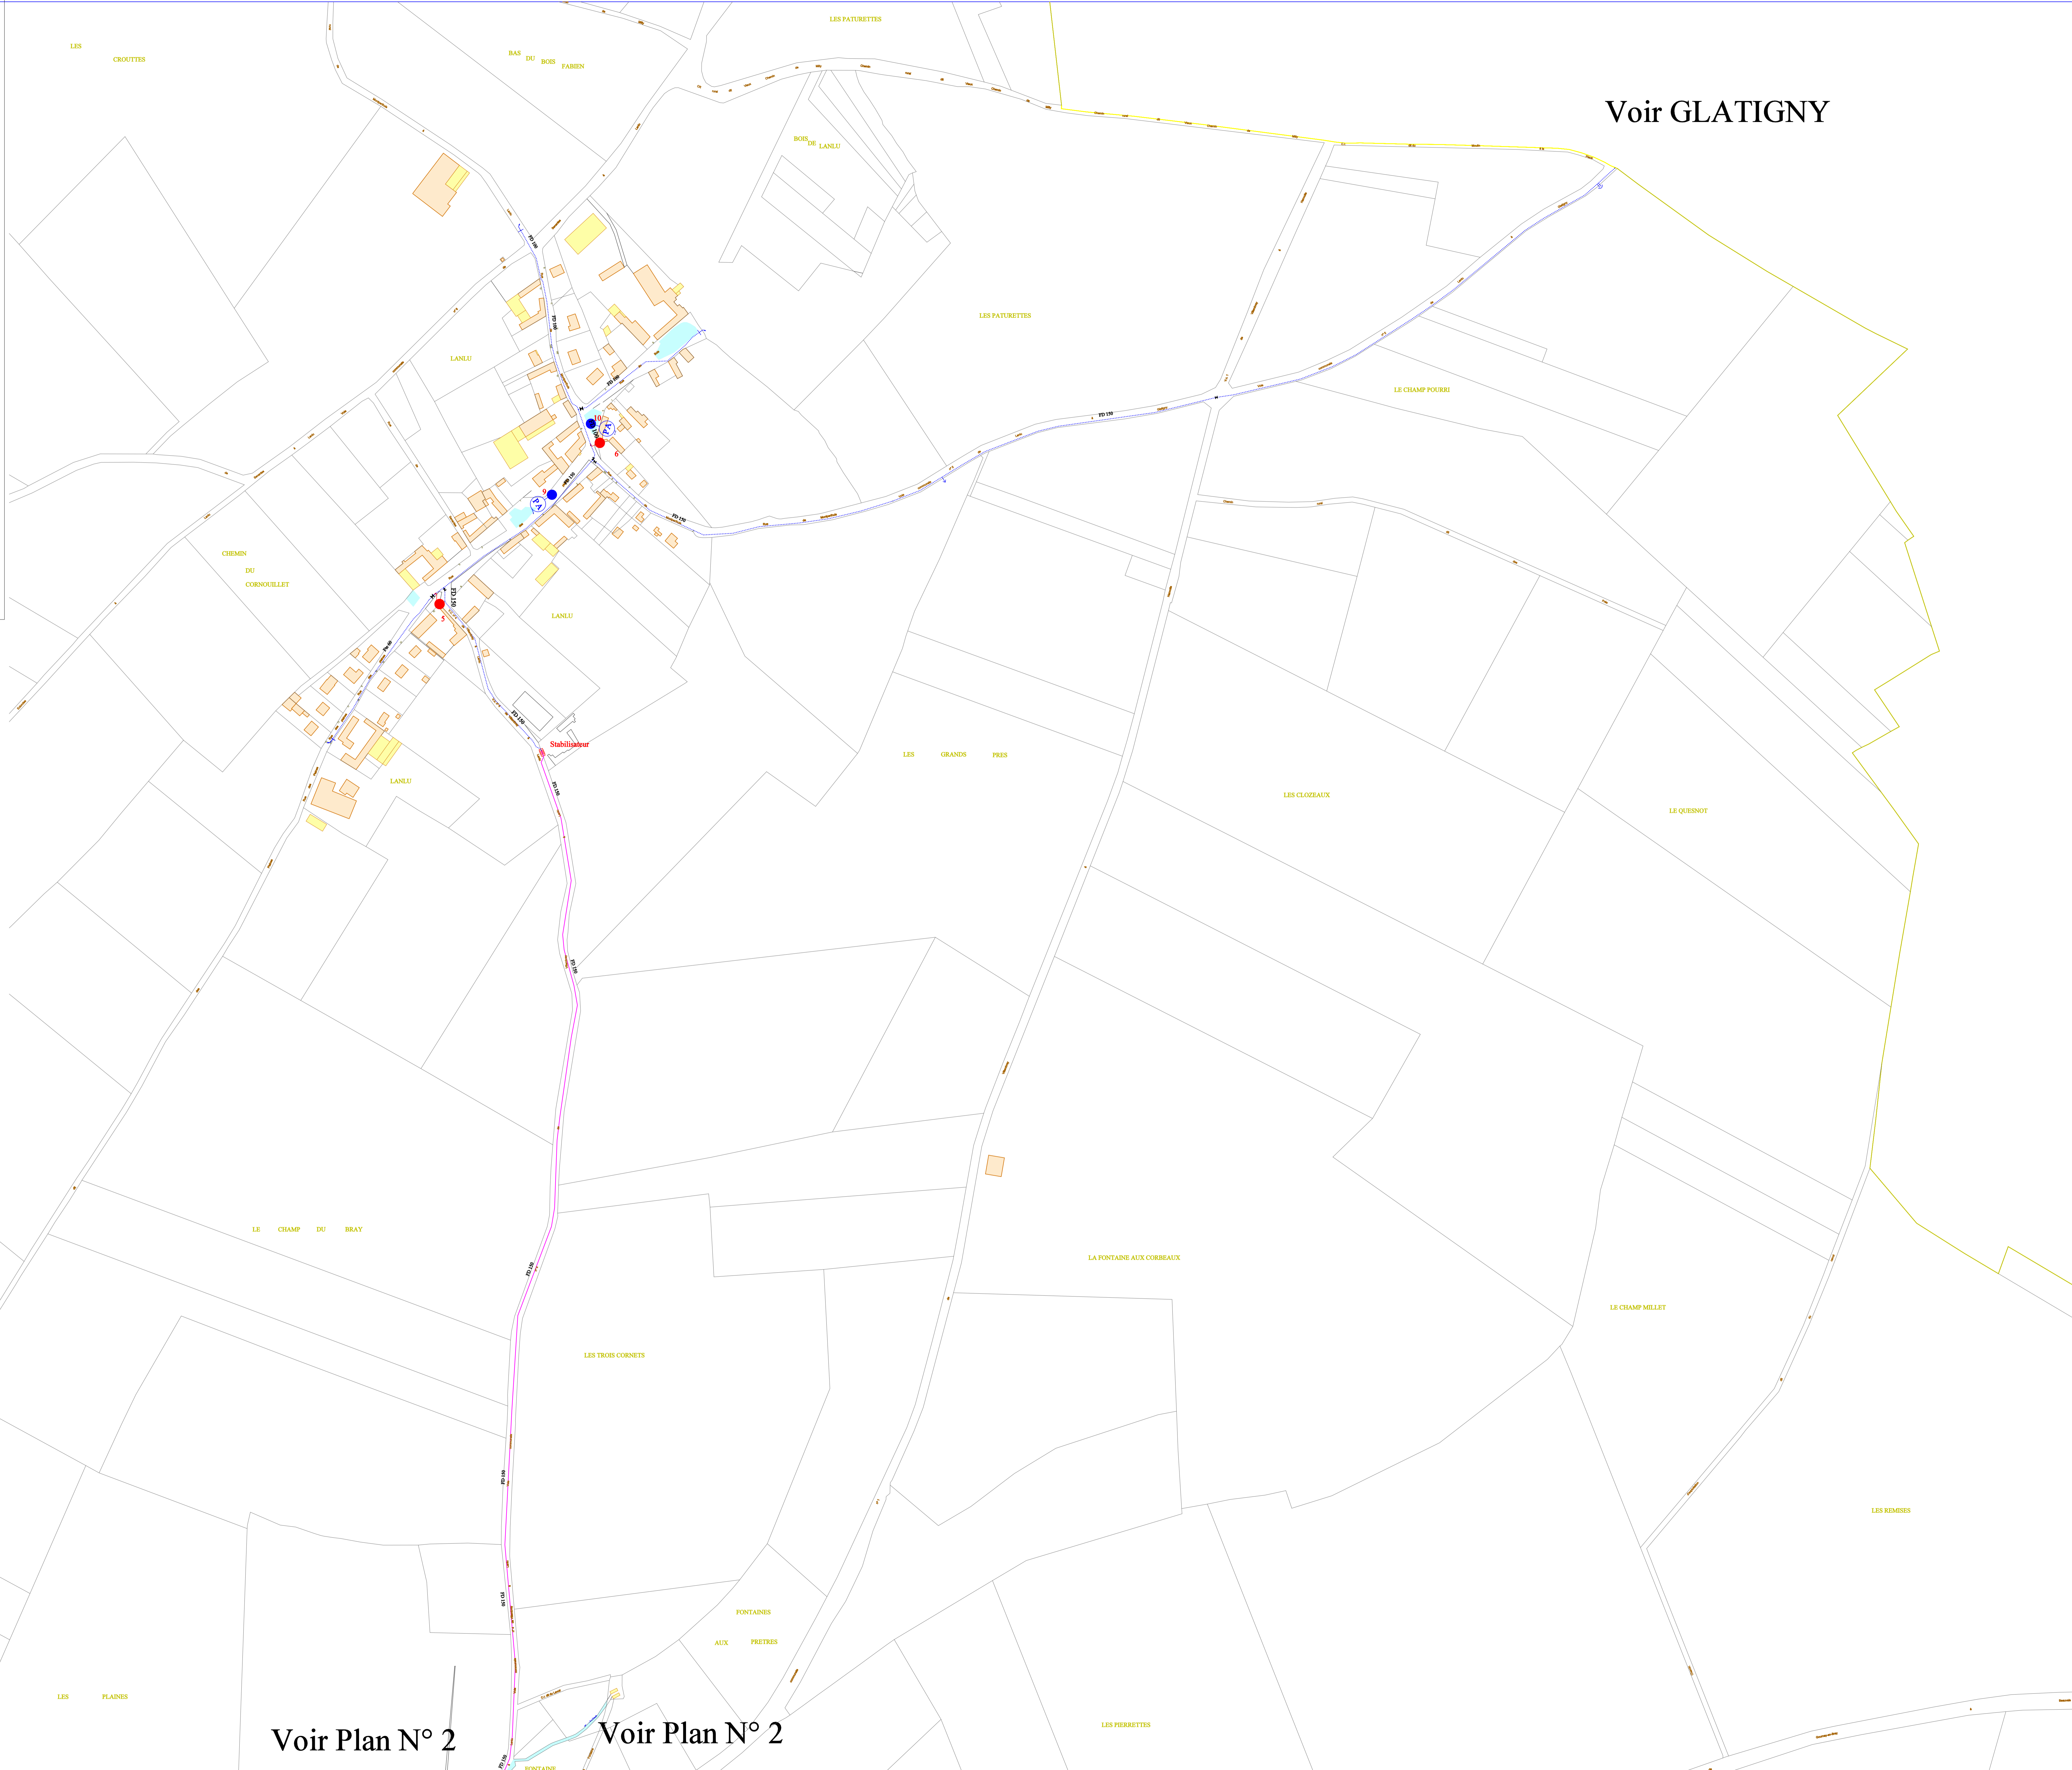

Voir Plan N° 2

Voir Plan N° 2

# SIEAB

Commune de  
**VILLEMBRAY**

EDITION LIMITEE

Village

**VEOLIA** EAU  
AGENCE DE L'OISE  
SEAO  
1 Rue du Therais  
60000 BEAUVAIS


Dessin de B. DEGRUMELLE  
Mise à Jour de : 26/08/15  
Echelle : 1/ 2000  
Planche  
**02 / 02**

**LEGENDE**

● FI 100	↑ Vidage
○ FI >100	↑ Ventouse
■ Bouche de Lavage	⚡ Clapet
● FI <100	Plaque Pleine
■ BI 100	⊞ Stabilisateur de Pression
■ BI <100	⊞ Compteur
□ Réserve Incendie	⊞ Cone
○ Bouche Atroage	⊞ Purgé
● Borne de Pulsage	⊞ RV Ouvert
■ Réserve Incendie 120m <sup>3</sup> avec FI d'Aspiration	⊞ RV Fermé
● FI d'Aspiration	● Quart de Tour

— Réseau Réduit

Voir Plan N° 1      Voir Plan N° 1

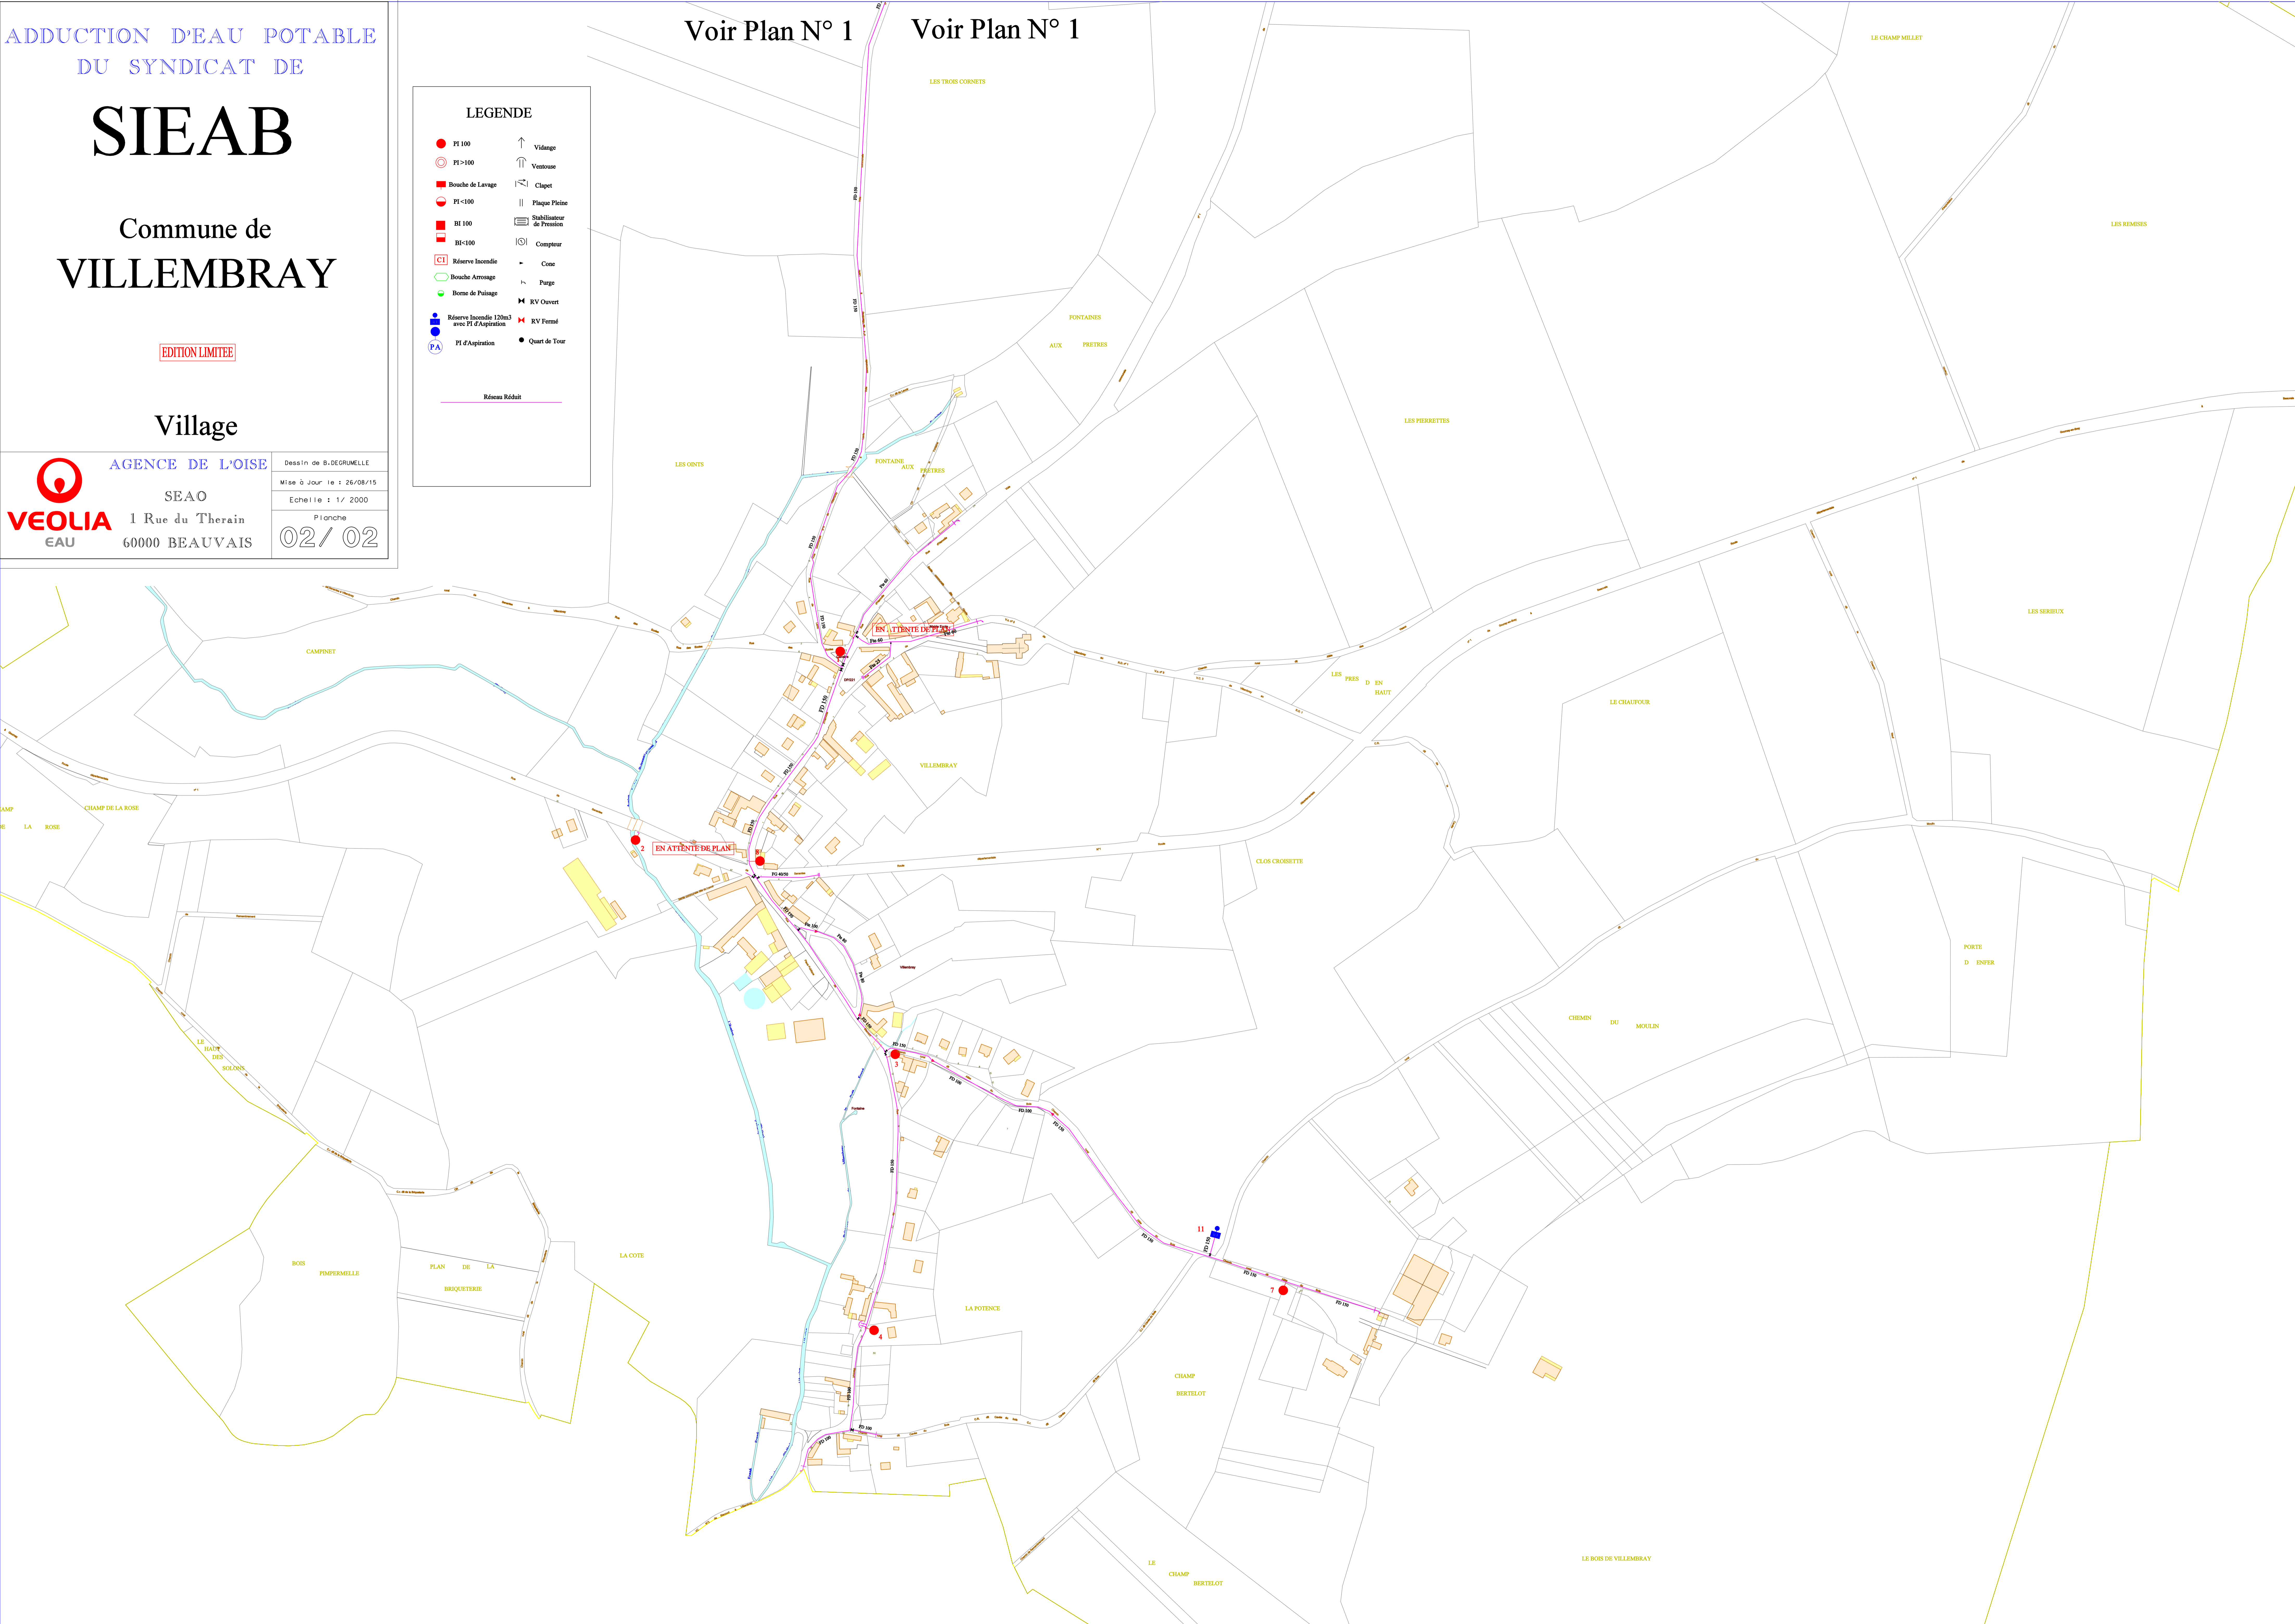

Voir Plan N° 2

Voir ONS EN BRAY

Voir Plan N° 3

# ADUCTION D'EAU POTABLE DU SYNDICAT DE

## ONS EN BRAY

Commune de  
**VILLERS  
SAINT BARTHELEMY**


EDITION LIMITEE

Village

**LEGENDE**

● PI 100	↑ Vidange
○ PI >100	↑ Ventouse
■ Bouche de Lavage	⌵ Clapet
● PI <100	Plaque Pétite
■ HI 100	⌘ Stabilisateur de Pression
■ HI <100	⊗ Compteur
■ Réserve Incendie	— Cose
○ Bouche Arrosage	⌵ Purge
● Dorne de Puilage	⌘ RV Ouvert
■ Réserve Incendie 120m <sup>3</sup> avec PI d'Aspiration	⌘ RV Fermé
● PI d'Aspiration	● Quart de Tour

— Réseau Saint Aubin  
— Réseau Réduit 1  
— Réseau Réserve de VILLERS SAINT BARTHELEMY  
— Réseau Réduit 2

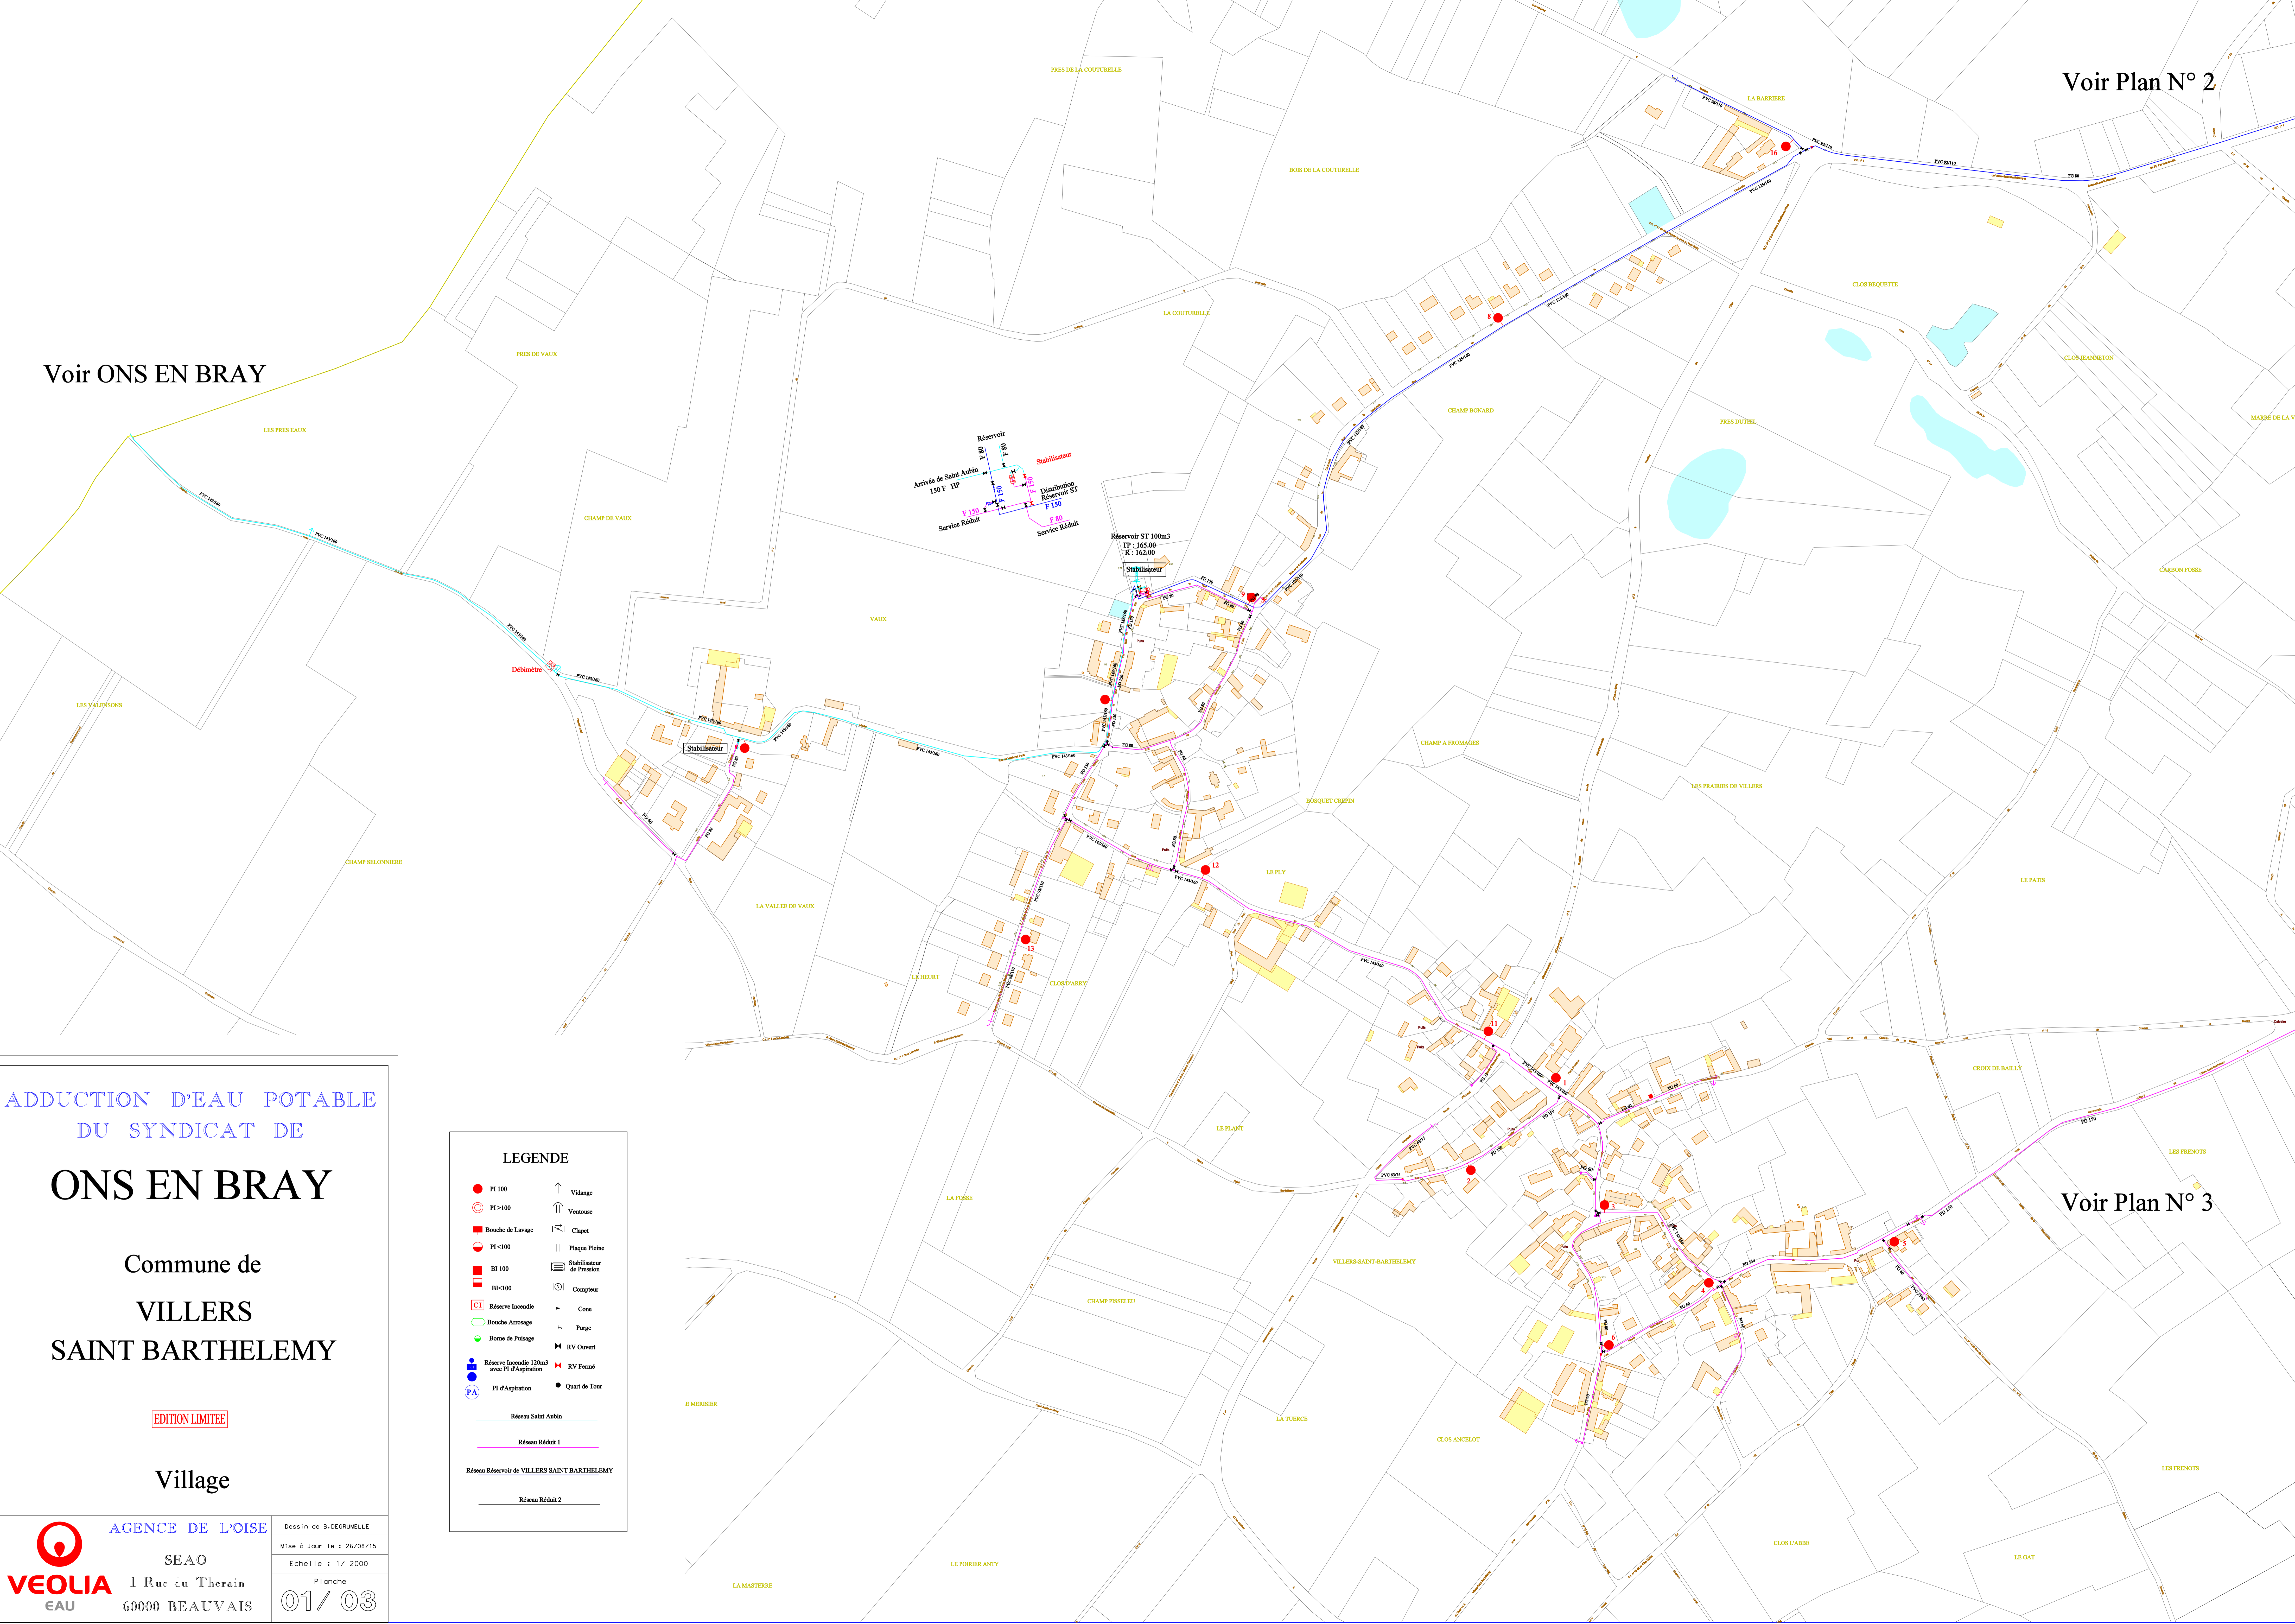


# ONS EN BRAY

Commune de

## VILLERS SAINT BARTHELEMY






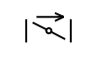

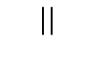














EDITION LIMITEE


Marconville


 **AGENCE DE L'OISE**  
SEAO  
1 Rue du Therain  
60000 BEAUVAIS


Dessin de B. DEGRUMELLE  
Mise à Jour le : 26/08/15  
Echelle : 1/ 2000  
Planche  
**02 / 03**


**LEGENDE**

	PI 100		Vidange
	PI > 100		Ventouse
	Bouche de Lavage		Clapet
	PI < 100		Piaque Pleine
	BI 100		Stabilisateur de Pression
	BI < 100		Compteur
	Réserve Incendie		Cone
	Bouche Arrosage		Purge
	Borne de Puilage		RV Ouvert
	Réserve Incendie 120m3 avec PI d'Aspiration		RV Fermé
	PI d'Aspiration		Quart de Tour

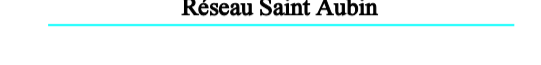
 Réseau Saint Asbin

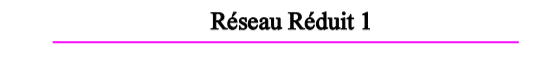 Réseau Réduit 1

 Réseau Réservoir de VILLERS SAINT BARTHELEMY

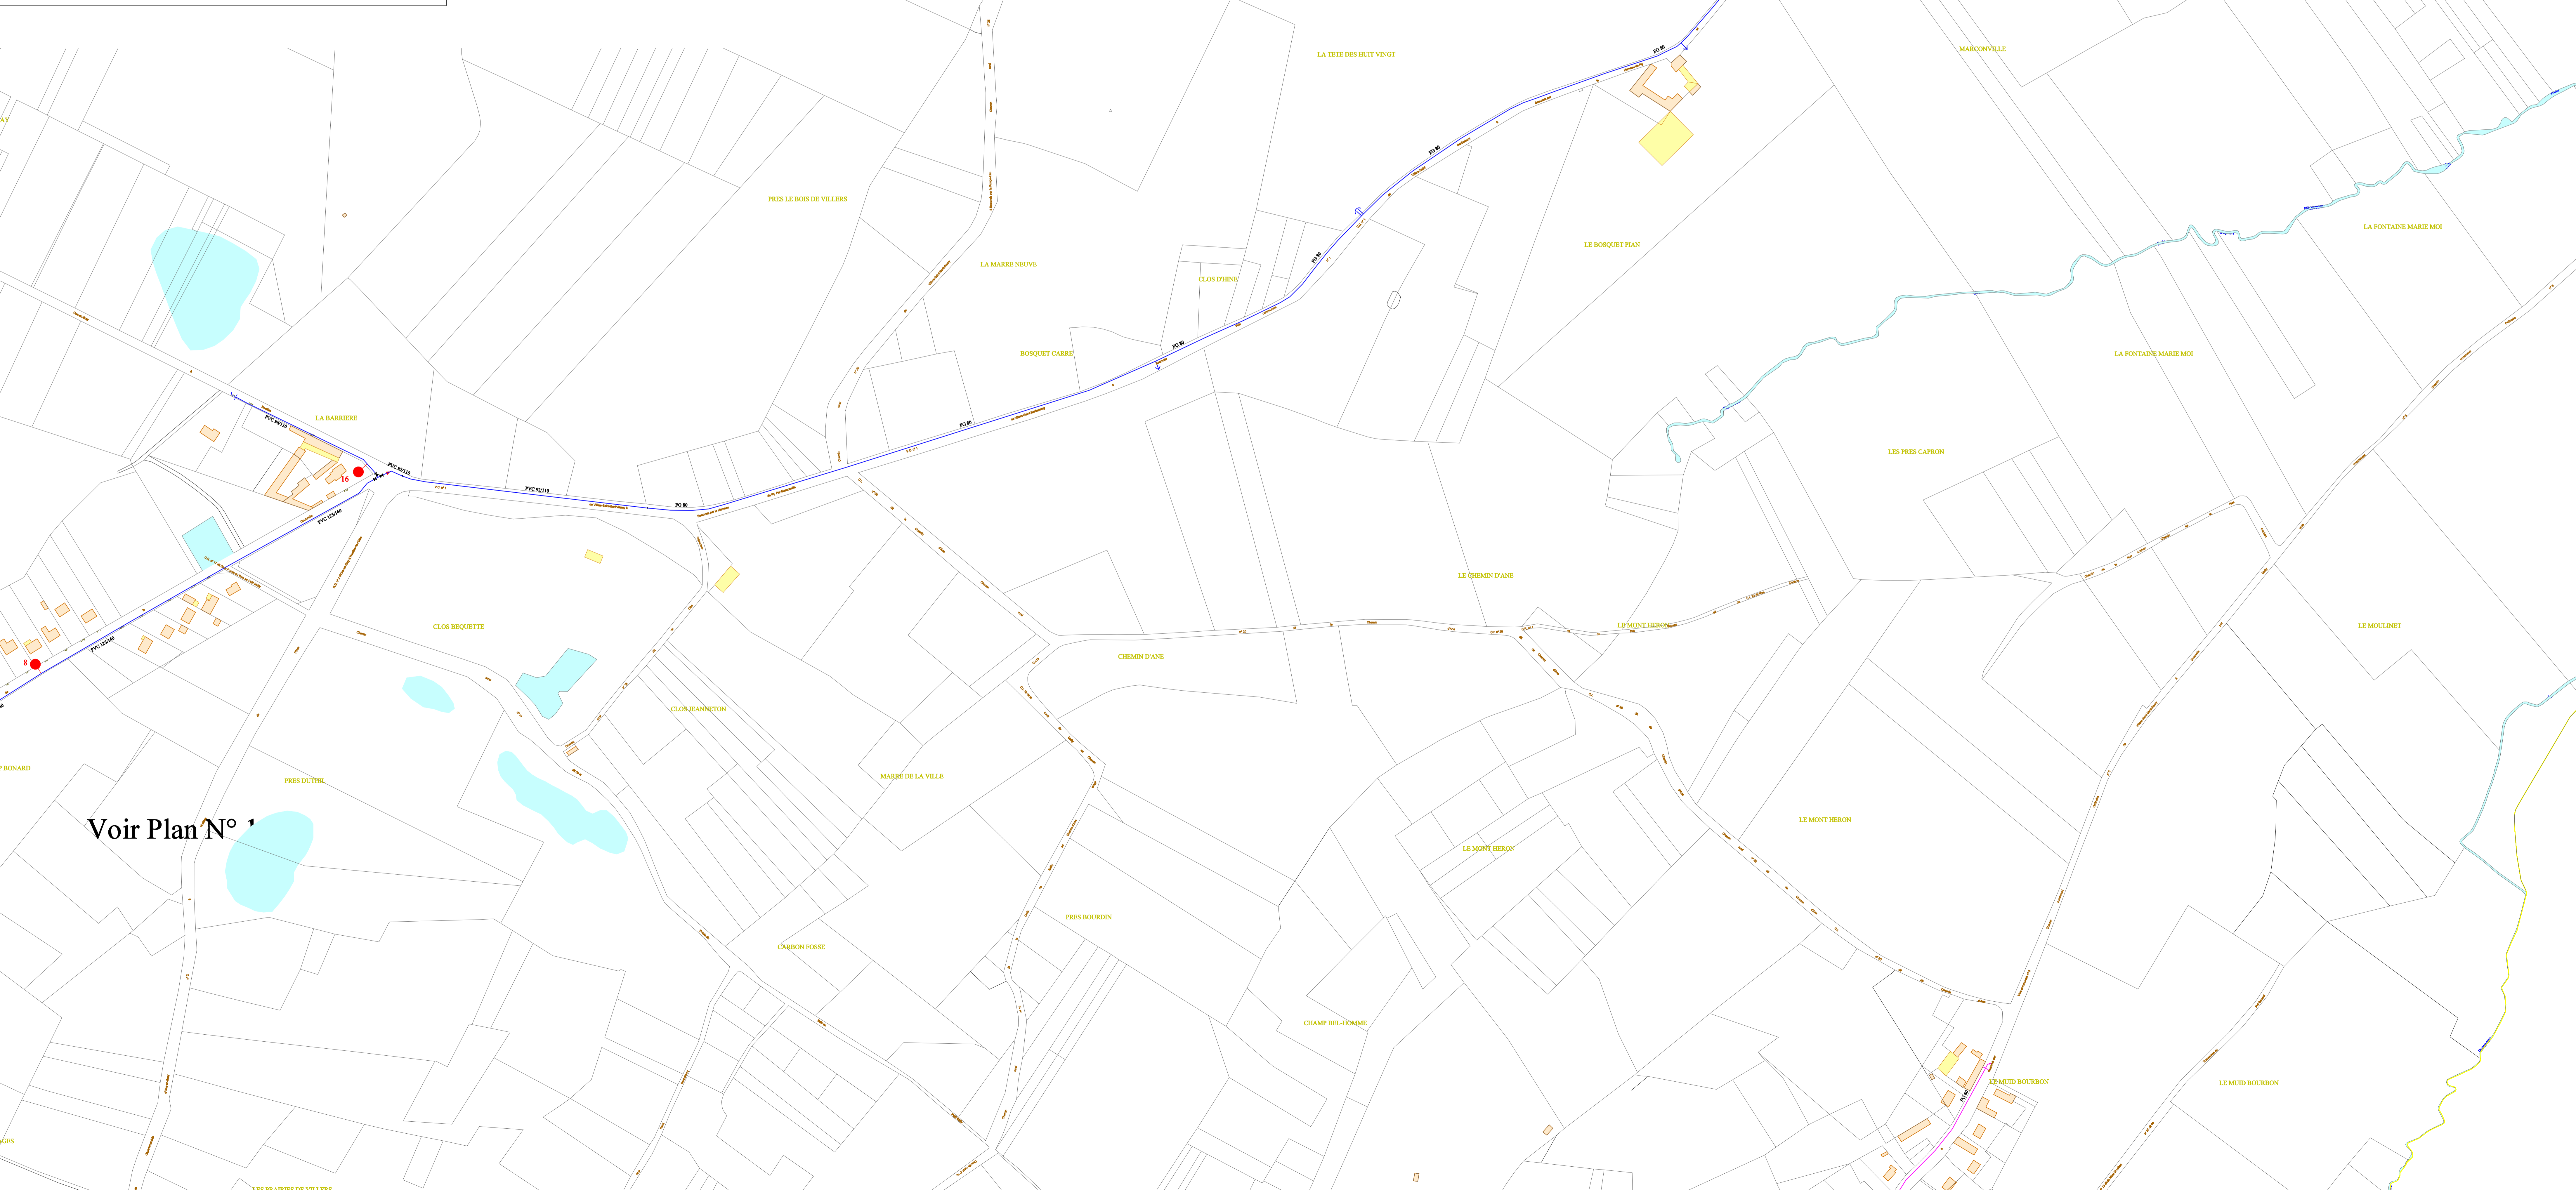

Voir Plan N° 1

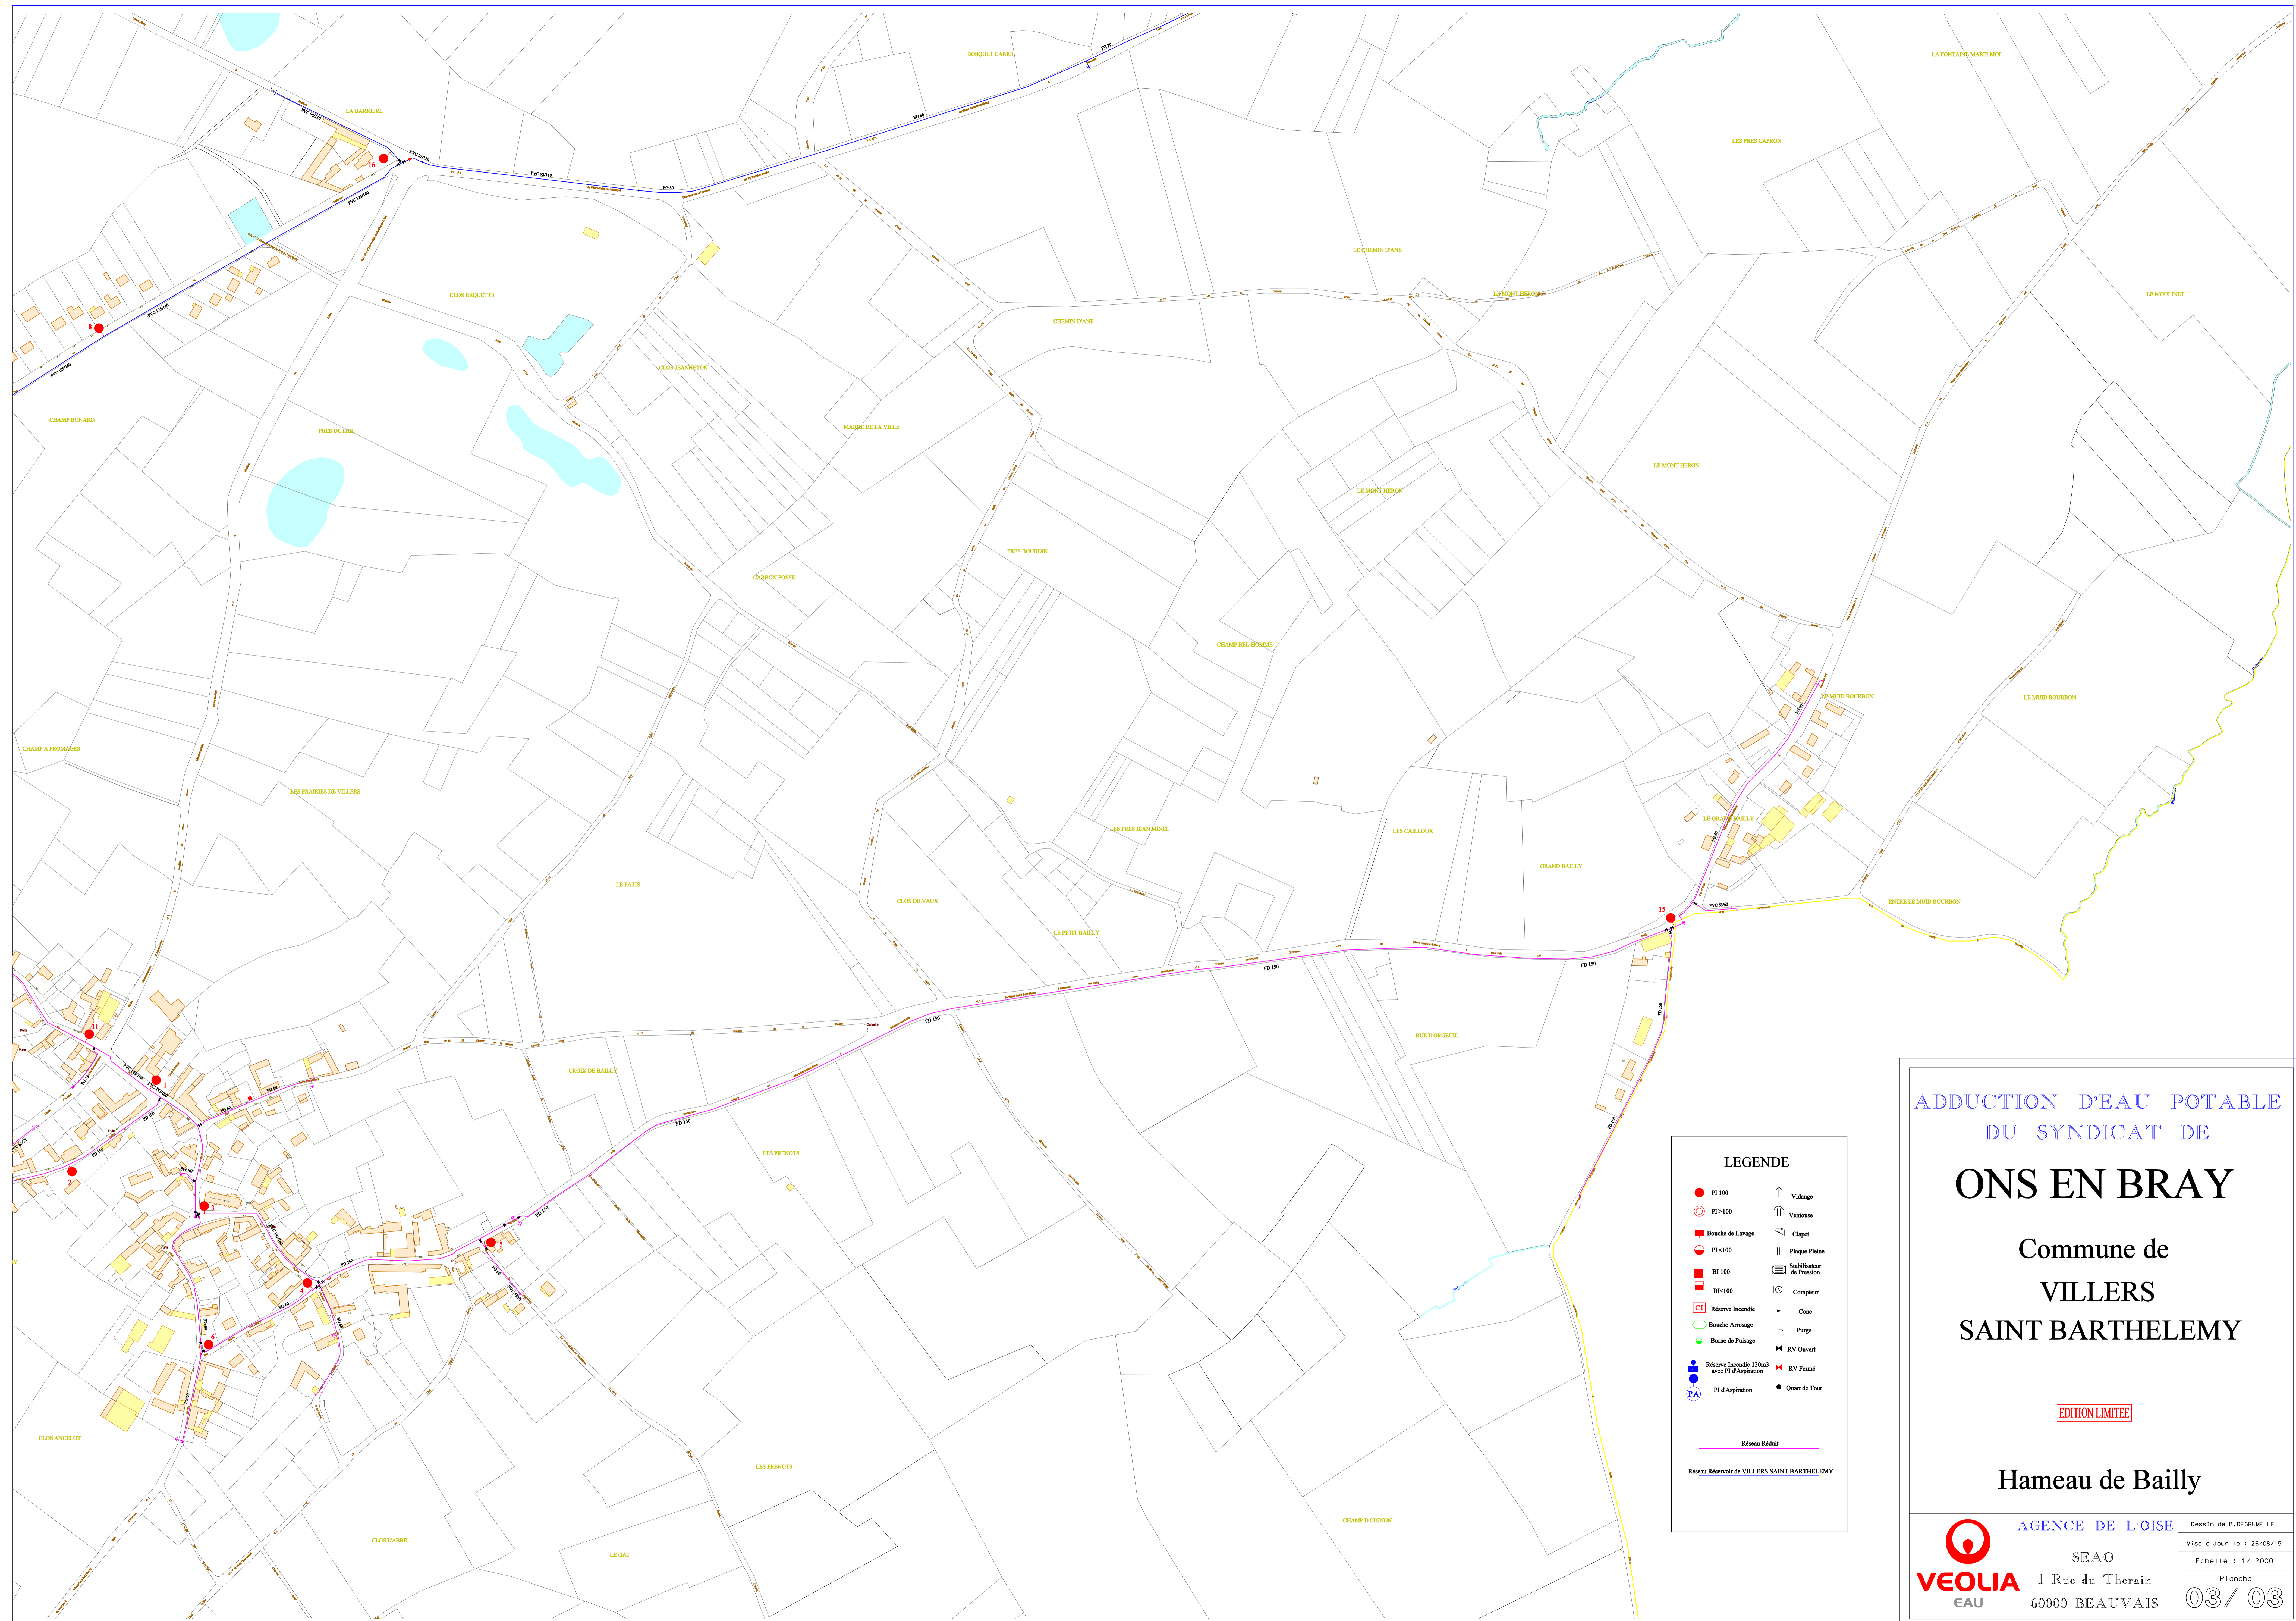

ADDUCTION D'EAU POTABLE  
DU SYNDICAT DE

# ONS EN BRAY

Commune de  
**VILLERS  
SAINT BARTHELEMY**

EDITION LIMITEE

## Hameau de Bailly



AGENCE DE L'OISE  
SEAO  
1 Rue du Therain  
60000 BEAUVAIS

Dessin de B. DEGRUELLE  
Mise à Jour le : 26/08/15  
Echelle : 1/ 2000  
Prochaine  
**03 / 03**

**LEGENDE**

<span style="color: red;">●</span> PI 100	Vidange
PI > 100	Ventouse
Bouche de Lavage	Clapet
PI < 100	Plaque Pleine
RI 100	Stabilisateur de Pression
RI < 100	Compteur
Réserve Incendie	Cone
Bouche Arrangé	Purgé
Bouche de Puage	RV Ouvert
Réserve Incendie 120m3 avec PI d'Aspiration	RV Fermé
PI d'Aspiration	Quart de Tour

— Réseau Réduit  
— Réseau Réservoir de VILLERS SAINT BARTHELEMY

# ONS EN BRAY

Commune de  
**VILLERS SUR AUCHY**

EDITION LIMITEE

Village


**VEOLIA** EAU  
AGENCE DE L'OISE  
SEAO  
1 Rue du Thérain  
60000 BEAUVAIS

Dessin de B. DEGRUMELLE  
Mise à Jour le : 26/08/15  
Echelle : 1/ 2500  
Planche  
**01 / 02**

**LEGENDE**

- PE 100
- PE 160
- Bouche de Lavage
- PE 100
- BI 100
- Réserve Incendie
- Bouche Armage
- Stone de Palage
- Réserve Incendie 120m3 avec PE d'Aspiration
- PE d'Aspiration
- (PA)
- ↑ Village
- ↑ Versant
- ↑ Clapet
- || Plaque Plaque
- || Stabilisateur de Pression
- || KSI
- Cote
- Perte
- M RV Ouvert
- M RV Fermé
- Quart de Tour
- Réseau Moyen
- Réseau RABAT

Voir HANNACHES

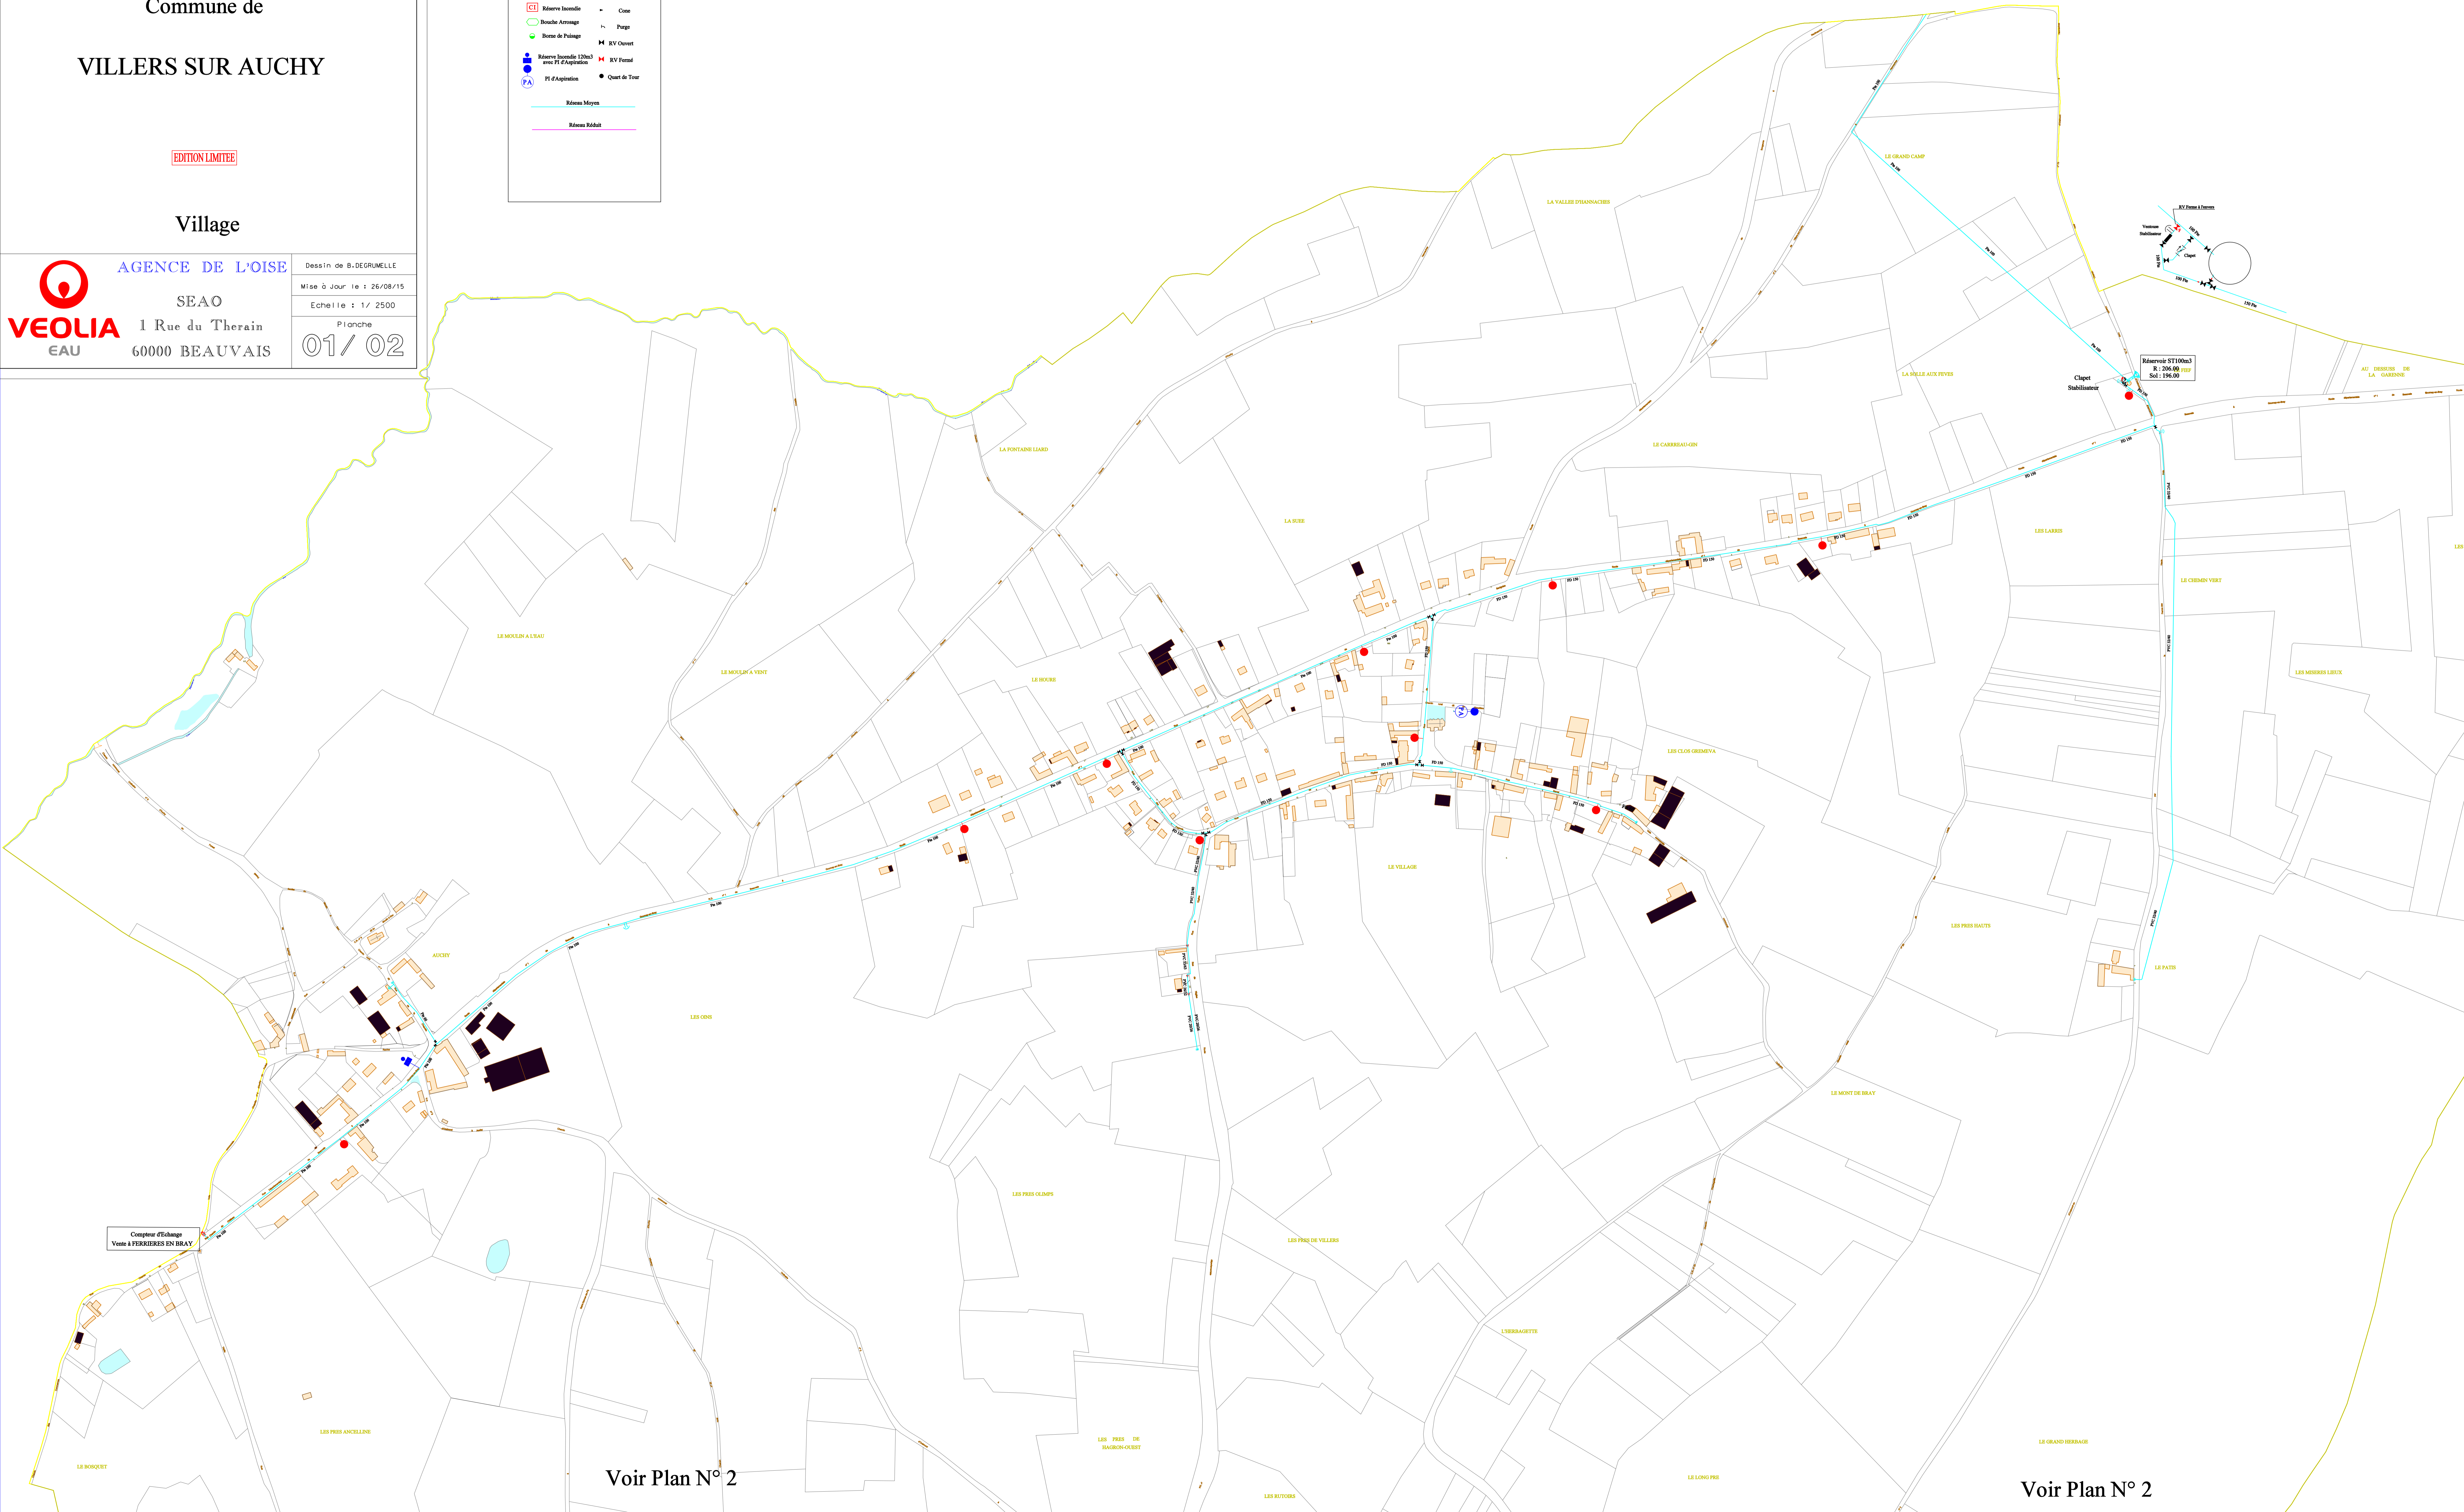

Voir Plan N° 2

Voir Plan N° 2


ADDUCTION D'EAU POTABLE  
DU SYNDICAT DE

ONS EN BRAY

Commune de  
VILLERS SUR AUCHY

EDITION LIMITEE

Orsimont

 **AGENCE DE L'OISE**  
SEAO  
1 Rue du Therain  
60000 BEAUVAIS

Dessin de B. DEGRUMELLE  
Mise à Jour le : 26/08/15  
Echelle : 1/ 2500  
Planche  
**02 / 02**

**LEGENDE**

● PT 100	↑ Vidange
○ PT 100	↑ Vestibule
■ Bouche de Lavage	⌂ Clapet
● PT <100	Plaque Plébé
■ BI 100	⌂ Stabilisateur de Pression
■ BI <100	⌂ Compenseur
■ Réserve Incendie	- Cote
○ Bouche Arrêtage	- Purgé
○ Borne de Palage	⌂ RV Ouvert
■ Réserve Incendie 120l	⌂ RV Fermé
● PT d'Aspiration	● Quart de Tour

— Réseau Réduit

