PLAN DU RESEAU DE DISTRIBUTION EN ELECTRICITE

COMMUNAUE DE COMMUNES DU PAYS DE BRAY

Echelle : 1/30 000

Légende

Maille CC Pays de Bray

- Poste source
- Appareil de coupure aérien HTA
- Poste client

Poste électrique
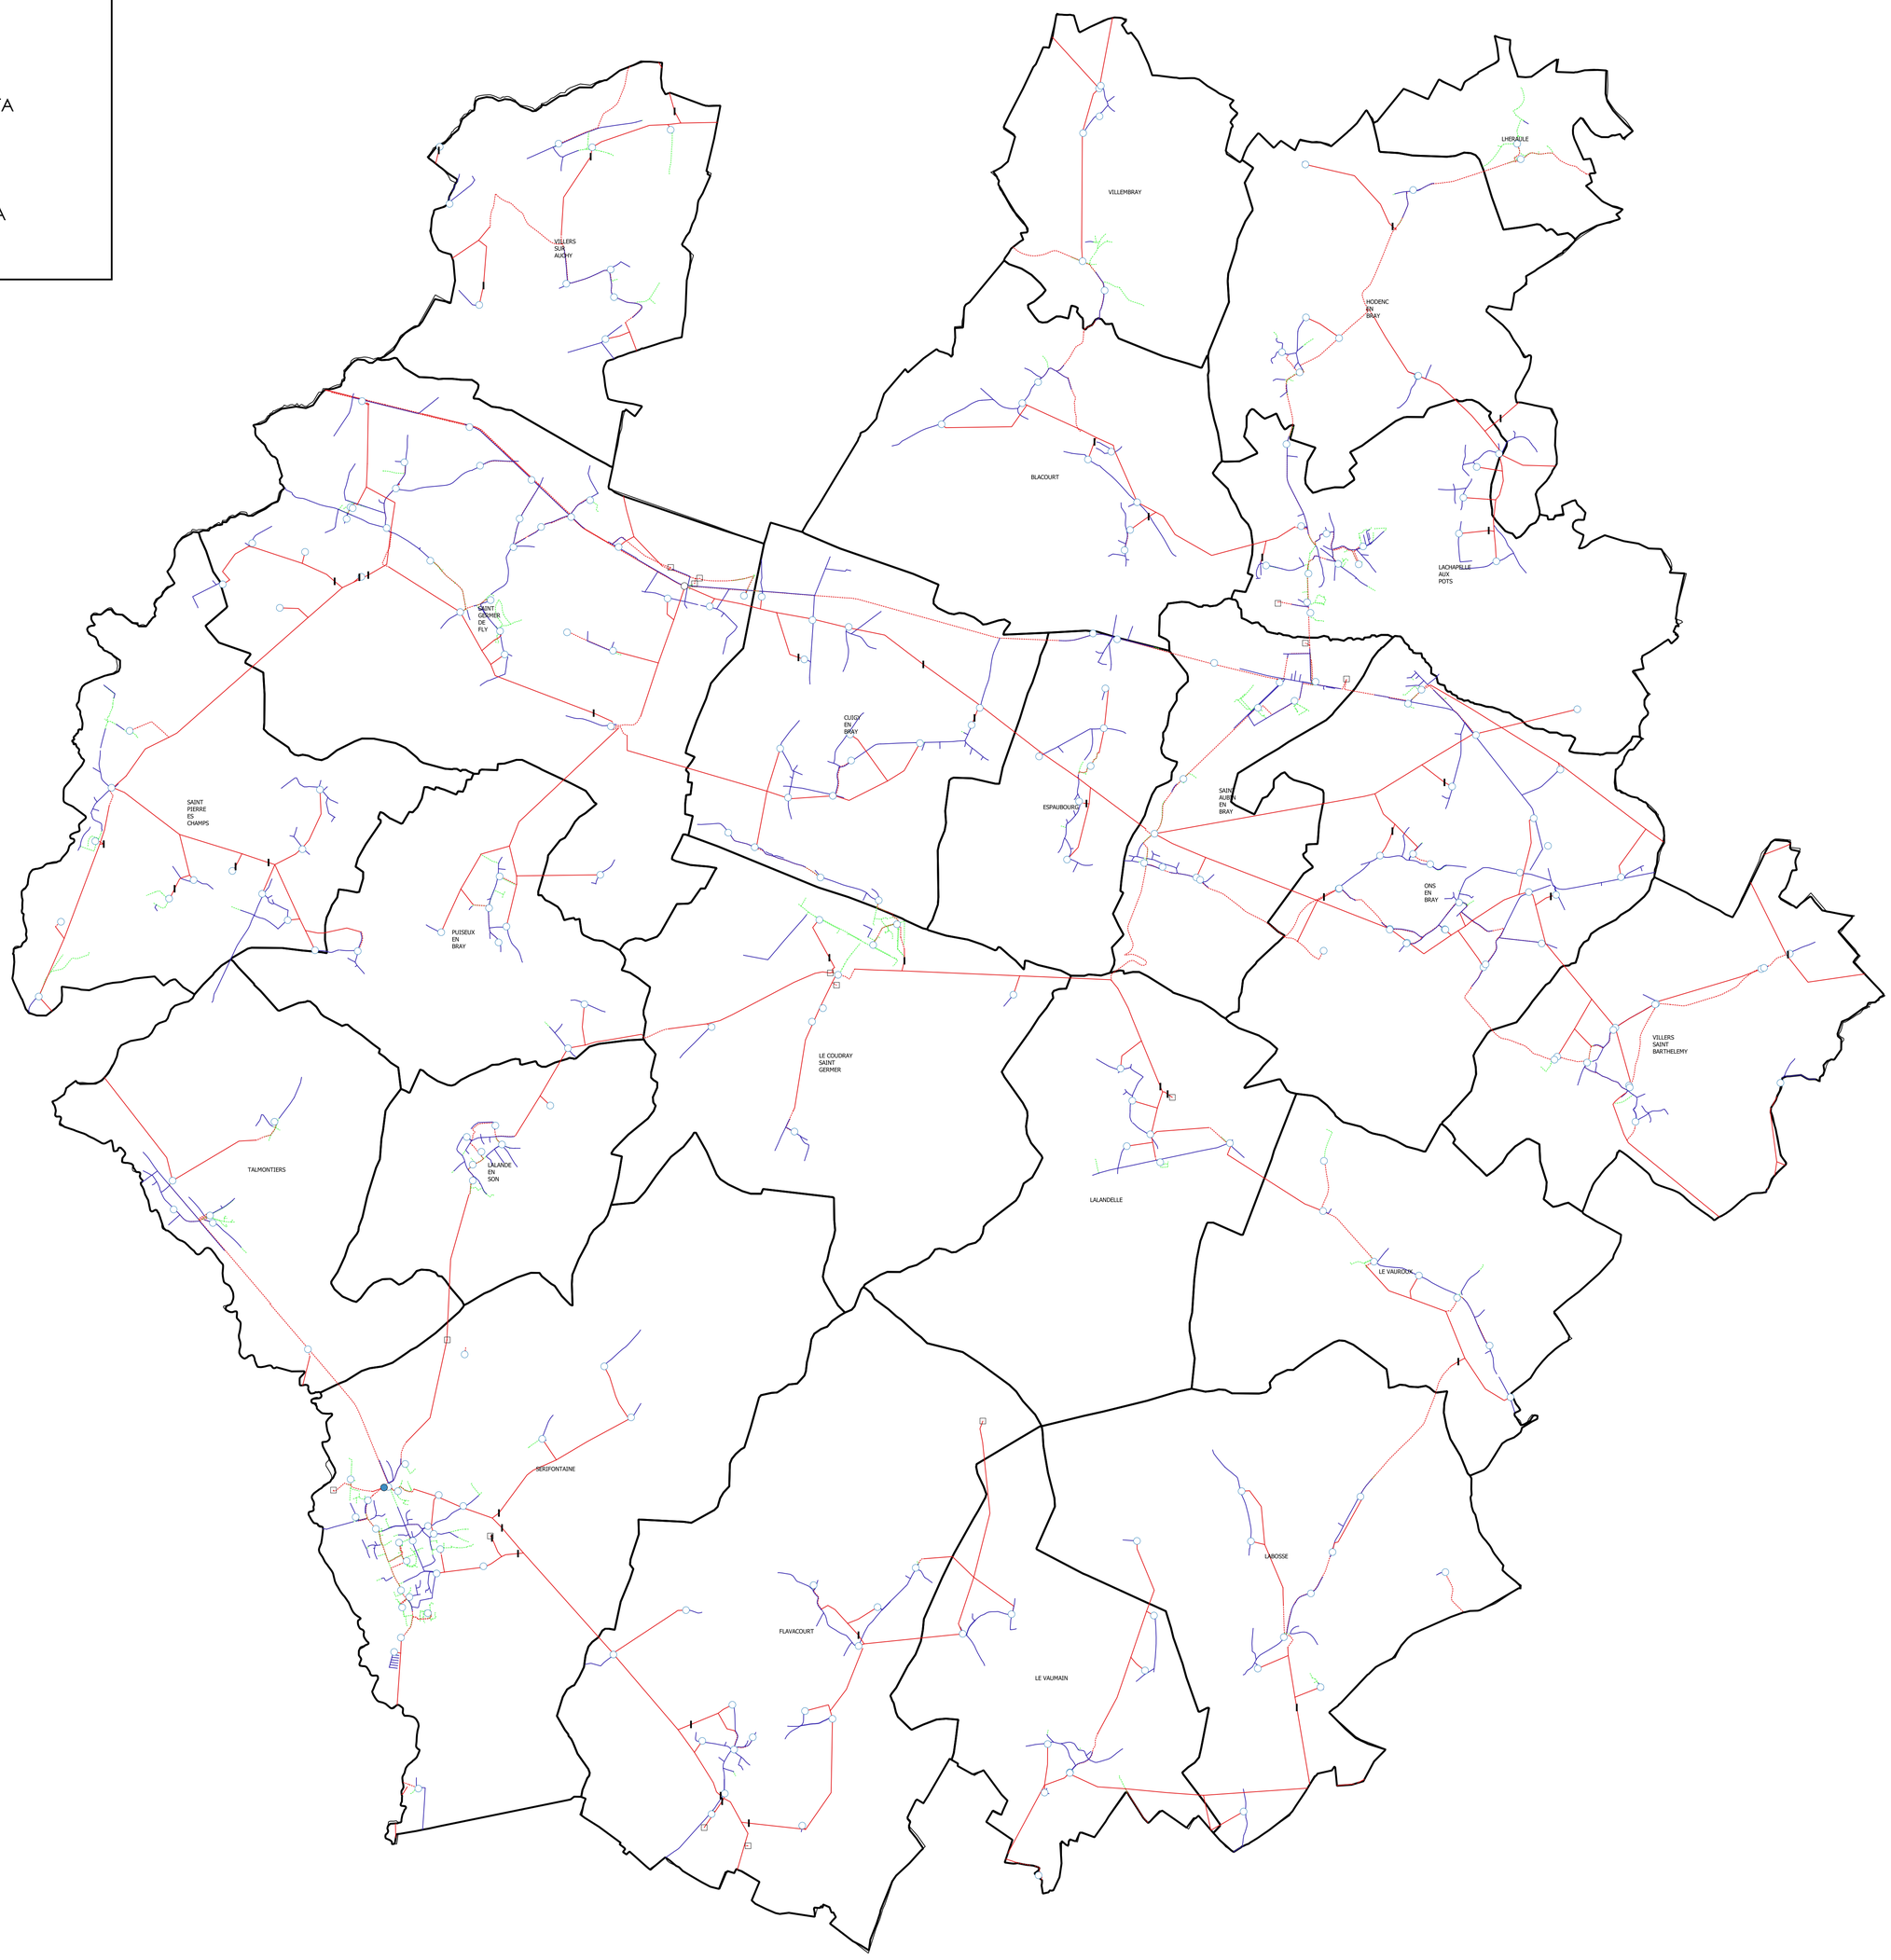
- Distribution Publique
- DP - Production
- Transformation HTA/HTA
- Tronçon aérien HTA
- Tronçon aérien BT
- Tronçon souterrain HTA
- Tronçon souterrain BT